



# LES LEVANTS LE MISTRAL

47 RUE DU RENOUVEAU  
69530 - BRIGNAIS

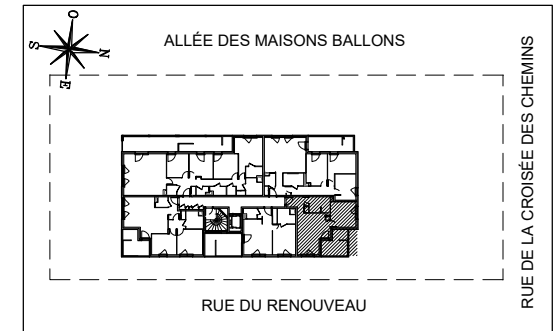

Appartement de 2 pièces  
n°C24 au 2ème étage

N° C24

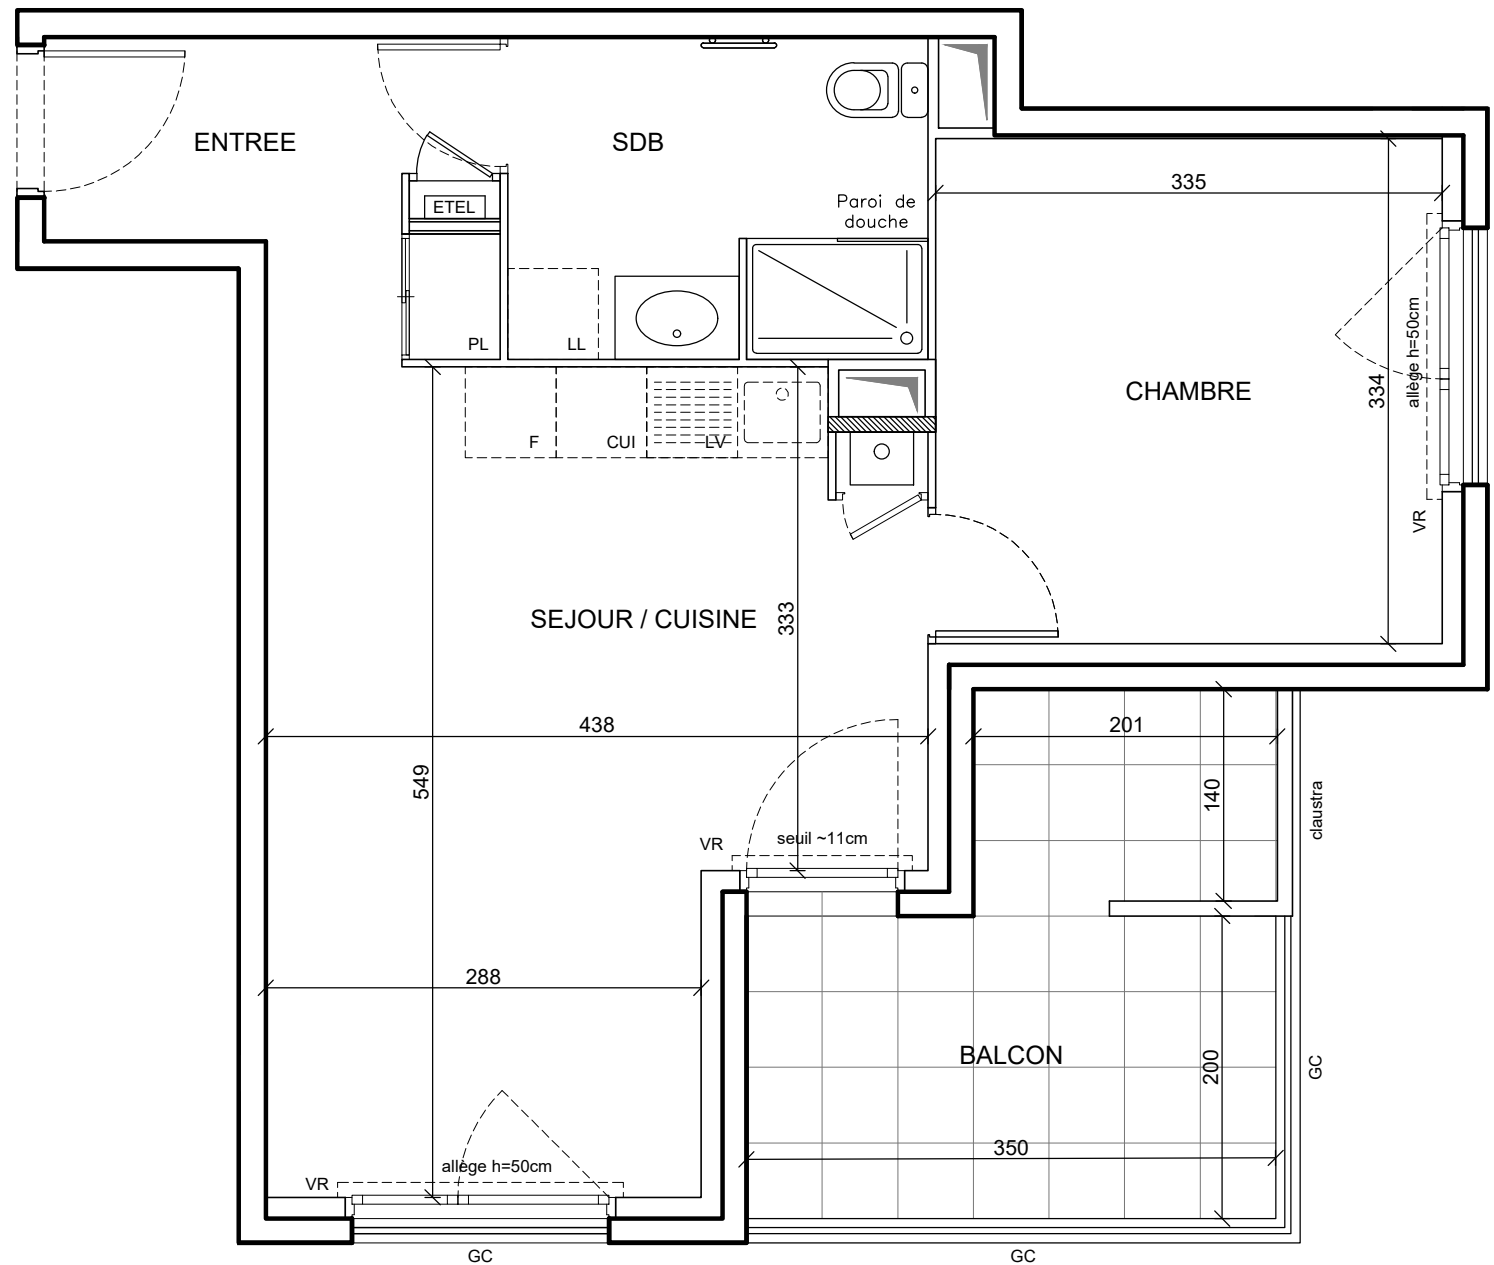

ENTRÉE	5.06 m <sup>2</sup>
SÉJOUR / CUISINE	20.50 m <sup>2</sup>
CHAMBRE	11.19 m <sup>2</sup>
SALLE DE BAINS	5.88 m <sup>2</sup>
<b>SURFACE TOTALE HABITABLE</b>	<b>42.63 m<sup>2</sup></b>
BALCON	10.06 m <sup>2</sup>
<b>SURFACE TOTALE PRIVATIVE</b>	<b>52.69 m<sup>2</sup></b>

## LEGENDE

EMPLACEMENTS ELEMENTS DE CUISINE :			
LL	LAVE-LINGE	CUI	BLOC CUISSON
LV	LAVE-VAISSELLE	F	REFRIGERATEUR
		LC	LINEAIRE COMPLEMENT.
		ETEL	ESPACE TECHNIQUE ELECTRIQUE DU LOGT.
VR	VOLET ROULANT		
GC	GARDE-CORPS		
	FAUX-PLAFOND OU SOFFITE		CHAUDIERE
	RETOMBEE DE POUTRE		SECHE-SERV.

Hauteur sous plafond des pièces principales sauf mention particulière : 2.50 m

Echelle		Date	29/05/2019	Indice : 0
---------	--	------	------------	------------