



LES LEVANTS LE MISTRAL

47 RUE DU RENOUVEAU
69530 - BRIGNAIS

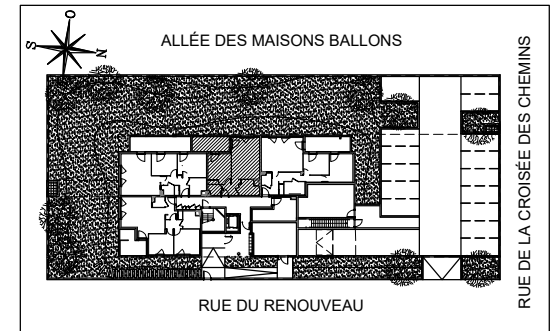

Appartement de 2 pièces
n°C03 au Rez de Jardin

ENTRÉE	3.96 m ²
SÉJOUR / CUISINE	20.42 m ²
CHAMBRE	12.46 m ²
SALLE DE BAINS	4.88 m ²
W.C.	2.31 m ²
SURFACE TOTALE HABITABLE	44.03 m²
TERRASSE	10.03 m²
SURFACE TOTALE PRIVATIVE	54.06 m²

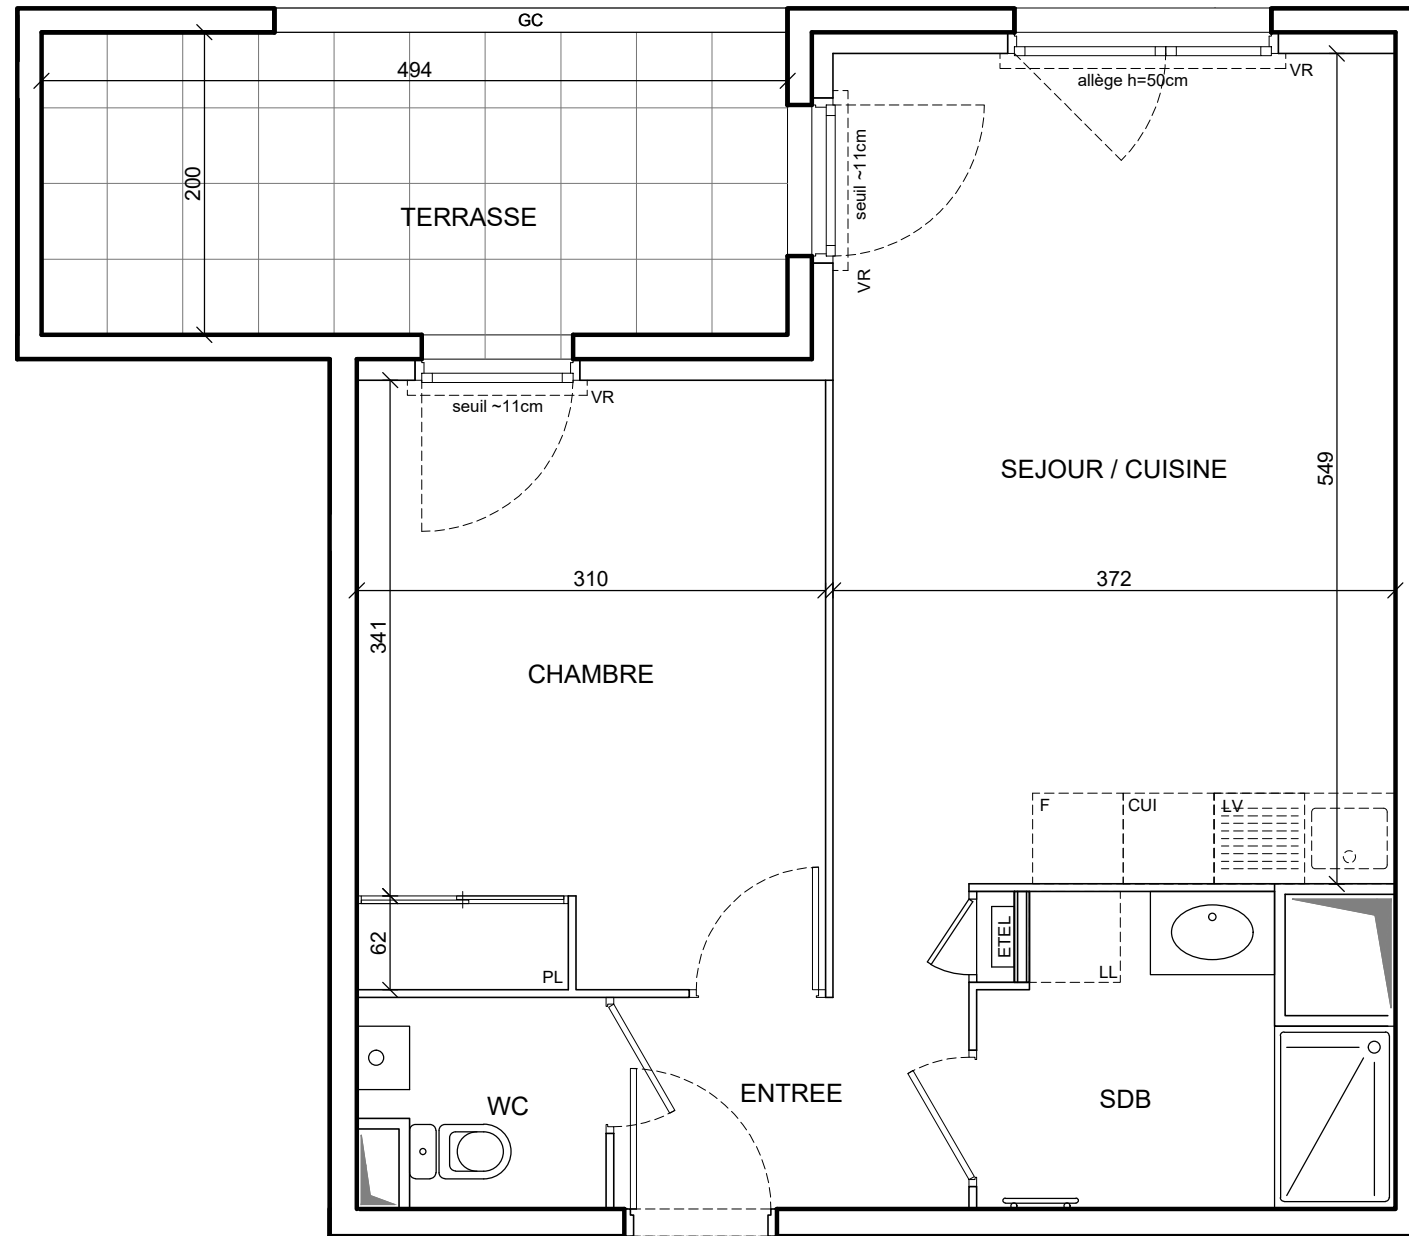

▲
N° C03

LEGENDE

EMPLACEMENTS ELEMENTS DE CUISINE :

LL	LAVE-LINGE	CUI	BLOC CUISSON
LV	LAVE-VAISSELLE	F	REFRIGERATEUR
		LC	LINEAIRE COMPLEMENT.
		ETEL	ESPACE TECHNIQUE ELECTRIQUE DU LOGT.

VR VOILET ROULANT
GC GARDE-CORPS

FAUX-PLAFOND OU SOFFITE
CHAUDIERE
RETOMBEE DE POUTRE
SECHE-SERV.

Hauteur sous plafond des pièces principales sauf mention particulière : 2.50 m

Echelle		Date	29/05/2019	Indice : 0
---------	--	------	------------	------------

DES MODIFICATIONS SONT SUSCEPTIBLES D'ETRE APPORTEES A CE PLAN EN FONCTION DES NECESSITES TECHNIQUES OU REGLEMENTAIRES DE LA REALISATION, TANT EN CE QUI CONCERNE LES DIMENSIONS LIBRES, QUE L'EQUIPEMENT. LES SURFACES, LES HAUTEURS SOUS PLAFOND AINSI QUE LES HAUTEURS DE SEUILS OU D'ALLEGES INDIQUEES SONT APPROXIMATIVES. LES RETOMBES, SOFFITES, FAUX-PLAFONDS, TRAPPES DE VISITES, AINSI QUE L'EMPLACEMENT DES DESCENTES D'EAUX PLUVIALES, DES EQUIPEMENTS SANITAIRES NE SONT PAS TOUS FIGURES OU LE SONT A TITRE INDICATIF. LE NOMBRE, LA TAILLE ET L'EMPLACEMENT DES RADIATEURS SONT DONNES A TITRE INDICATIF ET SERONT PRECISES APRES ETUDE THERMIQUE.