



# LES LEVANTS LE MARIN

10 ALLÉE DES MAISONS BALLONS  
69530 - BRIGNAIS

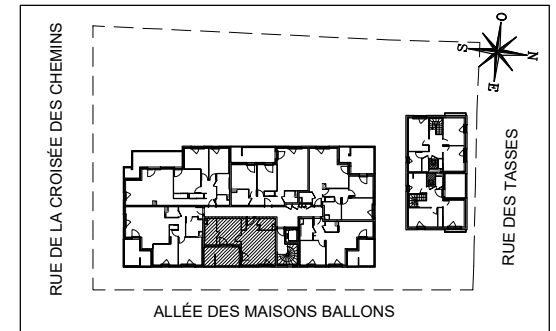

Appartement de 2 pièces  
n°A21 au 2ème étage

ENTRÉE	3.53 m <sup>2</sup>
SÉJOUR / CUISINE	20.34 m <sup>2</sup>
CHAMBRE	11.27 m <sup>2</sup>
SALLE DE BAINS	5.33 m <sup>2</sup>
W.C.	2.82 m <sup>2</sup>
<b>SURFACE TOTALE HABITABLE</b>	<b>43.29 m<sup>2</sup></b>
LOGGIA	11.84 m <sup>2</sup>
<b>SURFACE TOTALE PRIVATIVE</b>	<b>55.13 m<sup>2</sup></b>

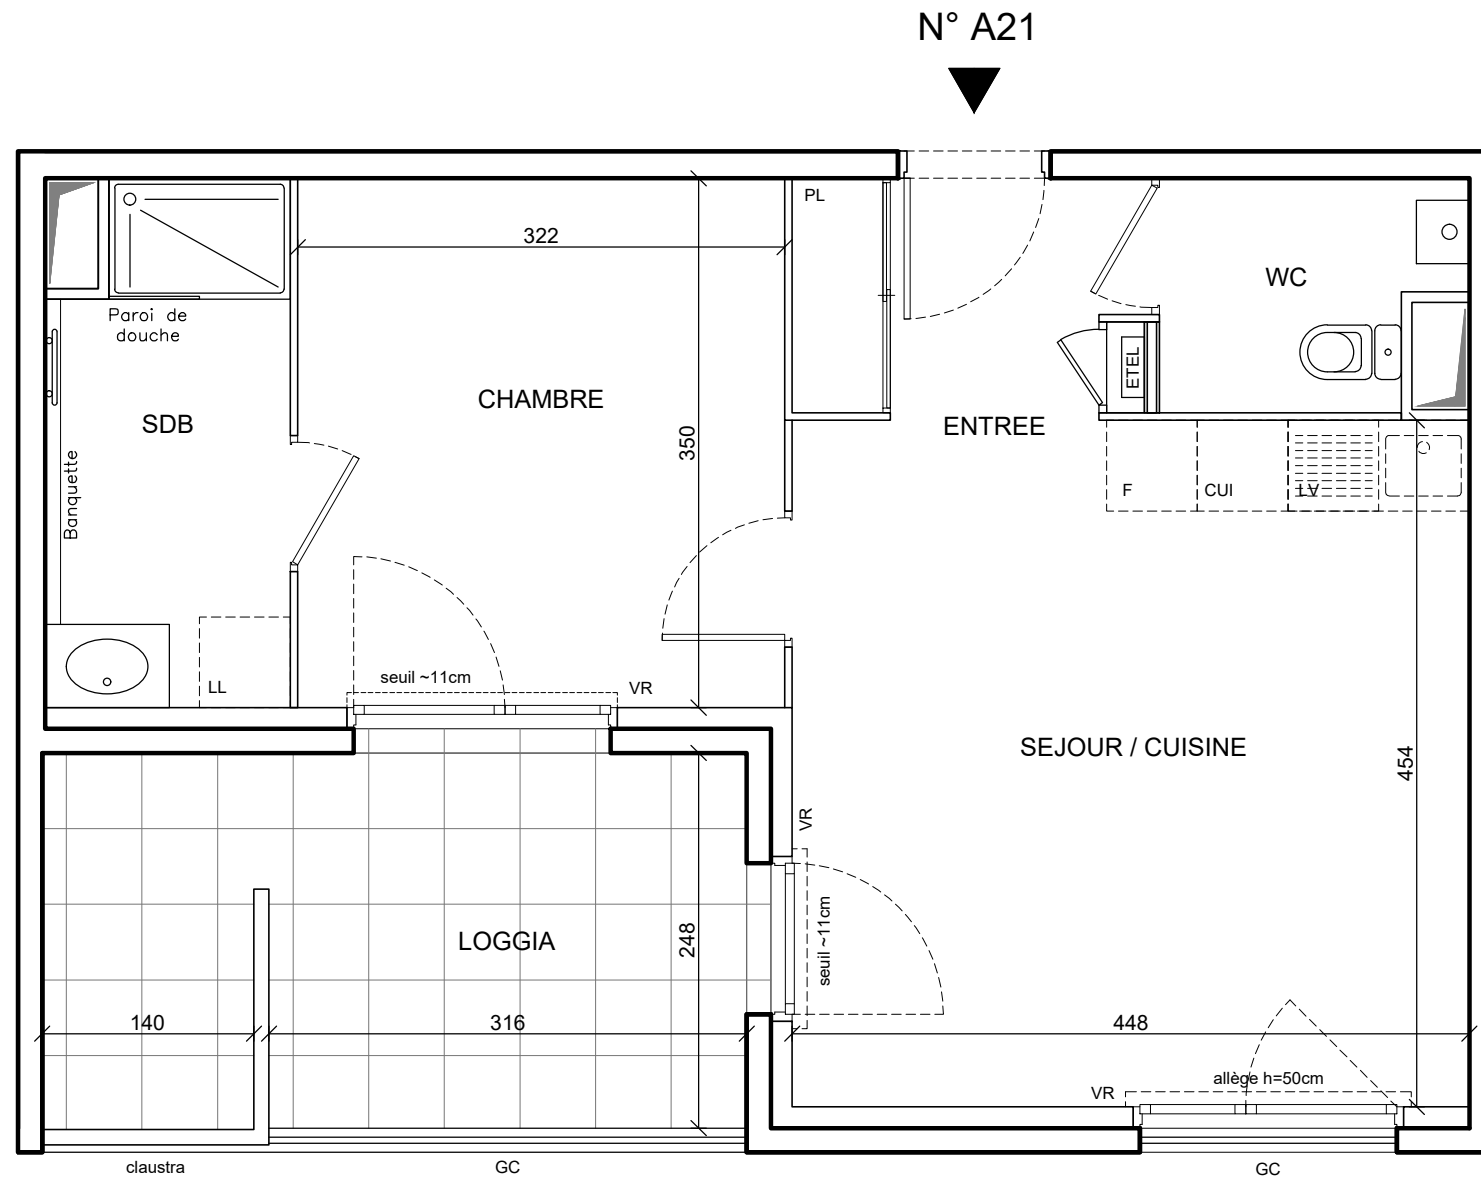

**LEGENDE**

EMPLACEMENTS ELEMENTS DE CUISINE :

LL	LAVE-LINGE	CUI	BLOC CUISSON
LV	LAVE-VAISSELLE	F	REFRIGERATEUR
		LC	LINEAIRE COMPLEMENT.
		ETEL	ESPACE TECHNIQUE ELECTRIQUE DU LOGT.

VR VOLET ROULANT  
GC GARDE-CORPS

FAUX-PLAFOND OU SOFFITE  
CHAUDIERE  
RETOMBEE DE POUTRE  
SECHE-SERV.

Hauteur sous plafond des pièces principales sauf mention particulière : 2.50 m

Echelle		Date	29/05/2019	Indice : 0
---------	--	------	------------	------------

DES MODIFICATIONS SONT SUSCEPTIBLES D'ETRE APPORTEES A CE PLAN EN FONCTION DES NECESSITES TECHNIQUES OU REGLEMENTAIRES DE LA REALISATION, TANT EN CE QUI CONCERNE LES DIMENSIONS LIBRES, QUE L'EQUIPEMENT. LES SURFACES, LES HAUTEURS SOUS PLAFOND AINSI QUE LES HAUTEURS DE SEUILS OU D'ALLEGES INDIQUEES SONT APPROXIMATIVES. LES RETOMBES, SOFFITES, FAUX-PLAFONDS, TRAPPES DE VISITES, AINSI QUE L'EMPLACEMENT DES DESCENTES D'EAUX PLUVIALES, DES EQUIPEMENTS SANITAIRES NE SONT PAS TOUS FIGURES OU LE SONT A TITRE INDICATIF. LE NOMBRE, LA TAILLE ET L'EMPLACEMENT DES RADIATEURS SONT DONNES A TITRE INDICATIF ET SERONT PRECISES APRES ETUDE THERMIQUE.