



LES LEVANTS LE MARIN

10 ALLÉE DES MAISONS BALLONS
69530 - BRIGNAIS

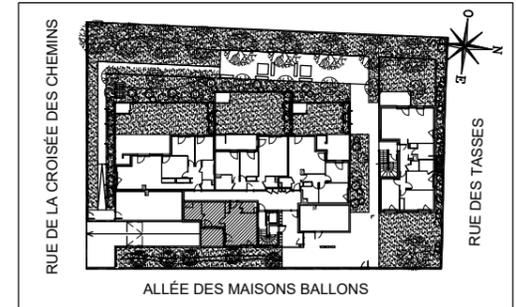

Appartement de 2 pièces
n°A01 au Rez de Jardin

ENTRÉE	3.53 m ²
SÉJOUR / CUISINE	20.34 m ²
CHAMBRE	11.45 m ²
SALLE DE BAINS	5.17 m ²
W.C.	2.82 m ²
SURFACE TOTALE HABITABLE	43.31 m²
LOGGIA	8.11 m ²
SURFACE TOTALE PRIVATIVE	51.42 m²

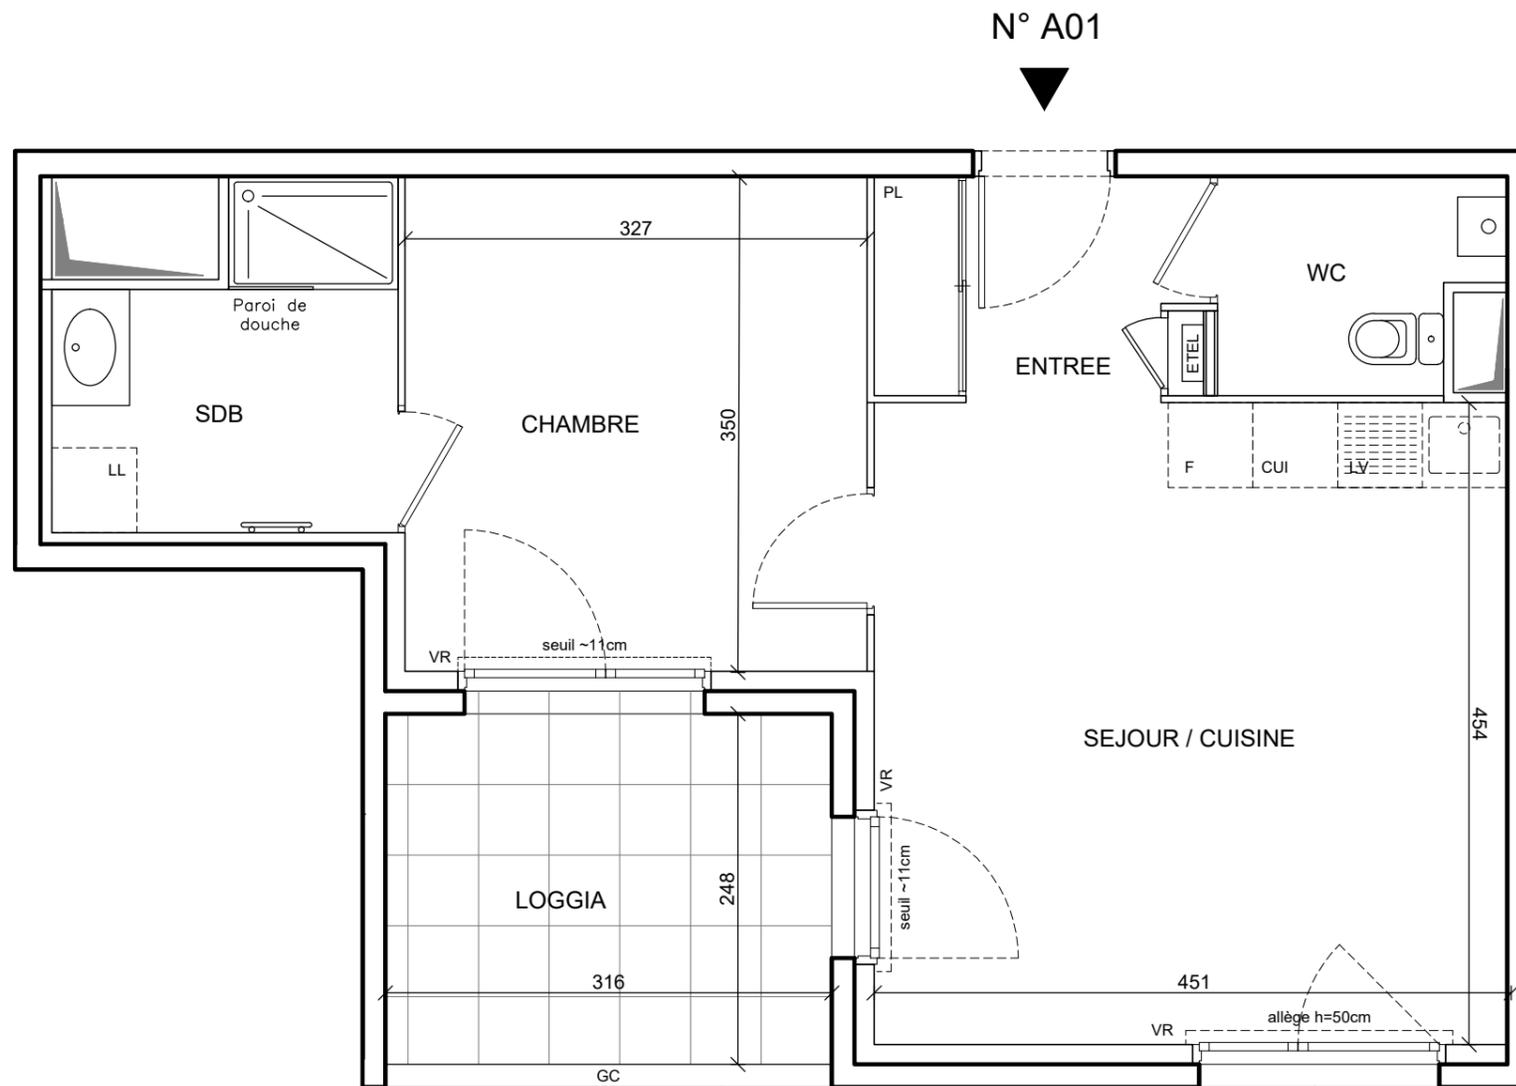

LEGENDE

EMPLACEMENTS ELEMENTS DE CUISINE :

LL	LAVE-LINGE	CUI	BLOC CUISSON
LV	LAVE-VAISSELLE	F	REFRIGERATEUR
		LC	LINEAIRE COMPLEMENT.
		ETEL	ESPACE TECHNIQUE ELECTRIQUE DU LOGT.

VR	VOLET ROULANT		
GC	GARDE-CORPS		

	FAUX-PLAFOND OU SOFFITE		CHAUDIERE
	RETOMBEE DE POUTRE		SECHE-SERV.

Hauteur sous plafond des pièces principales sauf mention particulière : 2.50 m

Echelle		Date	29/05/2019	Indice : 0
---------	--	------	------------	------------