



# DOLCE

16-18 RUE DU BIEF  
74100 - AMBILLY

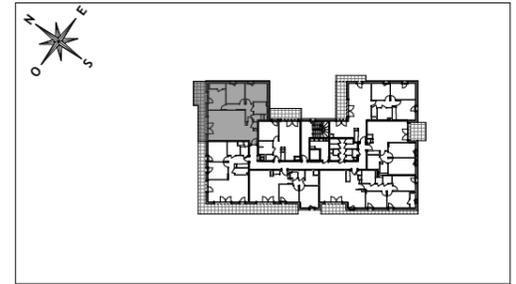

## Appartement de 4 pièces n° 306 au R+3

ENTREE	5,57 m <sup>2</sup>
SEJOUR / CUISINE	33,13 m <sup>2</sup>
CHAMBRE 1	11,91 m <sup>2</sup>
CHAMBRE 2	10,91 m <sup>2</sup>
CHAMBRE 3	10,56 m <sup>2</sup>
SALLE DE BAIN	4,65 m <sup>2</sup>
SALLE D'EAU	2,50 m <sup>2</sup>
WC	1,39 m <sup>2</sup>
DEGAGEMENT	6,84 m <sup>2</sup>
<b>SURFACE TOTALE HABITABLE</b>	<b>87,46 m<sup>2</sup></b>
TERRASSE	16,44 m <sup>2</sup>
<b>SURFACE TOTALE PRIVATIVE</b>	<b>103,90 m<sup>2</sup></b>

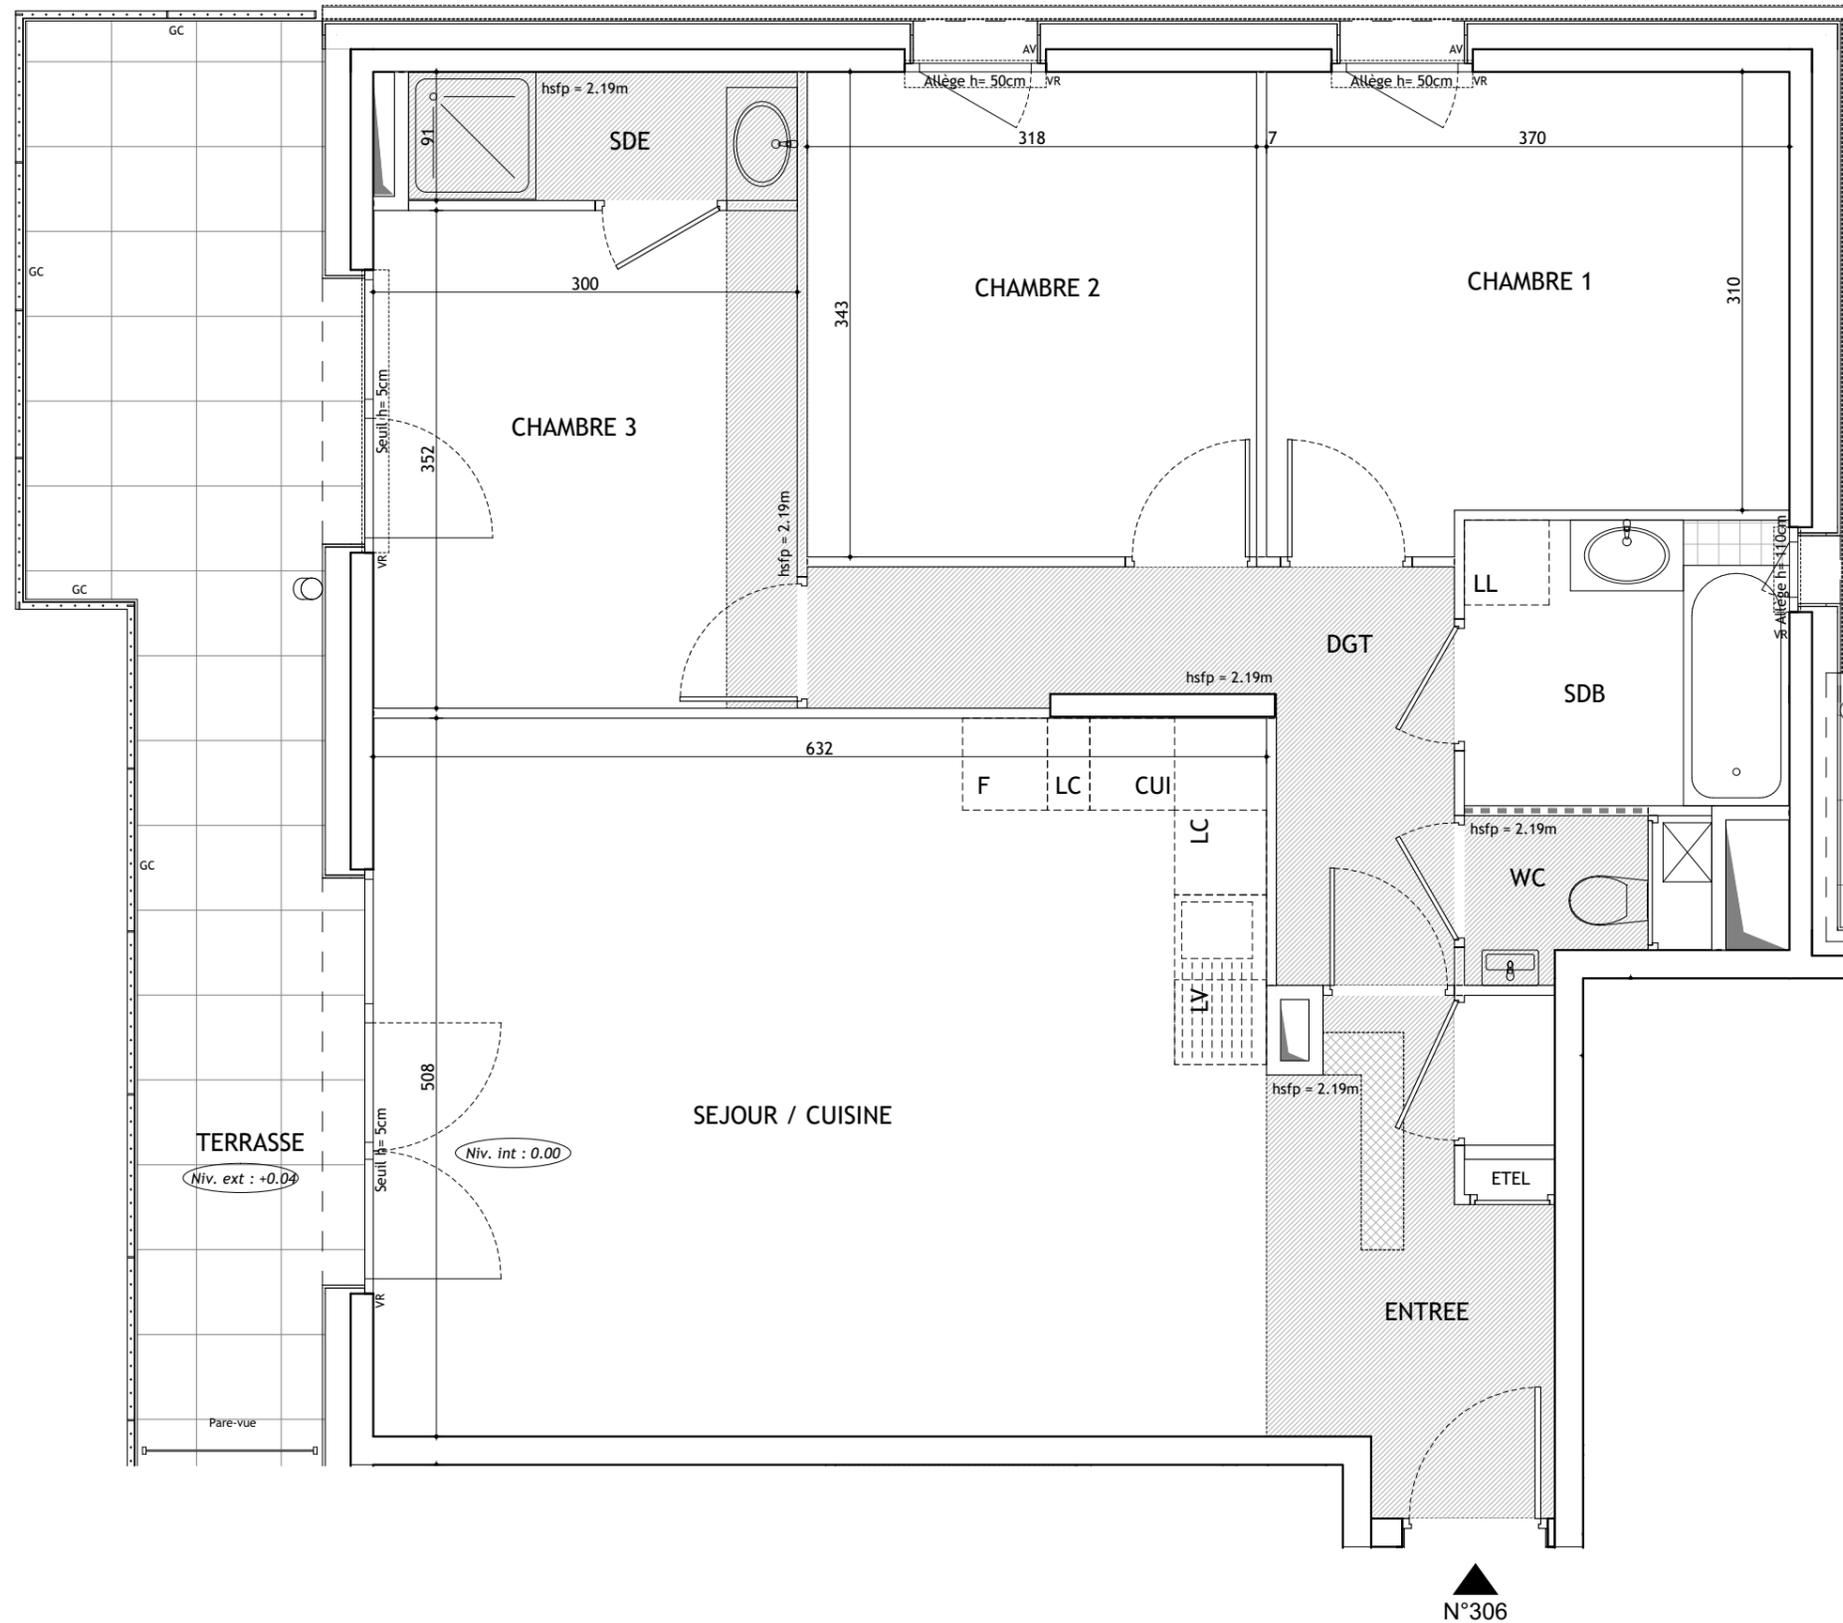

### LEGENDE

- EMPLACEMENTS ELEMENTS DE CUISINE :
- LL LAVE-LINGE
  - LV LAVE-VAISSELLE
  - AV ALLEGE VITREE
  - VR VOLET ROULANT
  - GC GARDE-CORPS
  - CUI BLOC CUISSON
  - F REFRIGERATEUR
  - LC LINEAIRE COMPLEMENT.
  - ETEL ESPACE TECHNIQUE ELECTRIQUE DU LOGT.

FAUX PLAFOND  
OU SOFFITE

RETOMBEE DE POUTRE

Hauteur sous plafond des pièces principales sauf mention particulière : 2.50m

Echelle		Date :	18/02/20	Indice :	1
---------	--	--------	----------	----------	---

DES MODIFICATIONS SONT SUCCEPTIBLES D'ETRE APPORTEES A CE PLAN EN FONCTION DES NECESSITES TECHNIQUES OU REGLEMENTAIRES DE LA REALISATION, TANT EN CE QUI CONCERNE LES DIMENSIONS LIBRES, QUE L'EQUIPEMENT. LES SURFACES, LES HAUTEURS SOUS PLAFOND AINSI QUE LES HAUTEURS DE SEUILS OU D'ALLEGES INDIQUEES SONT APPROXIMATIVES. LES RETOMBES, SOFFITES, FAUX-PLAFONDS, TRAPPES DE VISITES, AINSI QUE L'EMPLACEMENT DES DESCENTES D'EAUX PLUVIALES, DES EQUIPEMENTS SANITAIRES NE SONT PAS TOUS FIGURES OU LE SONT A TITRE INDICATIF. LE NOMBRE, LA TAILLE ET L'EMPLACEMENT DES RADIATEURS SONT DONNES A TITRE INDICATIF ET SERONT PRECISES ARES ETUDE THERMIQUE.