




# L'INATTENDUE


141 ROUTE DE GENÈVE  
74160 - COLLONGES-SOUS-SALÈVE

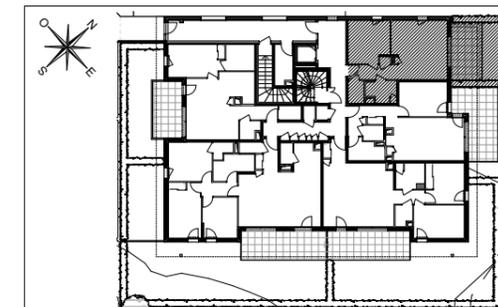

## HALL A

Appartement de 2 pièces  
n° A01 au Rez-de-Jardin

ENTREE	6,05 m <sup>2</sup>
SEJOUR/CUISINE	22,81 m <sup>2</sup>
CHAMBRE	12,44 m <sup>2</sup>
SALLE D'EAU	4,64 m <sup>2</sup>
WC	2,59 m <sup>2</sup>
<b>SURFACE TOTALE HABITABLE</b>	<b>48,53 m<sup>2</sup></b>
TERRASSE	12,90 m <sup>2</sup>
JARDIN	17,90 m <sup>2</sup>
<b>SURFACE TOTALE PRIVATIVE</b>	<b>79,33 m<sup>2</sup></b>

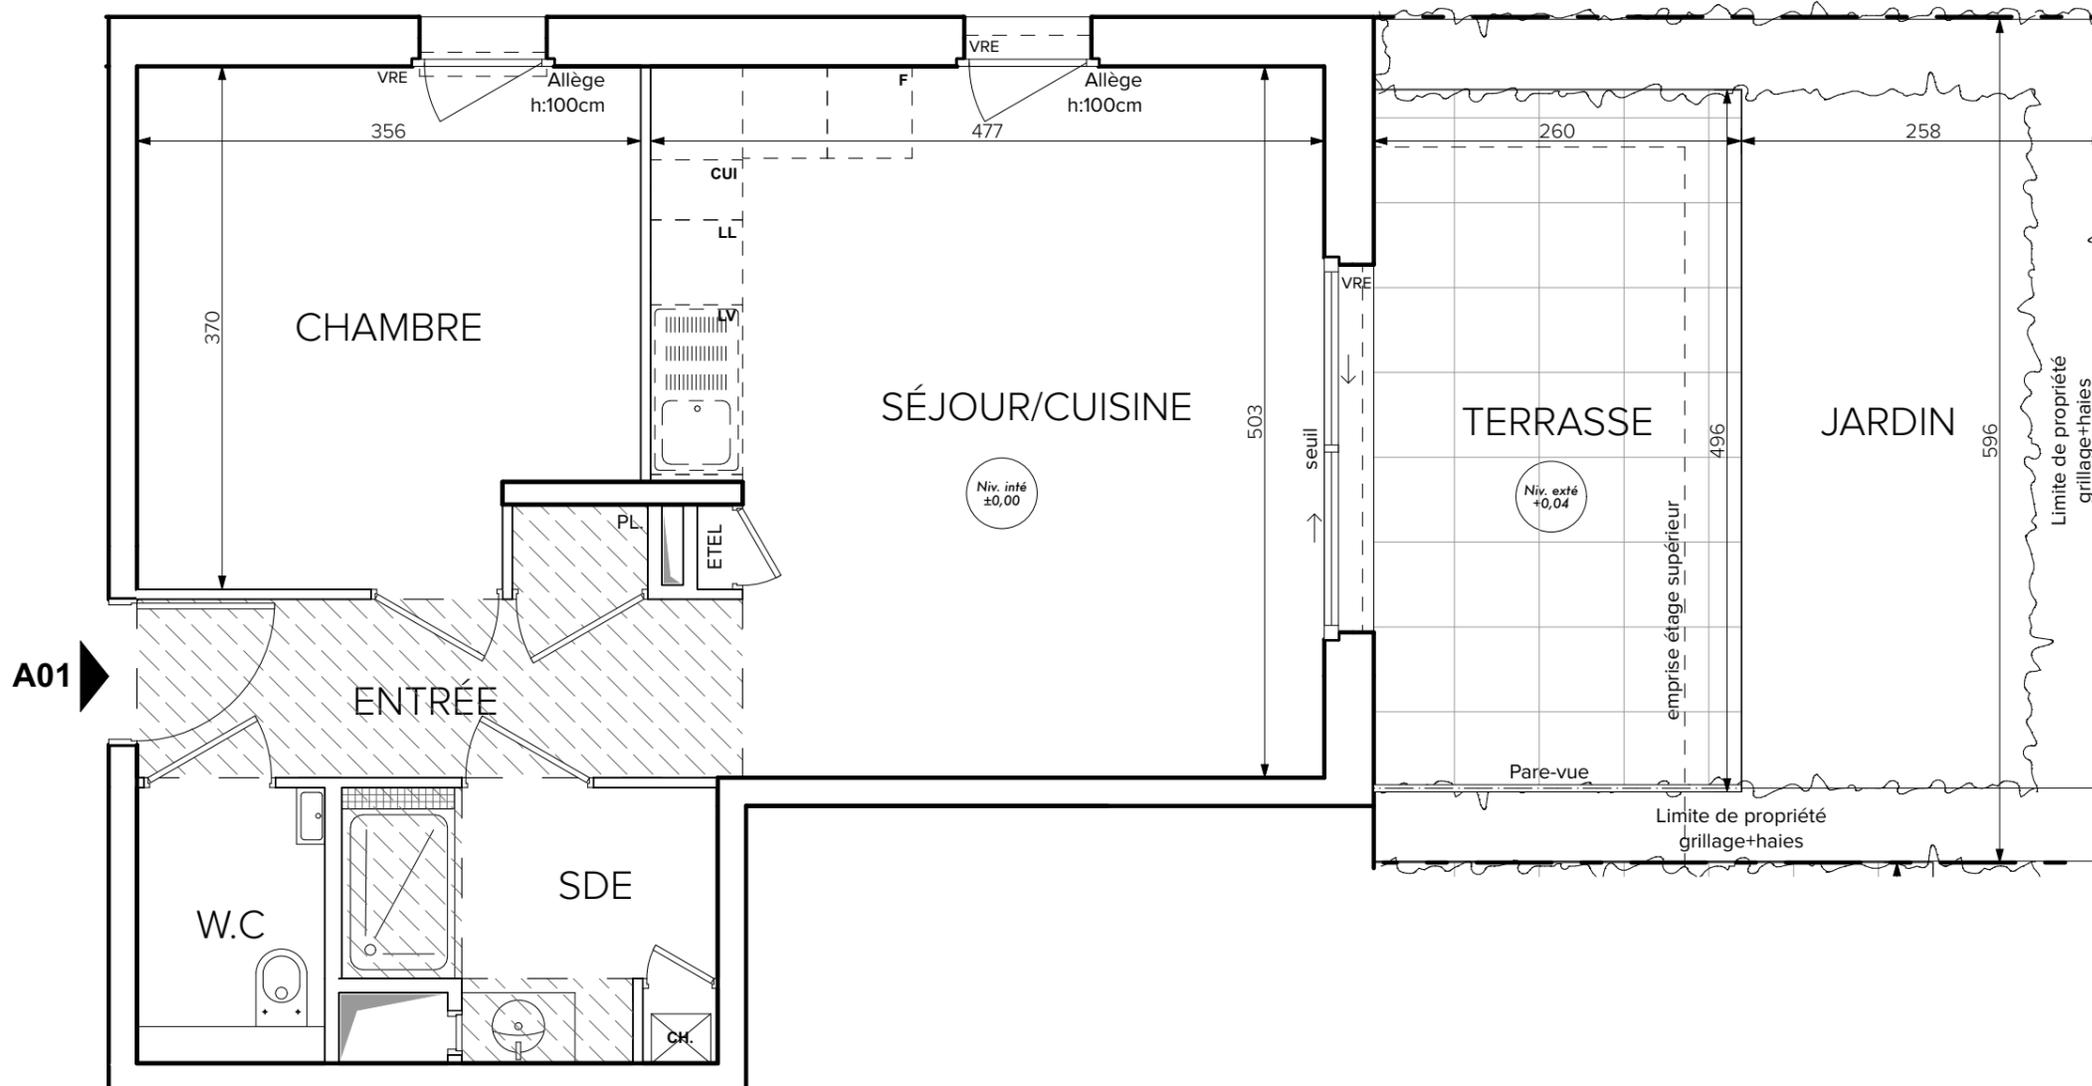

**LEGENDE**

EMPLACEMENTS ELEMENTS DE CUISINE :

LL	LAVE-LINGE	CUI	BLOC CUISSON
LV	LAVE-VAISSELLE	F	REFRIGERATEUR
		LC	LINEAIRE COMPLEMENT.
AV	ALLEGE VITREE	ETEL	ESPACE TECHNIQUE ELECTRIQUE DU LOGT.
VRE	VOLET ROULANT ÉLECTRIQUE		
GC	GARDE-CORPS		

	FAUX-PLAFOND OU SOFFITE		RADIATEUR
	RETOMBEE DE POUTRE		SECHE-SERV.

Hauteur sous plafond des pièces principales sauf mention particulière : 2.50 m

Echelle		Date	27/04/2020	Indice : 0
---------	--	------	------------	------------

DES MODIFICATIONS SONT SUSCEPTIBLES D'ÊTRE APPORTÉES À CE PLAN EN FONCTION DES NECESSITES TECHNIQUES OU REGLEMENTAIRES DE LA REALISATION, TANT EN CE QUI CONCERNE LES DIMENSIONS LIBRES, QUE L'EQUIPEMENT. LES SURFACES, LES HAUTEURS SOUS PLAFOND AINSI QUE LES HAUTEURS DE SEUILS OU D'ALLEGES INDIQUEES SONT APPROXIMATIVES. LES RETOMBÉES, SOFFITES, FAUX-PLAFONDS, TRAPPES DE VISITES, AINSI QUE L'EMPLACEMENT DES DESCENTES D'EAUX PLUVIALES, DES EQUIPEMENTS SANITAIRES NE SONT PAS TOUS FIGURES OU LE SONT À TITRE INDICATIF. LE NOMBRE, LA TAILLE ET L'EMPLACEMENT DES RADIATEURS SONT DONNES À TITRE INDICATIF ET SERONT PRÉCISÉS APRÈS ÉTUDE THERMIQUE.