




# L'INATTENDUE


141 ROUTE DE GENÈVE  
74160 - COLLONGES-SOUS-SALÈVE

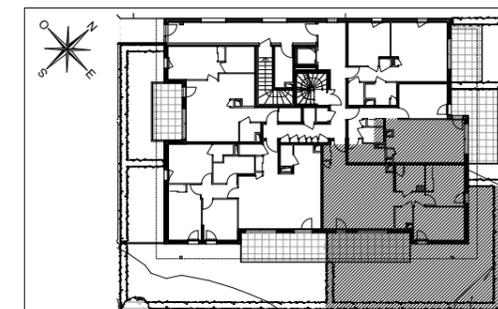

## HALL A

Appartement de 3 pièces  
n° A03 au Rez-de-Jardin

ENTREE	3,45 m <sup>2</sup>
SEJOUR/CUISINE	32,15 m <sup>2</sup>
CHAMBRE 1	12,17 m <sup>2</sup>
CHAMBRE 2	11,45 m <sup>2</sup>
SALLE DE BAINS	5,41 m <sup>2</sup>
WC	2,48 m <sup>2</sup>
DEGAGEMENT	3,13 m <sup>2</sup>
<b>SURFACE TOTALE HABITABLE</b>	<b>70,24 m<sup>2</sup></b>
TERRASSE	17,55 m <sup>2</sup>
JARDIN	82,69 m <sup>2</sup>
<b>SURFACE TOTALE PRIVATIVE</b>	<b>170,48 m<sup>2</sup></b>

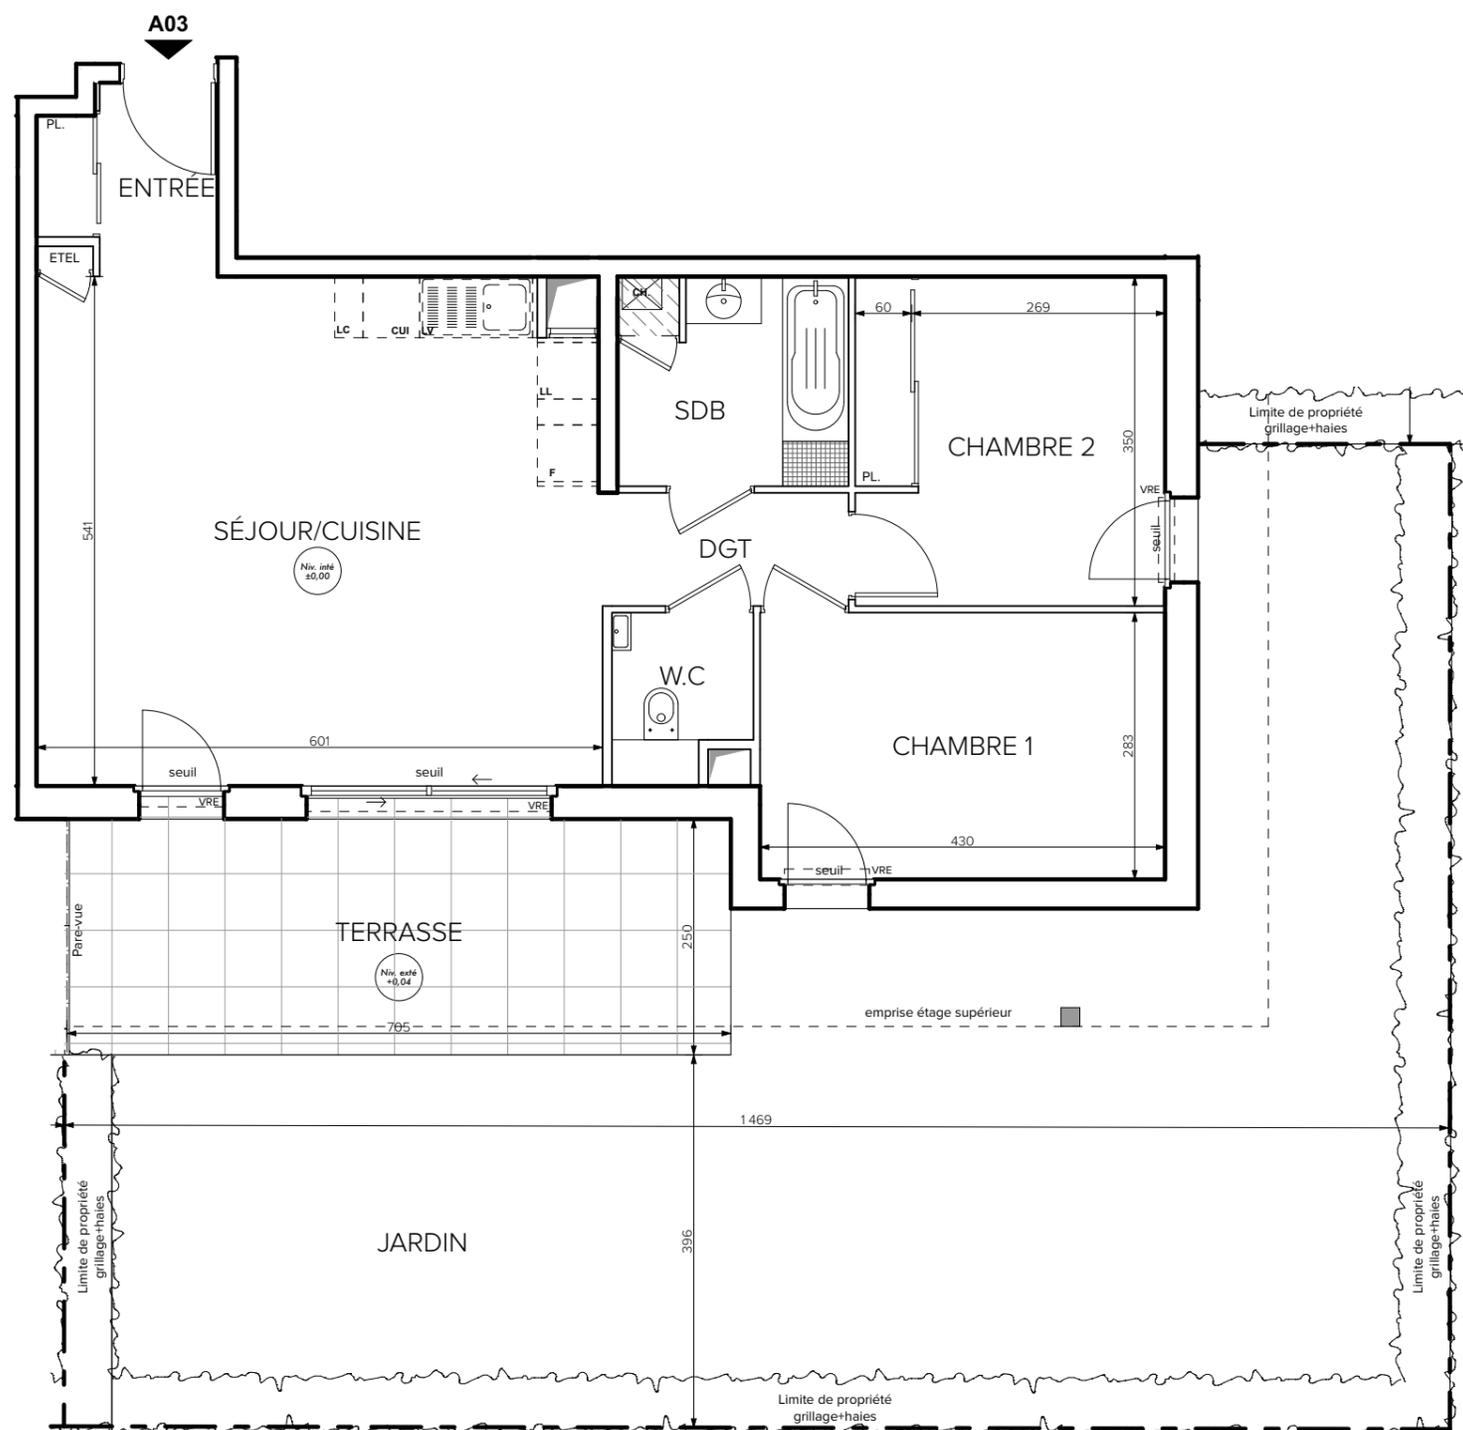

**LEGENDE**

EMPLACEMENTS ELEMENTS DE CUISINE :

LL	LAVE-LINGE	CUI	BLOC CUISSON
LV	LAVE-VAISSELLE	F	REFRIGERATEUR
		LC	LINEAIRE COMPLEMENT.

AV ALLEGE VITREE      ETEL ESPACE TECHNIQUE ELECTRIQUE DU LOGT.  
VRE VOLET ROULANT ELECTRIQUE  
GC GARDE-CORPS

	FAUX-PLAFOND OU SOFFITE		RADIATEUR
	RETOMBEE DE POUTRE		SECHE-SERV.

Hauteur sous plafond des pièces principales sauf mention particulière : 2.50 m

Echelle		Date	27/04/2020	Indice : 0
---------	--	------	------------	------------

DES MODIFICATIONS SONT SUSCEPTIBLES D'ETRE APPORTEES A CE PLAN EN FONCTION DES NECESSITES TECHNIQUES OU REGLEMENTAIRES DE LA REALISATION, TANT EN CE QUI CONCERNE LES DIMENSIONS LIBRES, QUE L'EQUIPEMENT. LES SURFACES, LES HAUTEURS SOUS PLAFOND AINSI QUE LES HAUTEURS DE SEUILS OU D'ALLEGES INDIQUEES SONT APPROXIMATIVES. LES RETOMBÉES, SOFFITES, FAUX-PLAFONDS, TRAPPES DE VISITES, AINSI QUE L'EMPLACEMENT DES DESCENTES D'EAUX PLUVIALES, DES EQUIPEMENTS SANITAIRES NE SONT PAS TOUS FIGURES OU LE SONT A TITRE INDICATIF. LE NOMBRE, LA TAILLE ET L'EMPLACEMENT DES RADIATEURS SONT DONNES A TITRE INDICATIF ET SERONT PRECISES APRES ETUDE THERMIQUE.