


# L'INATTENDUE


141 ROUTE DE GENÈVE  
74160 - COLLONGES-SOUS-SALÈVE

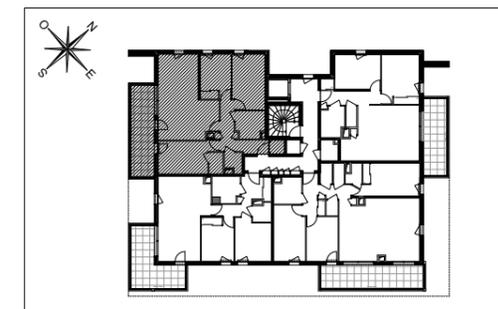

## HALL A

Appartement de 4 pièces  
n° A54 au 5ème Étage

|                                 |                             |
|---------------------------------|-----------------------------|
| ENTREE                          | 2,68 m <sup>2</sup>         |
| SEJOUR/CUISINE                  | 30,22 m <sup>2</sup>        |
| CHAMBRE 1                       | 12,88 m <sup>2</sup>        |
| CHAMBRE 2                       | 12,56 m <sup>2</sup>        |
| CHAMBRE 3                       | 9,95 m <sup>2</sup>         |
| SALLE DE BAINS                  | 5,54 m <sup>2</sup>         |
| SALLE D'EAU                     | 2,21 m <sup>2</sup>         |
| WC                              | 2,37 m <sup>2</sup>         |
| DRESSING                        | 1,44 m <sup>2</sup>         |
| DÉGAGEMENT                      | 6,42 m <sup>2</sup>         |
| <b>SURFACE TOTALE HABITABLE</b> | <b>86,27 m<sup>2</sup></b>  |
| TERRASSE                        | 15,55 m <sup>2</sup>        |
| <b>SURFACE TOTALE PRIVATIVE</b> | <b>101,82 m<sup>2</sup></b> |

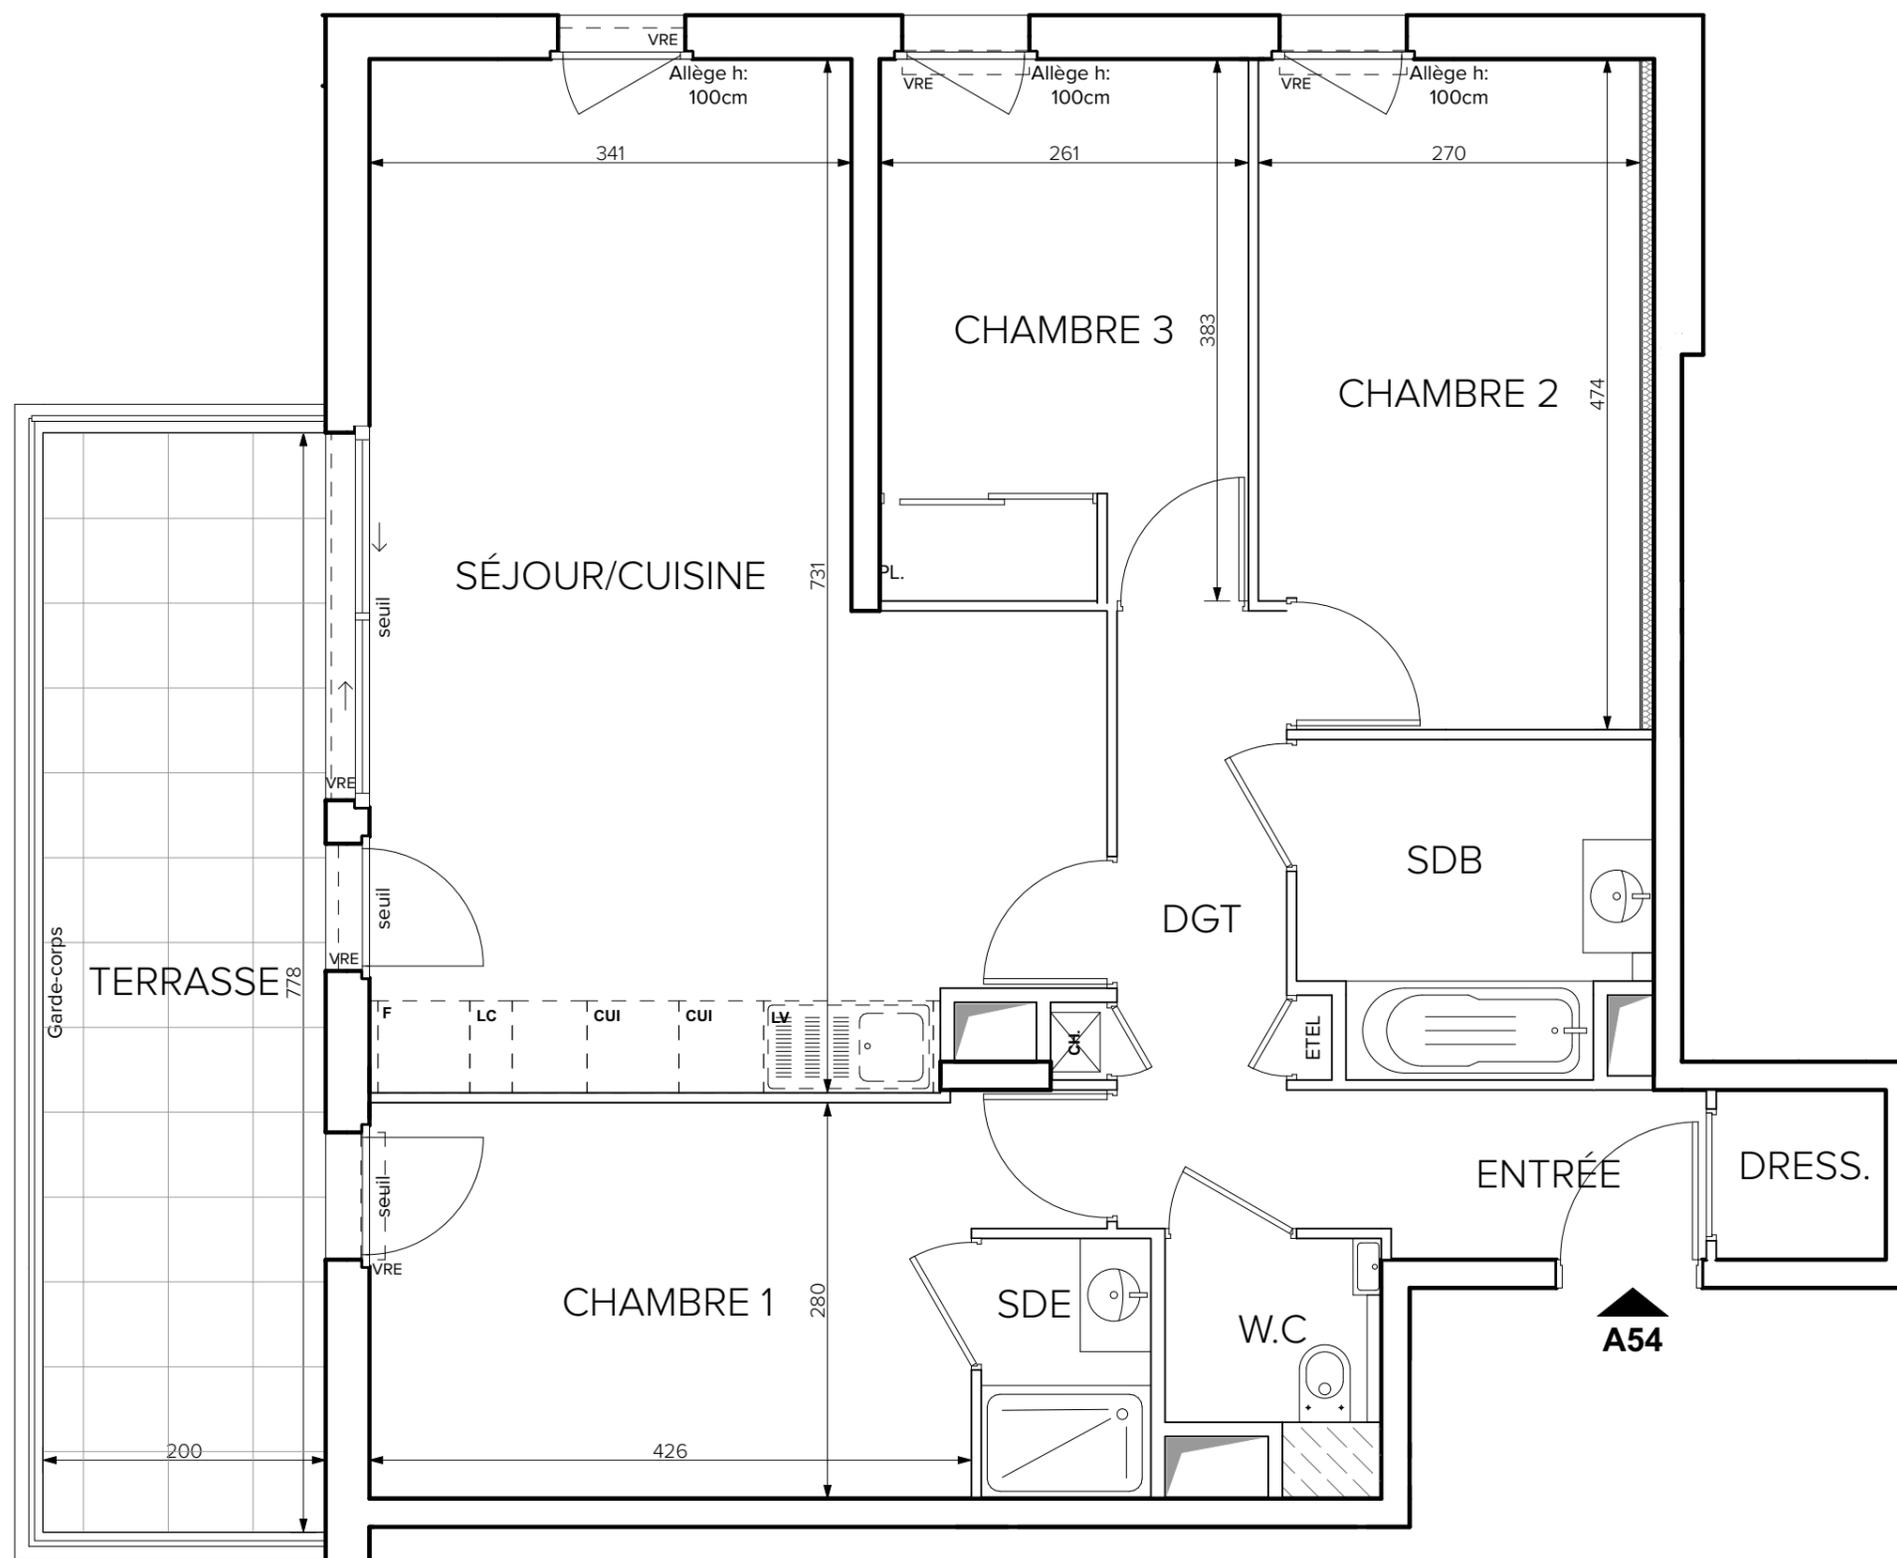

**LEGENDE**

EMPLACEMENTS ELEMENTS DE CUISINE :

|    |                |     |                      |
|----|----------------|-----|----------------------|
| LL | LAVE-LINGE     | CUI | BLOC CUISSON         |
| LV | LAVE-VAISSELLE | F   | REFRIGERATEUR        |
|    |                | LC  | LINEAIRE COMPLEMENT. |

AV ALLEGE VITREE      ETEL ESPACE TECHNIQUE ELECTRIQUE DU LOGT.  
 VRE VOLET ROULANT ÉLECTRIQUE  
 GC GARDE-CORPS

|  |                         |  |             |
|--|-------------------------|--|-------------|
|  | FAUX-PLAFOND OU SOFFITE |  | RADIATEUR   |
|  | RETOMBEE DE POUTRE      |  | SECHE-SERV. |

Hauteur sous plafond des pièces principales sauf mention particulière : 2.50 m

|         |  |      |            |            |
|---------|--|------|------------|------------|
| Echelle |  | Date | 27/04/2020 | Indice : 0 |
|---------|--|------|------------|------------|

DES MODIFICATIONS SONT SUSCEPTIBLES D'ÊTRE APPORTÉES À CE PLAN EN FONCTION DES NECESSITES TECHNIQUES OU REGLEMENTAIRES DE LA REALISATION, TANT EN CE QUI CONCERNE LES DIMENSIONS LIBRES, QUE L'EQUIPEMENT. LES SURFACES, LES HAUTEURS SOUS PLAFOND AINSI QUE LES HAUTEURS DE SEUILS OU D'ALLEGES INDIQUEES SONT APPROXIMATIVES. LES RETOMBÉES, SOFFITES, FAUX-PLAFONDS, TRAPPES DE VISITES, AINSI QUE L'EMPLACEMENT DES DESCENTES D'EAUX PLUVIALES, DES EQUIPEMENTS SANITAIRES NE SONT PAS TOUS FIGURES OU LE SONT À TITRE INDICATIF. LE NOMBRE, LA TAILLE ET L'EMPLACEMENT DES RADIATEURS SONT DONNES À TITRE INDICATIF ET SERONT PRÉCISÉS APRÈS ÉTUDE THERMIQUE.