


L'INATTENDUE


141 ROUTE DE GENÈVE
74160 - COLLONGES-SOUS-SALÈVE

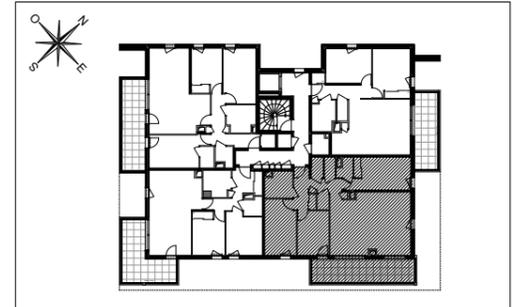

HALL A

Appartement de 4 pièces
n° A52 au 5ème Étage

ENTREE	5,48 m ²
SEJOUR/CUISINE	36,10 m ²
CHAMBRE 1	14,43 m ²
CHAMBRE 2	12,61 m ²
CHAMBRE 3	10,23 m ²
SALLE DE BAINS	5,09 m ²
SALLE D'EAU	2,01 m ²
WC	1,62 m ²
BUANDERIE	1,80 m ²
CELLIER	1,38 m ²
DÉGAGEMENT	3,23 m ²
SURFACE TOTALE HABITABLE	93,98 m²
TERRASSE	17,42 m ²
SURFACE TOTALE PRIVATIVE	111,40 m²

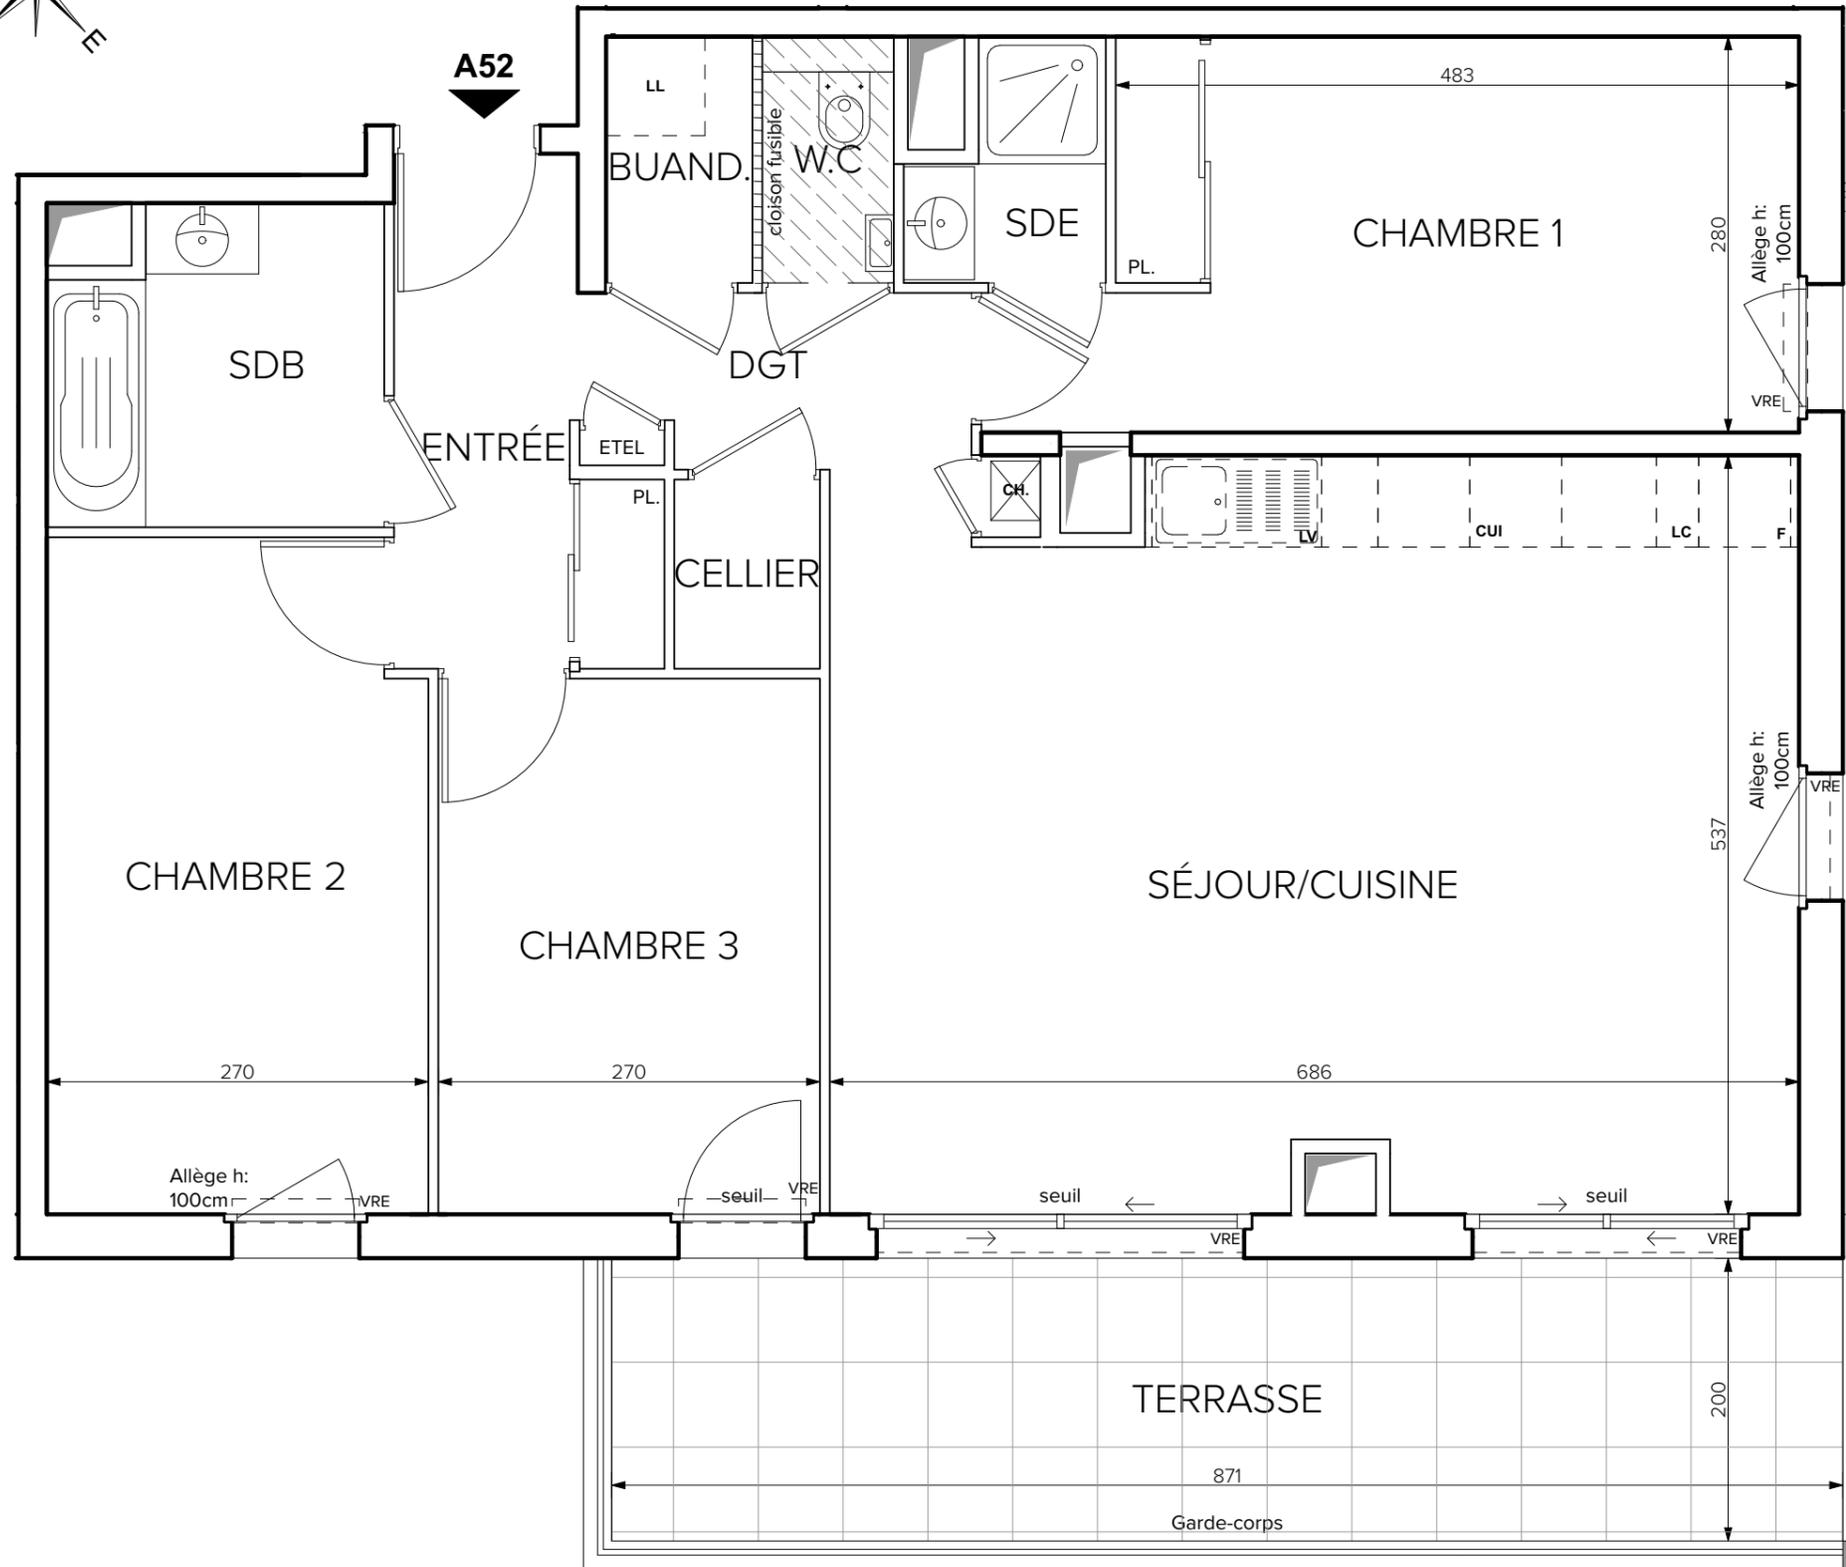

emprise étage supérieur

emprise étage supérieur

LEGENDE

EMPLACEMENTS ELEMENTS DE CUISINE :			
LL	LAVE-LINGE	CUI	BLOC CUISSON
LV	LAVE-VAISSELLE	F	REFRIGERATEUR
		LC	LINEAIRE COMPLEMENT.
AV	ALLEGE VITREE	ETEL	ESPACE TECHNIQUE ELECTRIQUE DU LOGT.
VRE	VOLET ROULANT ÉLECTRIQUE		
GC	GARDE-CORPS		

	FAUX-PLAFOND OU SOFFITE		RADIATEUR
	RETOMBEE DE POUTRE		SECHE-SERV.

Hauteur sous plafond des pièces principales sauf mention particulière : 2.50 m

Echelle		Date	27/04/2020	Indice : 0
---------	--	------	------------	------------