




# L'INATTENDUE


141 ROUTE DE GENÈVE  
74160 - COLLONGES-SOUS-SALÈVE

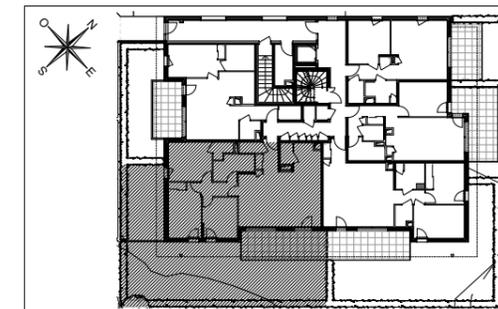

## HALL A

Appartement de 4 pièces  
n° A04 au Rez-de-Jardin

ENTREE	4,38 m <sup>2</sup>
SEJOUR/CUISINE	37,60 m <sup>2</sup>
CHAMBRE 1	13,22 m <sup>2</sup>
CHAMBRE 2	12,39 m <sup>2</sup>
CHAMBRE 3	10,26 m <sup>2</sup>
SALLE DE BAINS	6,45 m <sup>2</sup>
SALLE D'EAU	2,11 m <sup>2</sup>
WC	1,86 m <sup>2</sup>
CELLIER	1,93 m <sup>2</sup>
DEGAGEMENT	3,68 m <sup>2</sup>
<b>SURFACE TOTALE HABITABLE</b>	<b>93,88 m<sup>2</sup></b>
TERRASSE	18,17 m <sup>2</sup>
JARDIN	113,10 m <sup>2</sup>
<b>SURFACE TOTALE PRIVATIVE</b>	<b>225,15 m<sup>2</sup></b>

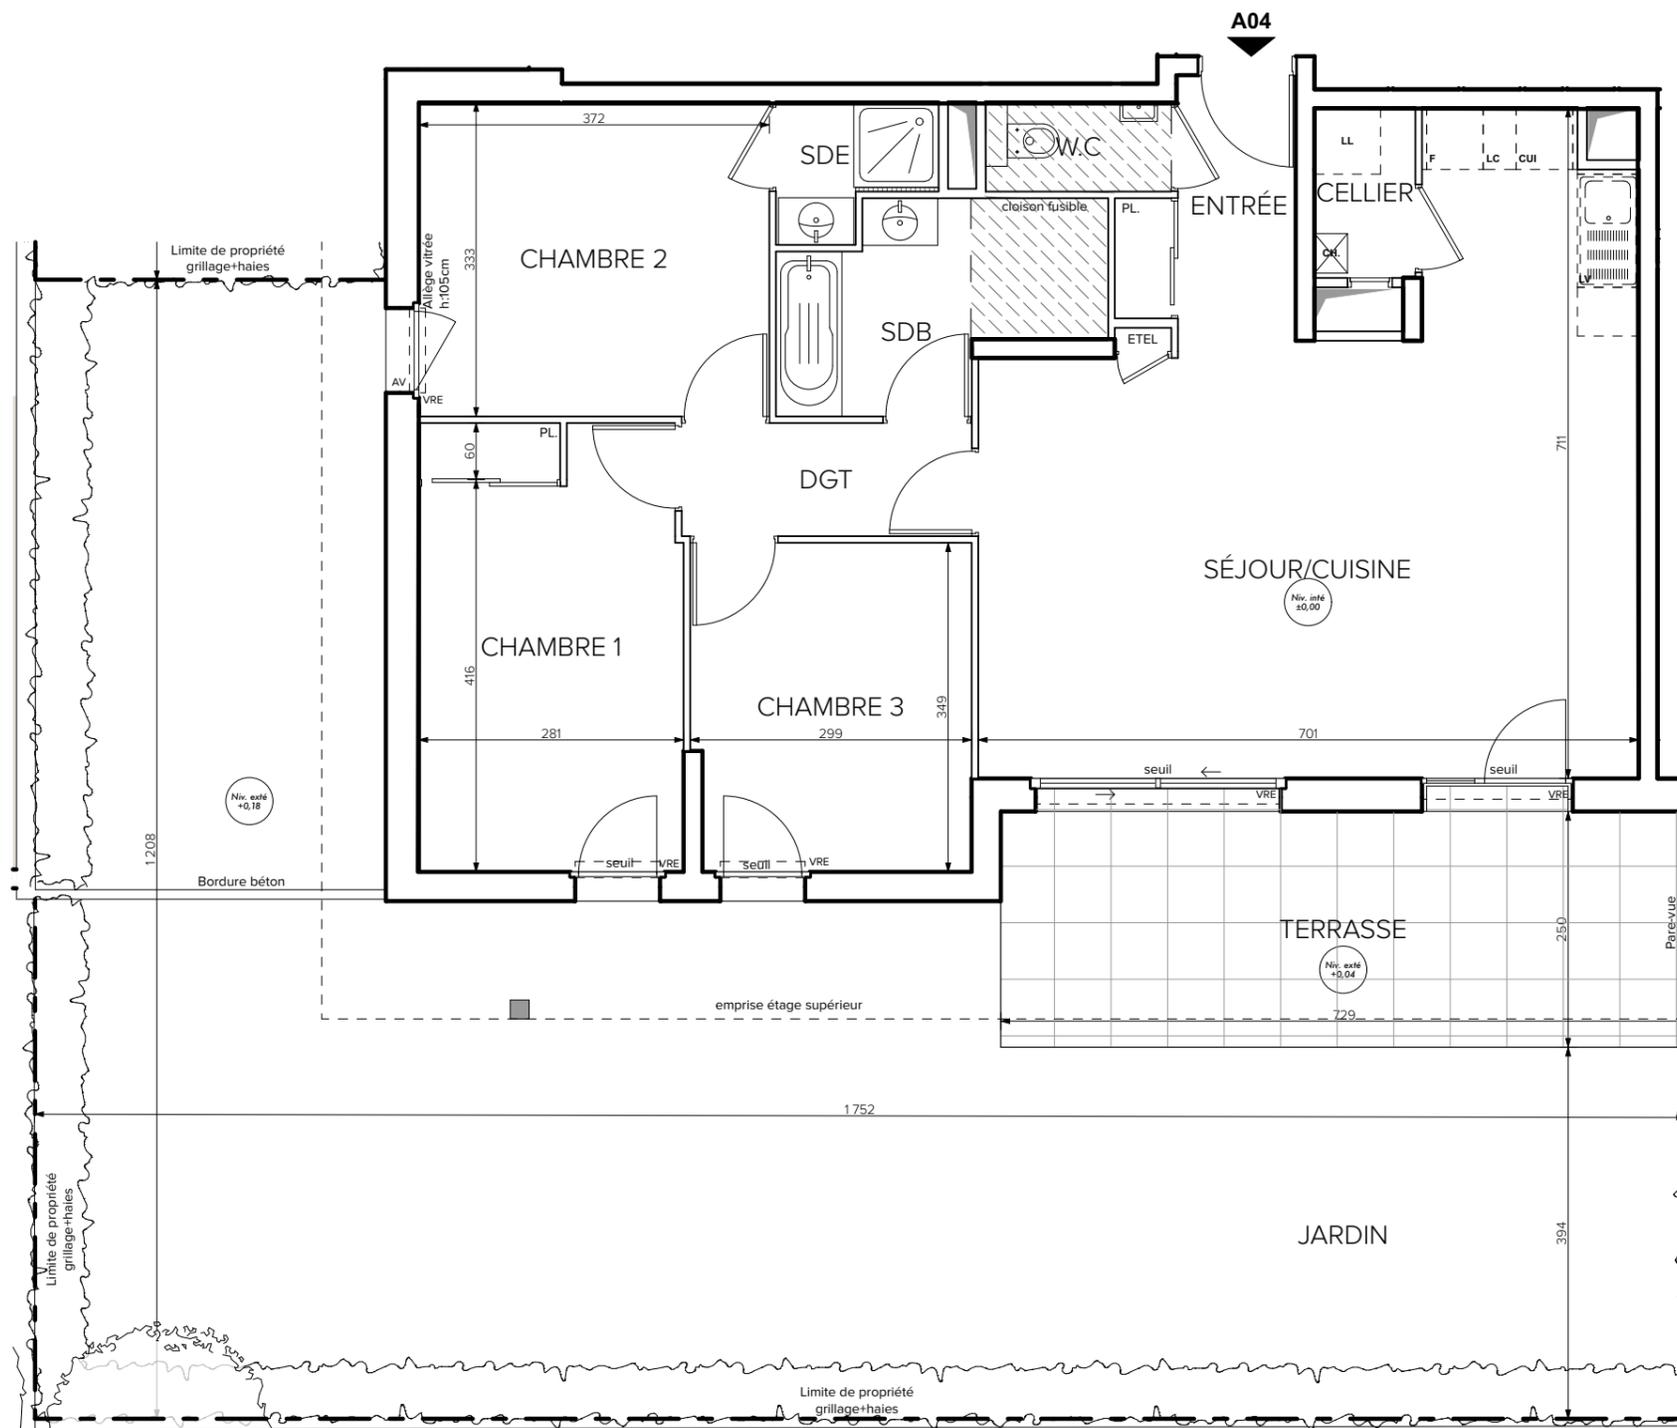

**LEGENDE**

EMPLACEMENTS ELEMENTS DE CUISINE :

LL	LAVE-LINGE	CUI	BLOC CUISSON
LV	LAVE-VAISSELLE	F	REFRIGERATEUR
		LC	LINEAIRE COMPLEMENT.

AV ALLEGE VITREE  
VRE VOLET ROULANT ÉLECTRIQUE  
GC GARDE-CORPS

ETEL ESPACE TECHNIQUE ÉLECTRIQUE DU LOGT.

FAUX-PLAFOND OU SOFFITE  
RETOMBEE DE POUTRE  
RADIATEUR  
SECHE-SERV.

Hauteur sous plafond des pièces principales sauf mention particulière : 2.50 m

Echelle	0 0.5 1 1.5m	Date	27/04/2020	Indice : 0
---------	--------------	------	------------	------------

DES MODIFICATIONS SONT SUSCEPTIBLES D'ÊTRE APPORTÉES À CE PLAN EN FONCTION DES NECESSITES TECHNIQUES OU REGLEMENTAIRES DE LA REALISATION, TANT EN CE QUI CONCERNE LES DIMENSIONS LIBRES, QUE L'EQUIPEMENT. LES SURFACES, LES HAUTEURS SOUS PLAFOND AINSI QUE LES HAUTEURS DE SEUILS OU D'ALLEGES INDIQUEES SONT APPROXIMATIVES. LES RETOMBÉES, SOFFITES, FAUX-PLAFONDS, TRAPPES DE VISITES, AINSI QUE L'EMPLACEMENT DES DESCENTES D'EAUX PLUVIALES, DES EQUIPEMENTS SANITAIRES NE SONT PAS TOUS FIGURES OU LE SONT À TITRE INDICATIF. LE NOMBRE, LA TAILLE ET L'EMPLACEMENT DES RADIATEURS SONT DONNES À TITRE INDICATIF ET SERONT PRÉCISÉS APRÈS ÉTUDE THERMIQUE.