




L'INATTENDUE


141 ROUTE DE GENÈVE
74160 - COLLONGES-SOUS-SALÈVE

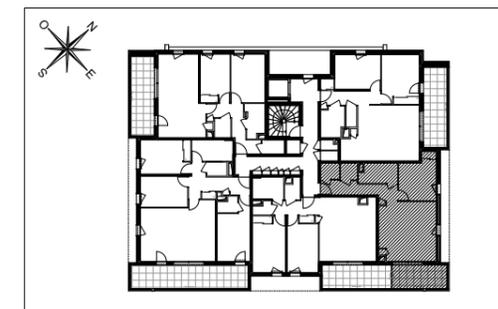

HALL A

Appartement de 2 pièces
n° A32 au 3ème Étage

ENTREE	3,87 m ²
SEJOUR/CUISINE	24,30 m ²
CHAMBRE	11,48 m ²
SALLE D'EAU	5,35 m ²
WC	2,05 m ²
DRESSING	2,22 m ²
DEGAGEMENT	4,13 m ²
SURFACE TOTALE HABITABLE	53,40 m²
TERRASSE	9,34 m ²
SURFACE TOTALE PRIVATIVE	62,74 m²

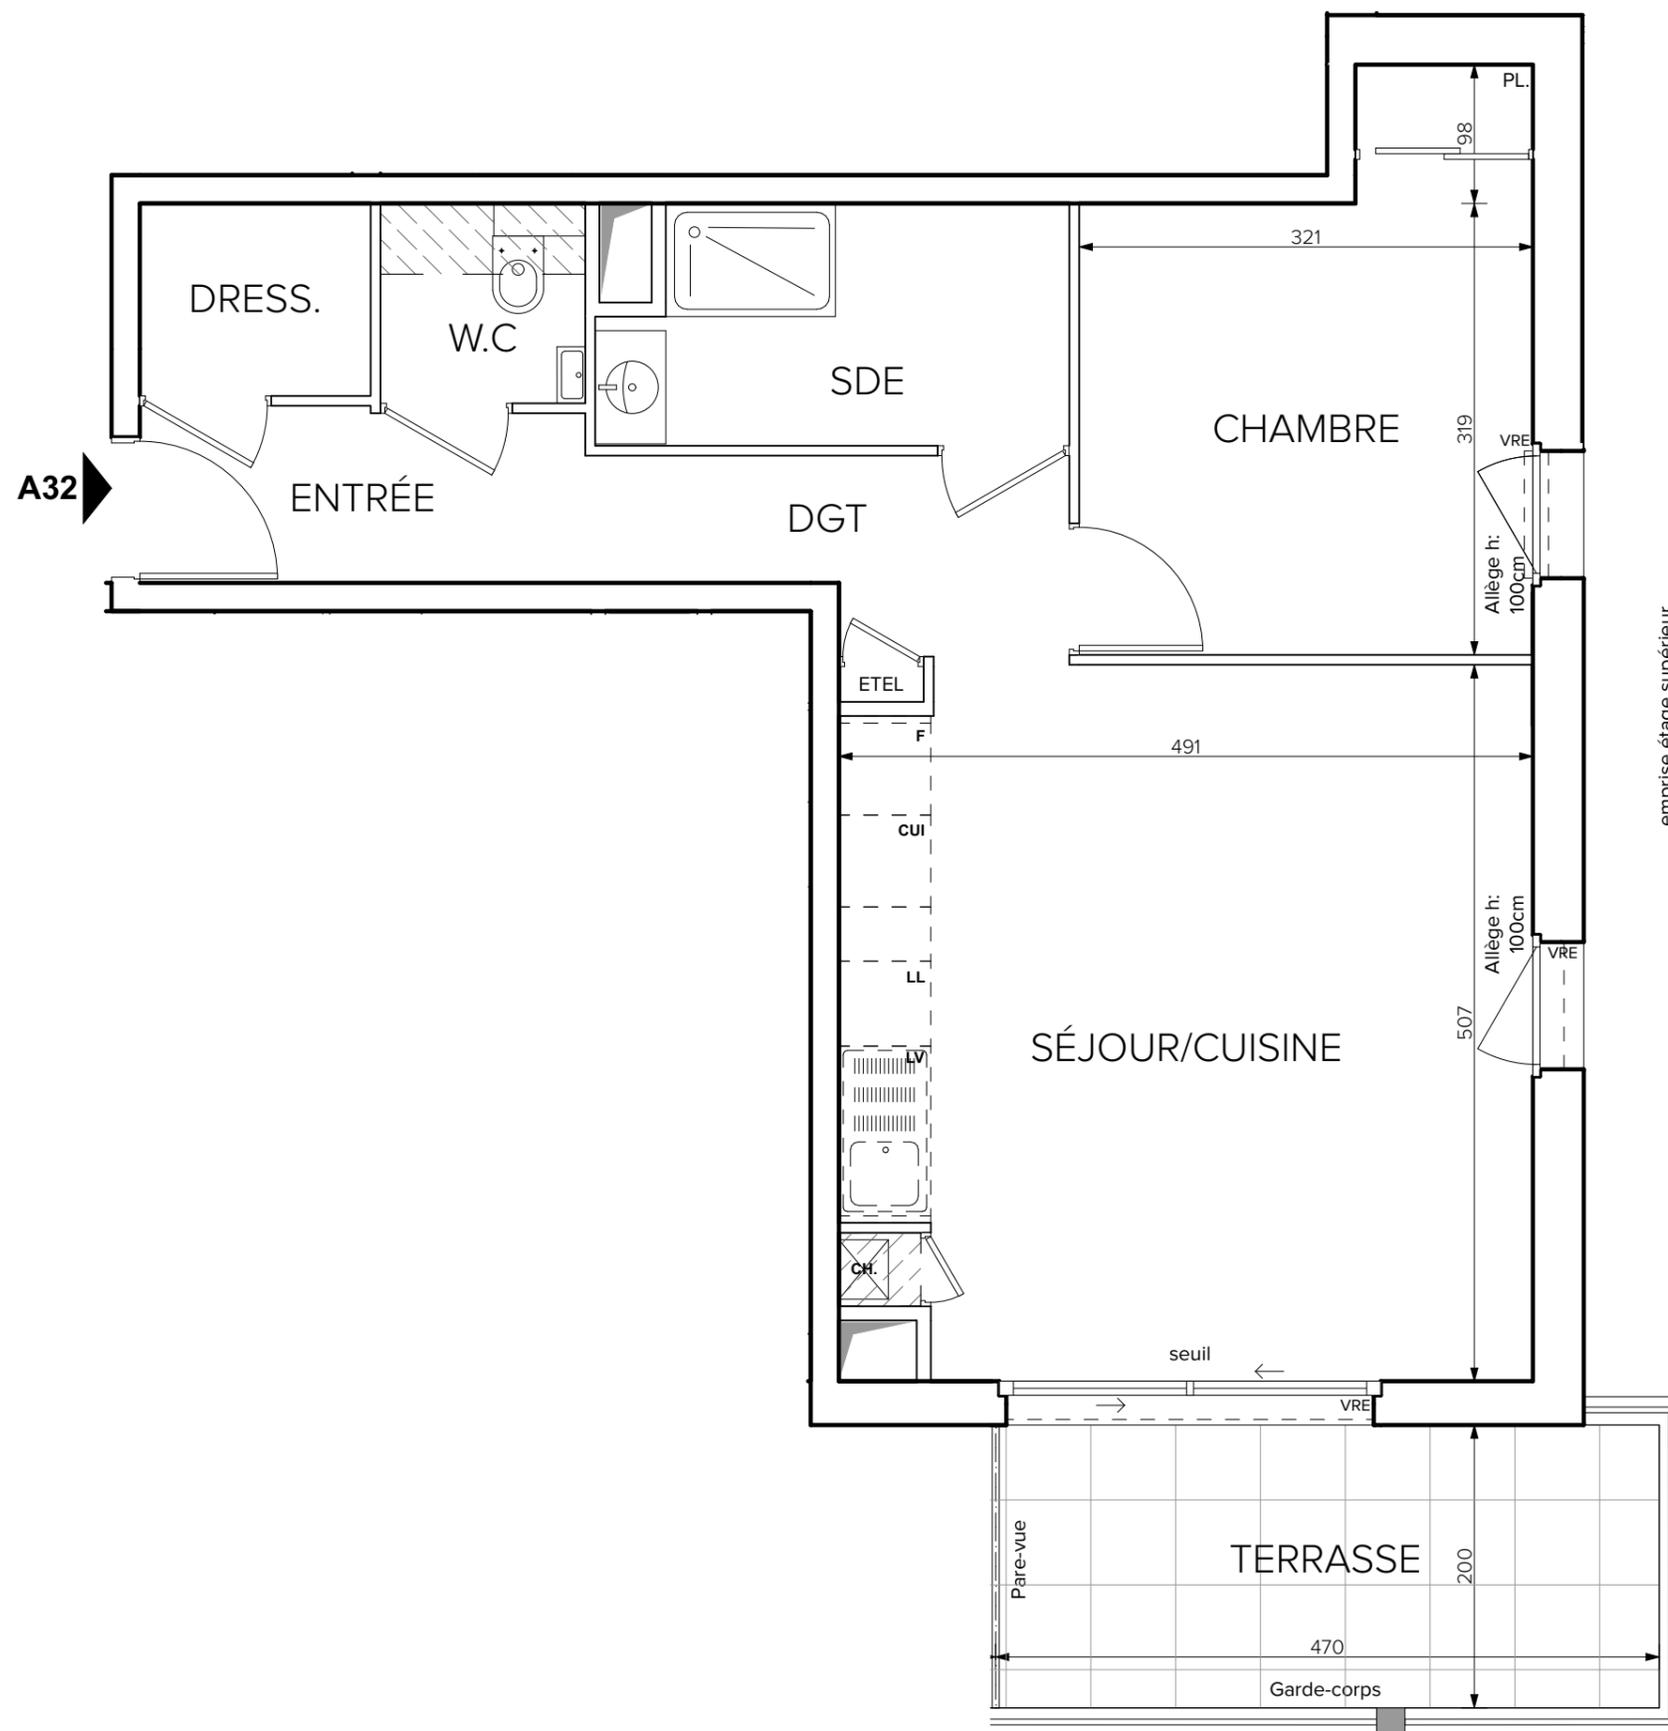

emprise étage supérieur

LEGENDE

EMPLACEMENTS ELEMENTS DE CUISINE :

LL	LAVE-LINGE	CUI	BLOC CUISSON
LV	LAVE-VAISSELLE	F	REFRIGERATEUR
		LC	LINEAIRE COMPLEMENT.

AV ALLEGE VITREE ETEL ESPACE TECHNIQUE ELECTRIQUE DU LOGT.
VRE VOLET ROULANT ÉLECTRIQUE
GC GARDE-CORPS

	FAUX-PLAFOND OU SOFFITE		RADIATEUR
	RETOMBEE DE POUTRE		SECHE-SERV.

Hauteur sous plafond des pièces principales sauf mention particulière : 2.50 m

Echelle Date 27/04/2020 Indice : 0

DES MODIFICATIONS SONT SUSCEPTIBLES D'ÊTRE APPORTÉES À CE PLAN EN FONCTION DES NECESSITES TECHNIQUES OU REGLEMENTAIRES DE LA REALISATION, TANT EN CE QUI CONCERNE LES DIMENSIONS LIBRES, QUE L'EQUIPEMENT. LES SURFACES, LES HAUTEURS SOUS PLAFOND AINSI QUE LES HAUTEURS DE SEUILS OU D'ALLEGES INDIQUEES SONT APPROXIMATIVES. LES RETOMBÉES, SOFFITES, FAUX-PLAFONDS, TRAPPES DE VISITES, AINSI QUE L'EMPLACEMENT DES DESCENTES D'EAUX PLUVIALES, DES EQUIPEMENTS SANITAIRES NE SONT PAS TOUS FIGURES OU LE SONT À TITRE INDICATIF. LE NOMBRE, LA TAILLE ET L'EMPLACEMENT DES RADIATEURS SONT DONNES À TITRE INDICATIF ET SERONT PRÉCISÉS APRÈS ÉTUDE THERMIQUE.