


L'INATTENDUE


141 ROUTE DE GENÈVE
74160 - COLLONGES-SOUS-SALÈVE

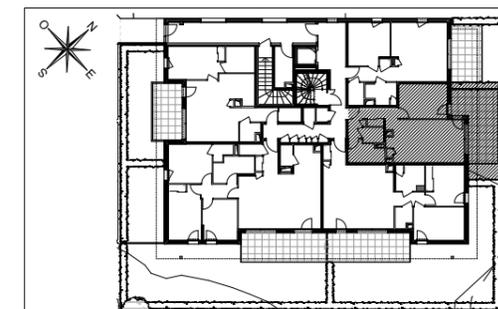

HALL A

Appartement de 2 pièces
n° A02 au Rez-de-Jardin

ENTREE	3,29 m ²
SEJOUR/CUISINE	23,67 m ²
CHAMBRE	12,07 m ²
SALLE D'EAU	5,12 m ²
WC	2,30 m ²
DEGAGEMENT	3,71 m ²
SURFACE TOTALE HABITABLE	50,16 m²
TERRASSE	19,21 m ²
JARDIN	14,83 m ²
SURFACE TOTALE PRIVATIVE	84,20 m²

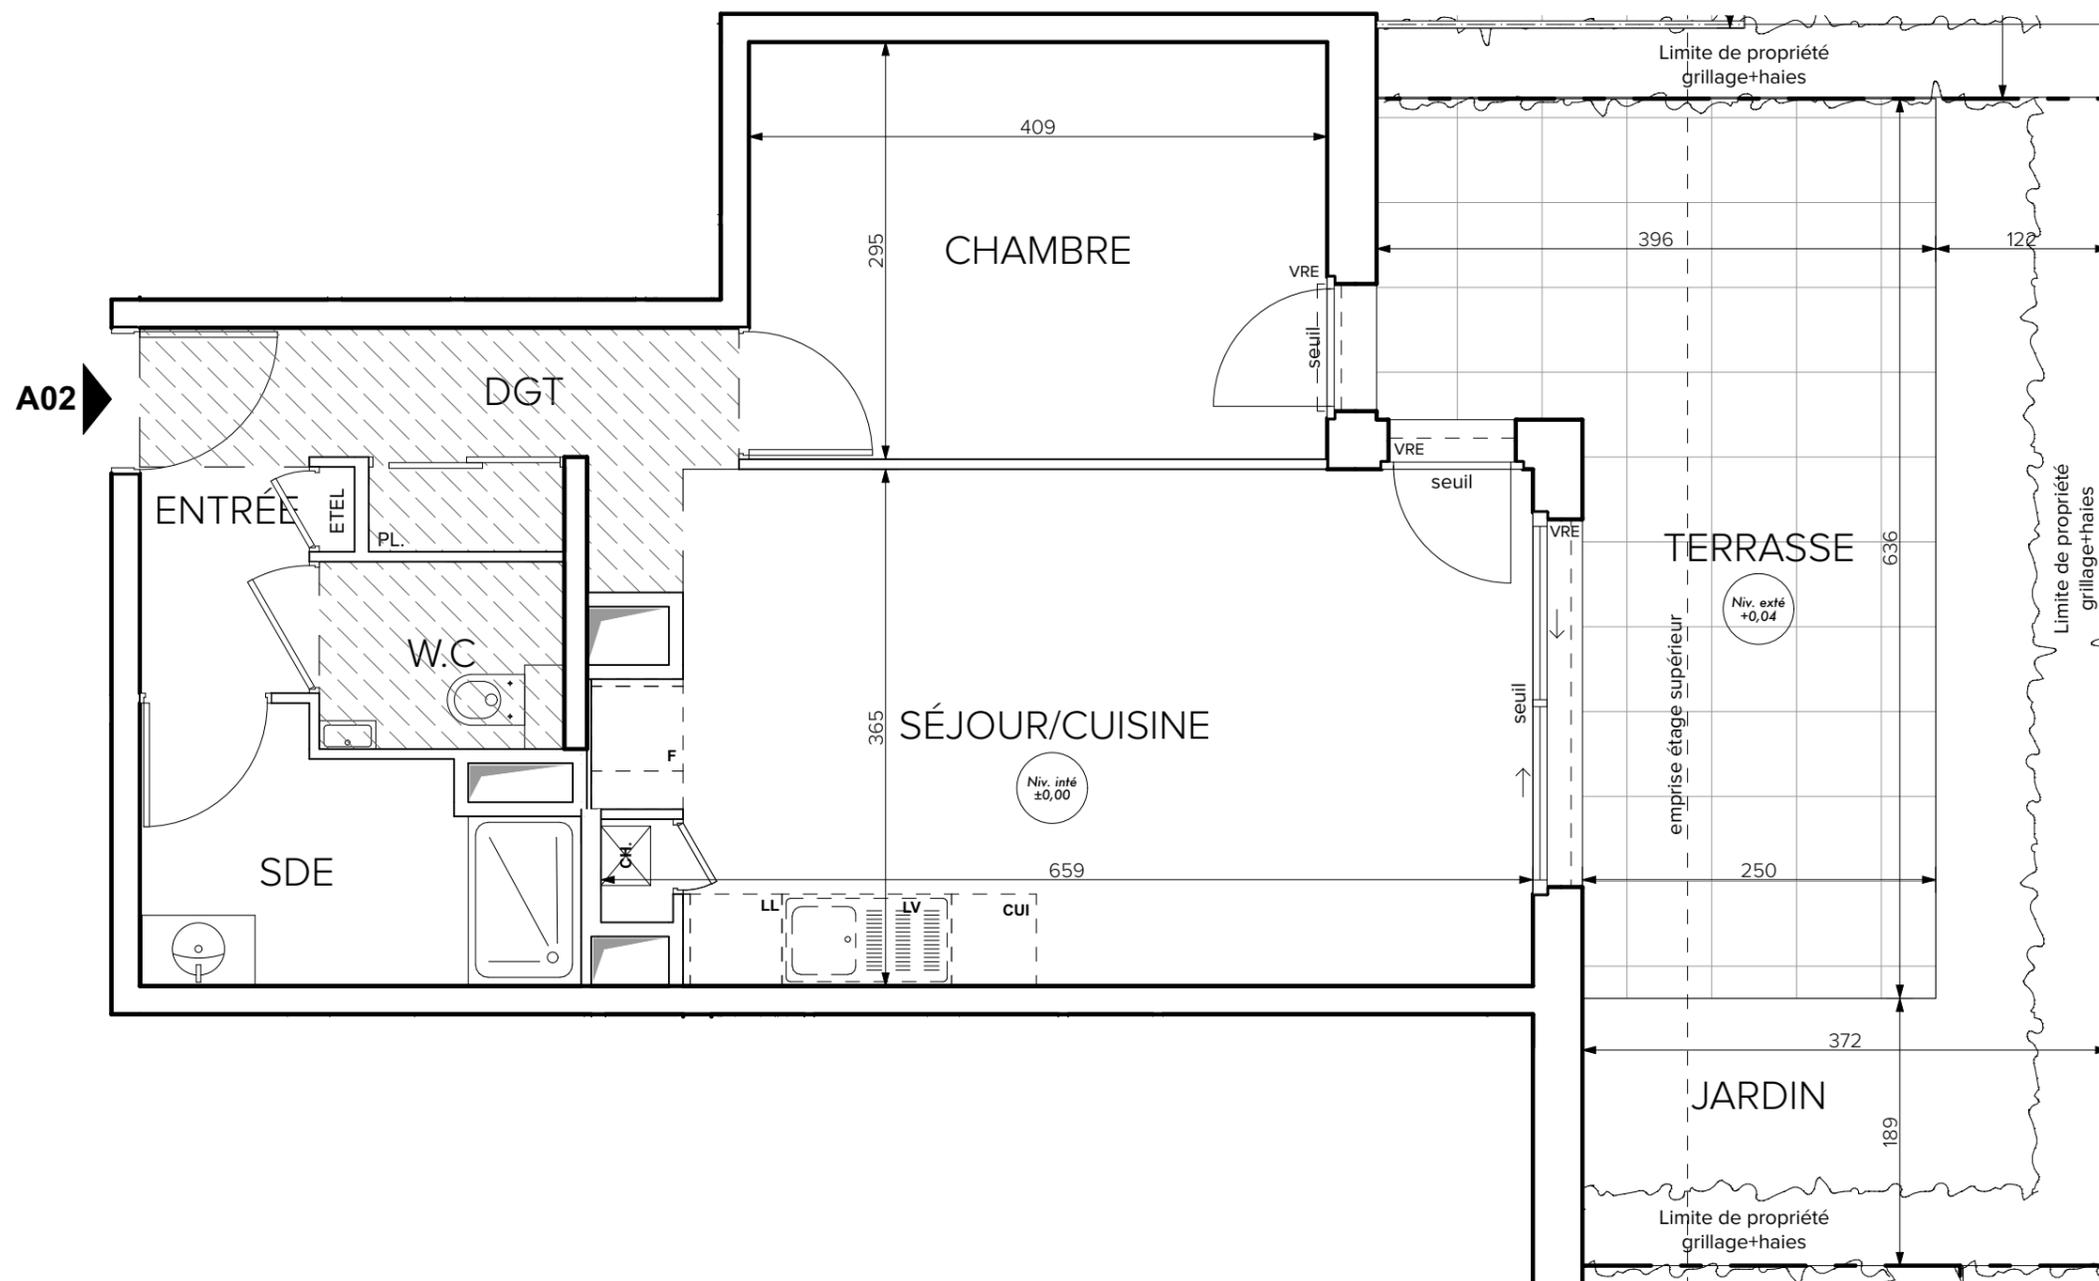

LEGENDE

EMPLACEMENTS ELEMENTS DE CUISINE :

LL	LAVE-LINGE	CUI	BLOC CUISSON
LV	LAVE-VAISSELLE	F	REFRIGERATEUR
		LC	LINEAIRE COMPLEMENT.

AV ALLEGE VITREE
VRE VOLET ROULANT ÉLECTRIQUE
GC GARDE-CORPS

ETEL ESPACE TECHNIQUE ÉLECTRIQUE DU LOGT.

FAUX-PLAFOND OU SOFFITE
RETOMBÉE DE POUTRE
RADIATEUR
SECHE-SERV.

Hauteur sous plafond des pièces principales sauf mention particulière : 2.50 m

Echelle 0 0,5 1m
Date 27/04/2020
Indice : 0

DES MODIFICATIONS SONT SUSCEPTIBLES D'ÊTRE APPORTÉES À CE PLAN EN FONCTION DES NECESSITES TECHNIQUES OU REGLEMENTAIRES DE LA REALISATION, TANT EN CE QUI CONCERNE LES DIMENSIONS LIBRES, QUE L'EQUIPEMENT. LES SURFACES, LES HAUTEURS SOUS PLAFOND AINSI QUE LES HAUTEURS DE SEUILS OU D'ALLEGES INDIQUEES SONT APPROXIMATIVES. LES RETOMBÉES, SOFFITES, FAUX-PLAFONDS, TRAPPES DE VISITES, AINSI QUE L'EMPLACEMENT DES DESCENTES D'EAUX PLUVIALES, DES EQUIPEMENTS SANITAIRES NE SONT PAS TOUS FIGURES OU LE SONT À TITRE INDICATIF. LE NOMBRE, LA TAILLE ET L'EMPLACEMENT DES RADIATEURS SONT DONNES À TITRE INDICATIF ET SERONT PRÉCISÉS APRÈS ÉTUDE THERMIQUE.