




ATRIUM SEINE

RUE PAUL DUPONT
92110 CLICHY-LA-GARENNE



HALL COMÈTE

Appartement de 4 pièces évolutif
n°382 au 8ème étage

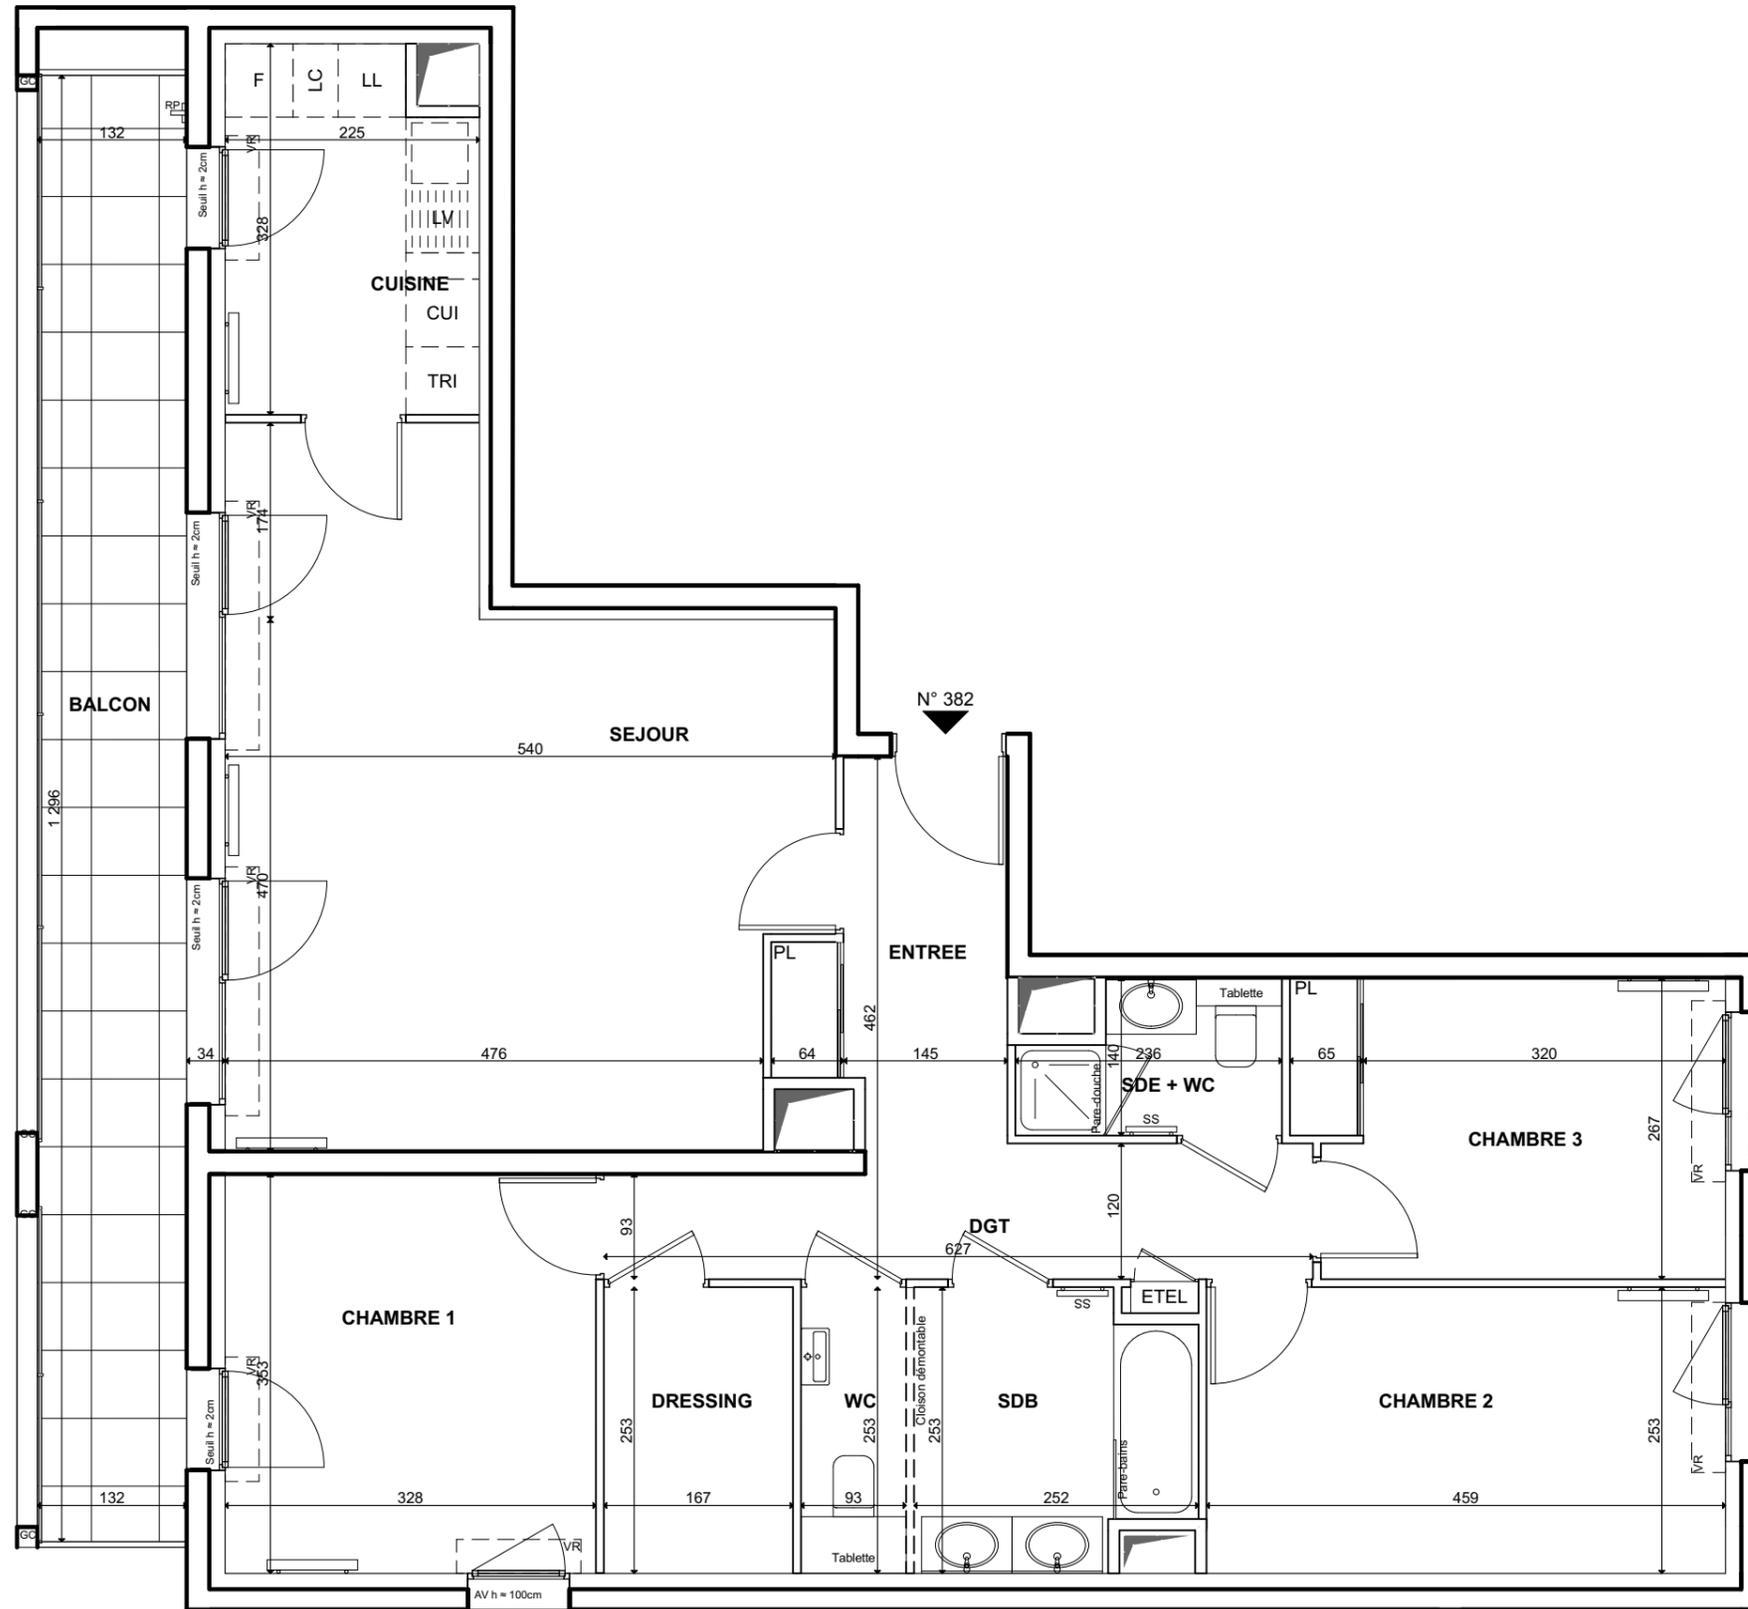

ENTREE	5,60 m ²
SEJOUR	28,10 m ²
CUISINE	7,00 m ²
CHAMBRE 1	11,60 m ²
CHAMBRE 2	11,60 m ²
CHAMBRE 3	9,90 m ²
DRESSING	4,20 m ²
SALLE DE BAINS	5,70 m ²
SALLE D'EAU + WC	2,80 m ²
DEGAGEMENT	6,90 m ²
SURFACE TOTALE HABITABLE	93,40 m²
BALCON	17,10 m ²
SURFACE TOTALE PRIVATIVE	110,50 m²

LEGENDE

EMPLACEMENTS ELEMENTS DE CUISINE :			
LL	LAVE-LINGE	CUI	BLOC CUISSON
LV	LAVE-VAISSELLE	F	REFRIGERATEUR
TRI	TRI SELECTIF	LC	LINEAIRE COMPLEMENT.
AV	ALLEGE VITREE	TI	TIROIRS
VR	VOLET ROULANT	ETEL	ESPACE TECHNIQUE ELECTRIQUE DU LOGT.
GC	GARDE-CORPS		
BS	BRISE-SOLEIL		
	FAUX-PLAFOND OU SOFFITE		RADIATEUR
	RETOMBEE DE POUTRE		SECHE-SERV.

Hauteur sous plafond des pièces principales sauf mention particulière : 2.50 m

Echelle		Date	20/12/2019	Indice : 1
---------	--	------	------------	------------

DES MODIFICATIONS SONT SUSCEPTIBLES D'ETRE APORTEES A CE PLAN EN FONCTION DES NECESSITES TECHNIQUES OU REGLEMENTAIRES DE LA REALISATION, TANT EN CE QUI CONCERNE LES DIMENSIONS LIBRES, QUE L'EQUIPEMENT. LES SURFACES, LES HAUTEURS SOUS PLAFOND AINSI QUE LES HAUTEURS DE SEUILS OU D'ALLEGES INDIQUEES SONT APPROXIMATIVES. LES RETOMBÉES, SOFFITES, FAUX-PLAFONDS, TRAPPES DE VISITES, AINSI QUE L'EMPLACEMENT DES DESCENTES D'EAUX PLUVIALES, DES EQUIPEMENTS SANITAIRES NE SONT PAS TOUS FIGURES OU LE SONT A TITRE INDICATIF. LE NOMBRE, LA TAILLE ET L'EMPLACEMENT DES RADIATEURS SONT DONNES A TITRE INDICATIF ET SERONT PRECISES APRES ETUDE THERMIQUE.