


ESPRIT NATURE


172 Rue de la Tossée
59200 - TOURCOING

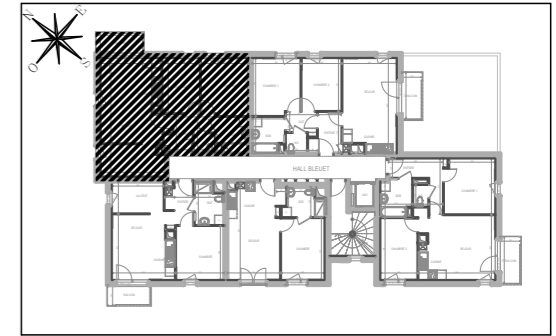

HALL BLEUET

Appartement de 3 pièces évolutif
N° 233 au 3ème étage

ENTREE	6,60 m ²
SEJOUR / CUISINE	22,51 m ²
CHAMBRE 1	12,11 m ²
CHAMBRE 2	9,15 m ²
ALCÔVE	8,86 m ²
SALLE DE BAINS	5,02 m ²
WC	1,90 m ²
SURFACE TOTALE HABITABLE	66,15 m²
BALCON	4,04 m ²
SURFACE TOTALE PRIVATIVE	70,19 m²

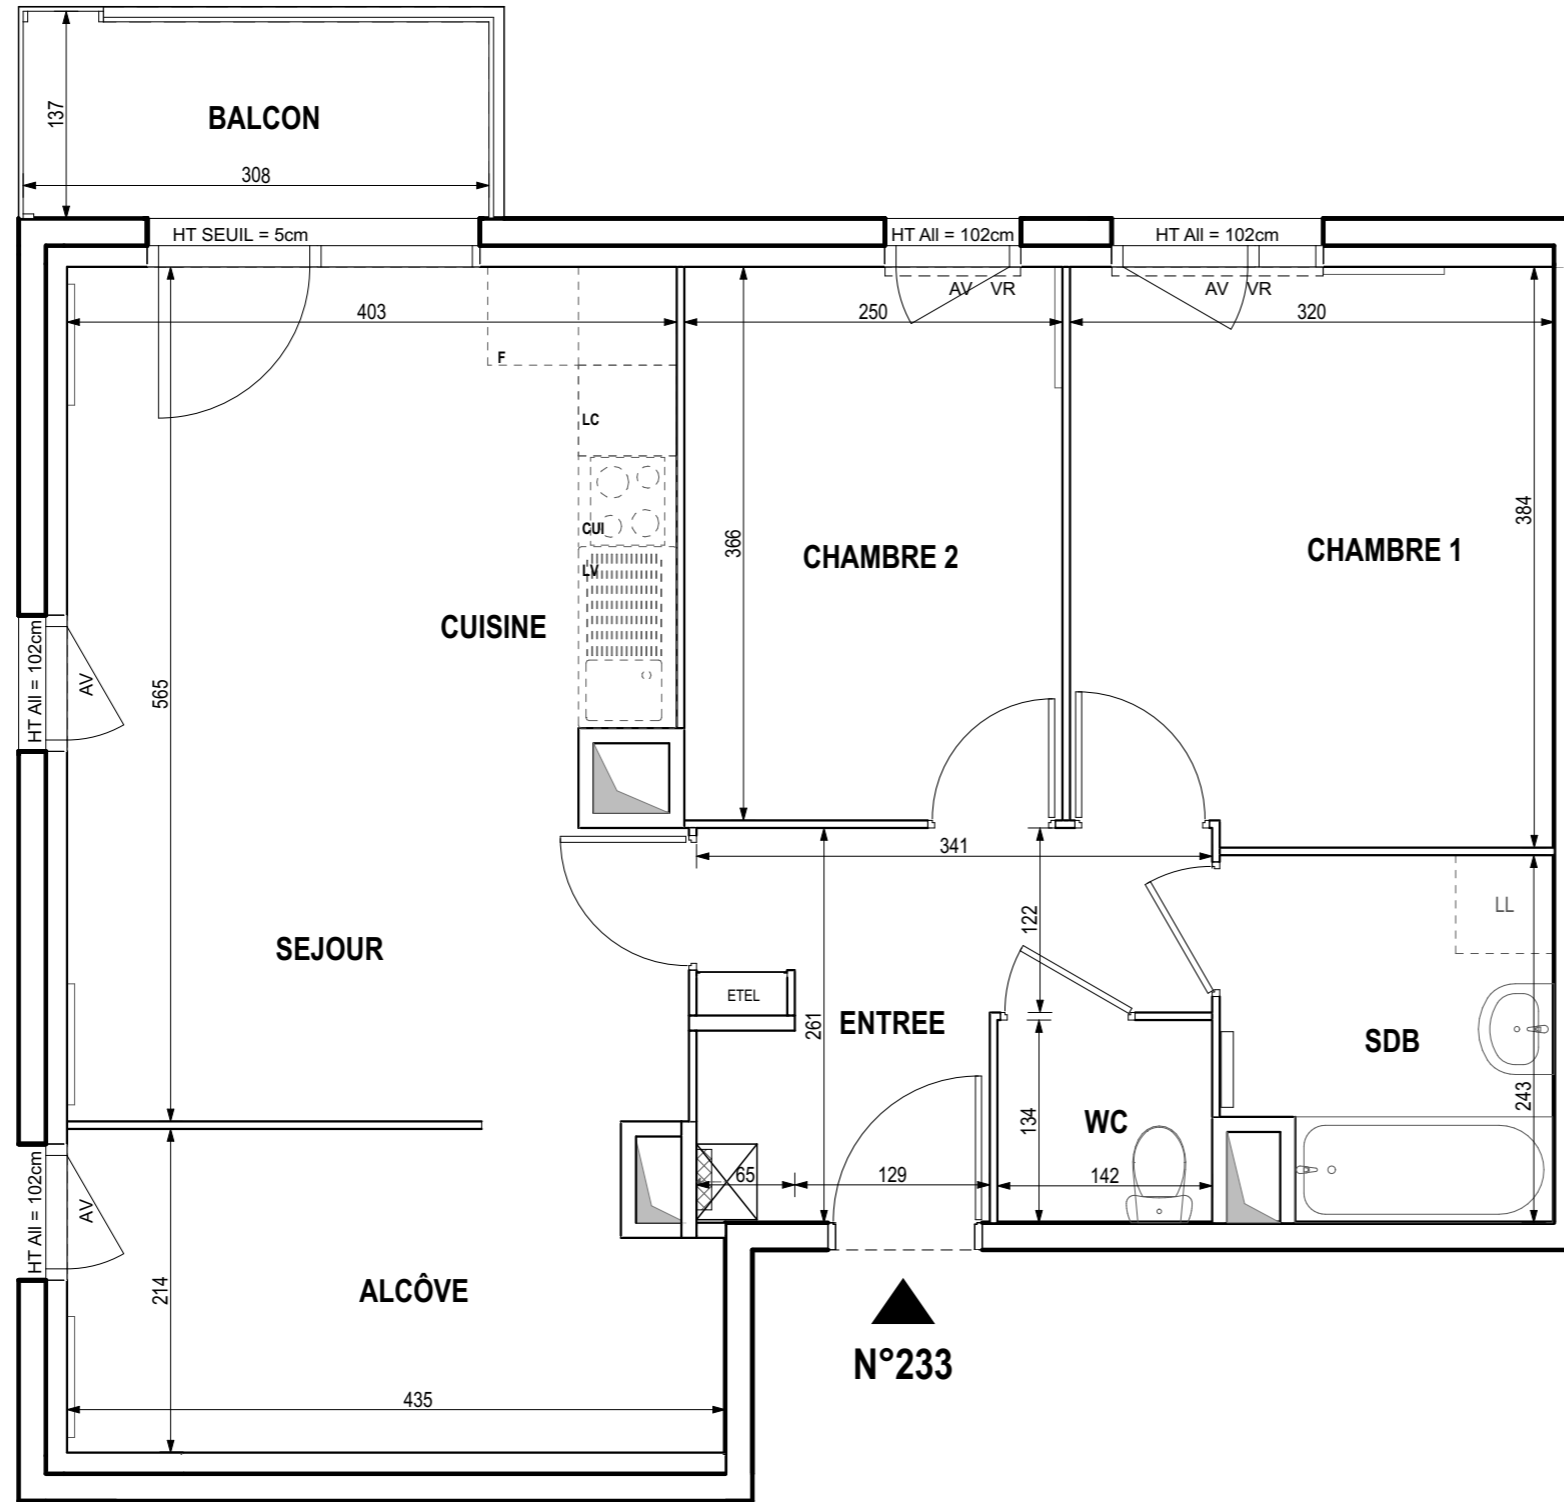

N°233

LEGENDE

EMPLACEMENTS ELEMENTS DE CUISINE :			
LL	LAVE-LINGE	CUI	BLOC CUISSON
LV	LAVE-VAISSELLE	F	REFRIGERATEUR
TRI	TRI SELECTIF	LC	LINEAIRE COMPLEMENT.
AV	ALLEGE VITREE	ETEL	ESPACE TECHNIQUE ELECTRIQUE DU LOGT.
VR	VOLET ROULANT	CHAUDIERE	
GC	GARDE-CORPS	NOURRICE	
	FAUX-PLAFOND OU SOFFITE	RADIATEUR	
	RETOMBEE DE POUTRE	SECHE-SERV.	

Hauteur sous plafond des pièces principales sauf mention particulière : 2.50 m

Echelle		Date	08/01/2019	Indice : 0
---------	--	------	------------	------------

DES MODIFICATIONS SONT SUSCEPTIBLES D'ETRE APPORTEES A CE PLAN EN FONCTION DES NECESSITES TECHNIQUES OU REGLEMENTAIRES DE LA REALISATION TANT EN CE QUI CONCERNE LES DIMENSIONS LIBRES QUE L'EQUIPEMENT. LES SURFACES, LES HAUTEURS SOUS PLAFOND AINSI QUE LES HAUTEURS DE SEUILS OU D'ALLEGES INDIQUEES SONT APPROXIMATIVES. LES RETOMBES, SOFFITES, FAUX-PLADONS, TRAPPES DE VISITES AINSI QUE L'EMPLACEMENT DES DESCENTES D'EAUX PLUVIALES, DES EQUIPEMENTS SANITAIRES NE SONT PAS TOUS FIGURES OU LE SONT A TITRE INDICATIF. LE NOMBRE, LA TAILLE ET L'EMPLACEMENT DES RADIATEURS SONT DONNES A TITRE INDICATIF ET SERONT PRECISES APRES ETUDES THERMIQUES.