


Beaux Accords


Avenue du Luxembourg, Thiais 94320

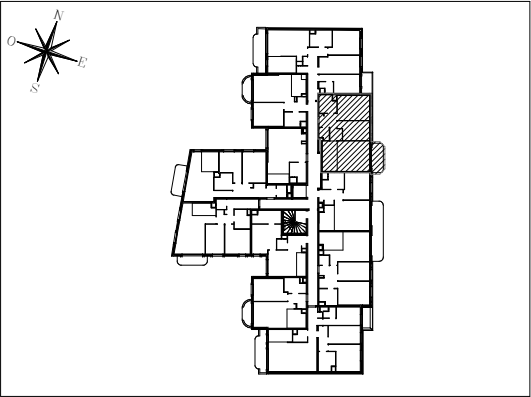

HALL ELEIS

Appartement de 3 Pièces
n° 3106 au 1er étage

ENTREE	6.81 m²
SEJOUR / CUISINE	25.11 m²
CHAMBRE 1	14.09 m²
CHAMBRE 2	9.98 m²
SALLE DE BAINS	5.18 m²
WC	2.09 m²
SURFACE TOTALE HABITABLE	63.26 m²
BALCON	5.77 m²
SURFACE TOTALE PRIVATIVE	69.03 m²

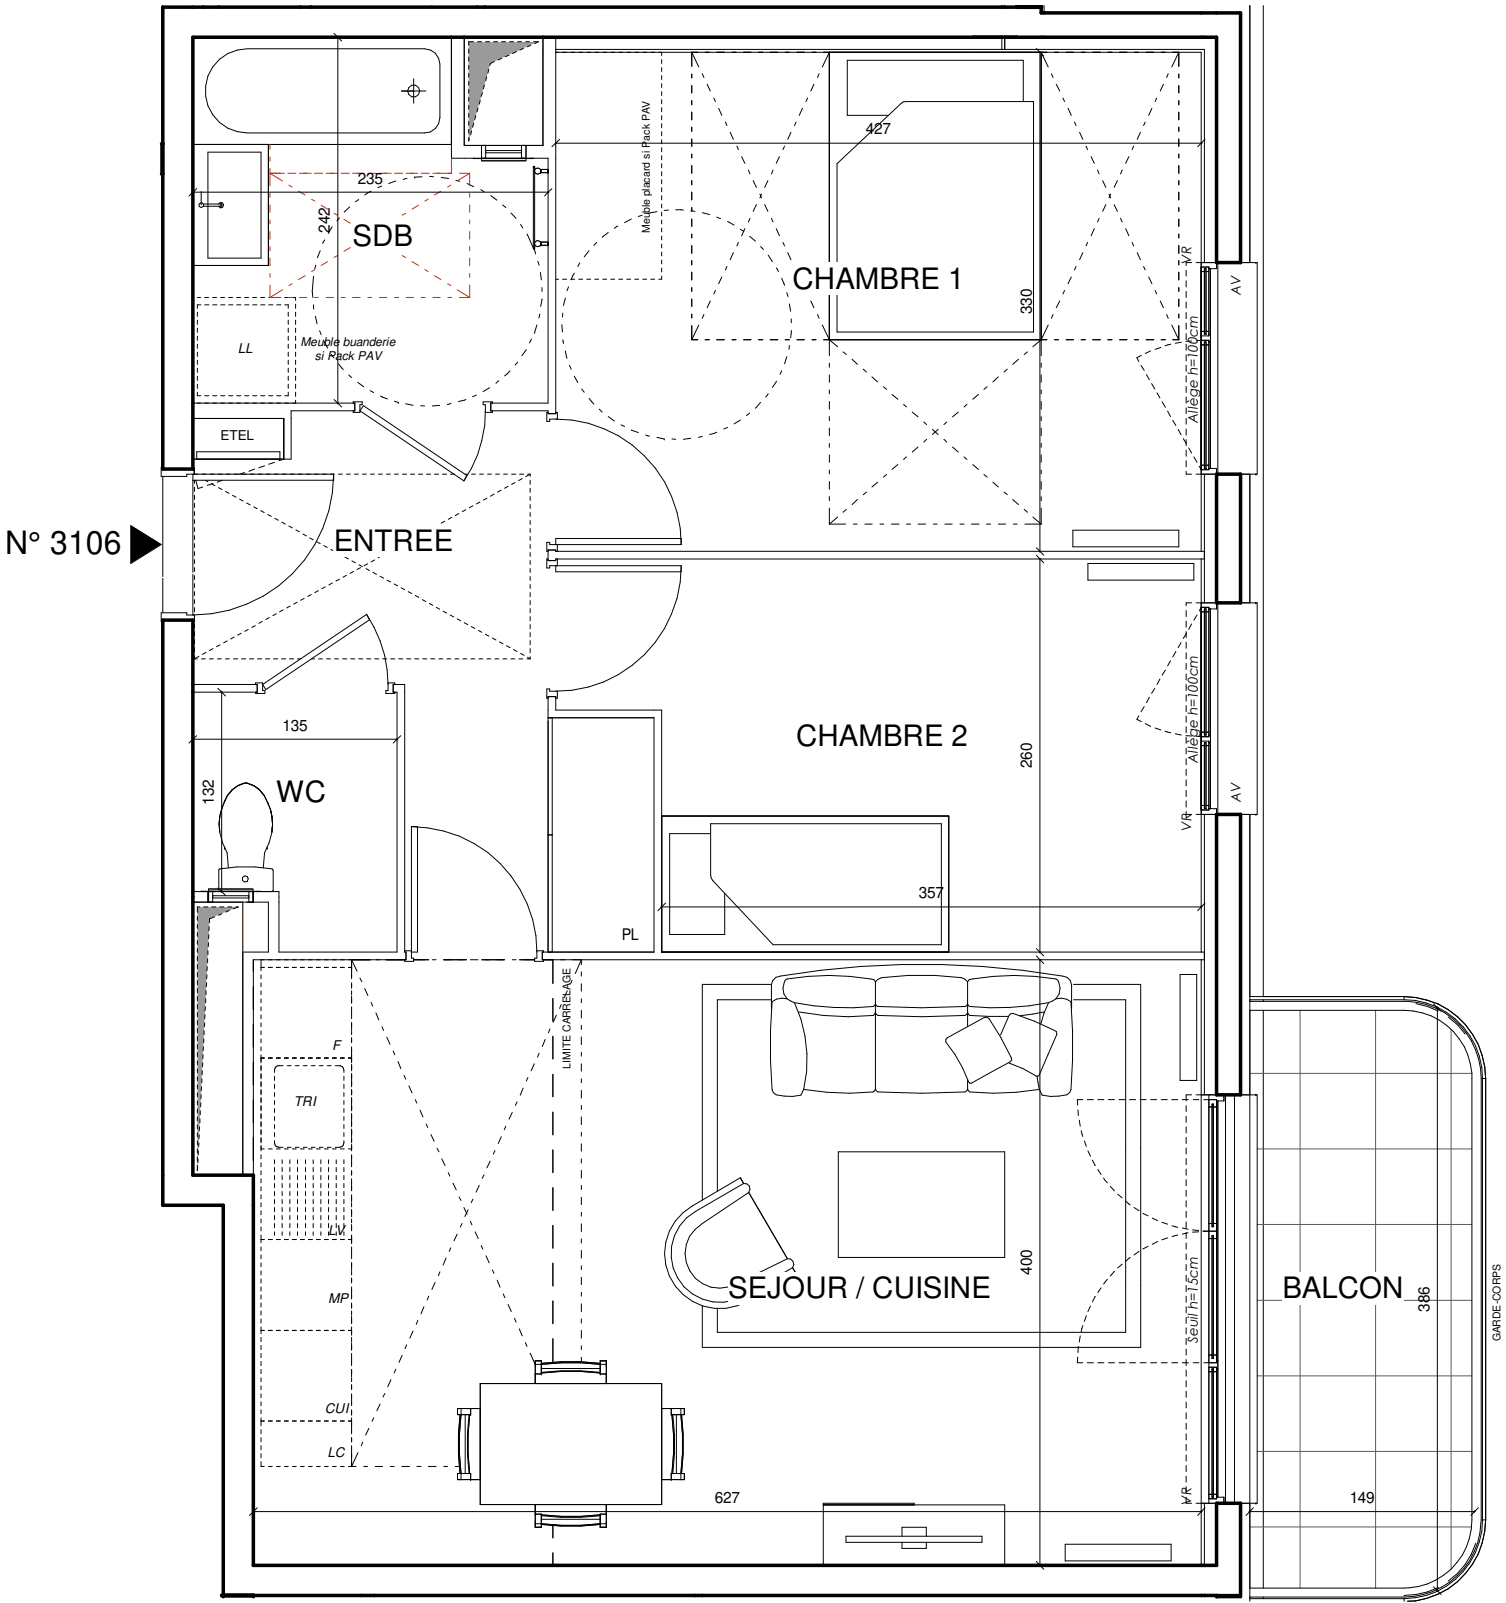

LEGENDE

LL

LAVE-LINGE

LV

LAVE-VAISSELLE

TRI

TRI SELECTIF

MP

MODULE PACK (SI PACK PAV OU PAL ACHETE EN SUPPLEMENT)

AV

ALLEGE VITREE

GC

GARDE-CORPS

SOFFITE

RETOMBEE DE POUTRE

CUI

BLOC CUISSON

F

REFRIGERATEUR

LC

LINEAIRE COMPLEMENT. (EXIGENCE NF HABITAT)

VR

VOLET ROULANT

ETEL

ESPACE TECH. ELEC. DU LOGEMENT

RADIATEUR

SECHE-SERV.

Hauteur sous plafond des pièces principales sauf mention particulière : 2.50 m

Echelle

Date

08/07/2020

Indice: 01

DES MODIFICATIONS SONT SUSCEPTIBLES D'ETRE APPORTEES A CE PLAN EN FONCTION DES NECESSITES TECHNIQUES OU REGLEMENTAIRES DE LA REALISATION, TANT EN CE QUI CONCERNE LES DIMENSIONS LIBRES, QUE L'EQUIPEMENT. LES SURFACES, LES HAUTEURS SOUS PLAFOND AINSI QUE LES HAUTEURS DE SEUILS OU D'ALLEGES INDIQUEES SONT APPROXIMATIVES. LES RETOMBES, SOFFITES, FAUX-PLAFONDS, TRAPPES DE VISITES, AINSI QUE L'EMPLACEMENT DES DESCENTES D'EAUX PLUVIALES, DES EQUIPEMENTS SANITAIRES NE SONT PAS TOUS FIGURES OU LE SONT A TITRE INDICATIF. LE NOMBRE, LA TAILLE ET L'EMPLACEMENT DES RADIATEURS SONT DONNES A TITRE INDICATIF ET SERONT PRECISES APRES ETUDE THERMIQUE. AUCUN ELEMENT DE CUISINE N'EST FOURNI HORS ACHAT PACK.