

Grands Moulins de Paris


Avenue des Grands Moulins de Paris
59520 MARQUETTE LEZ LILLE

indice A

Proposition d'aménagement

Bâtiment Moulins T3 Bis Triplex

Lot: Mo517 Niveau 5

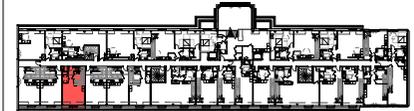

SURFACES

Surfaces existantes


Surface Carrez : 96.90m²

Surface plateau : 131.39m²

Surfaces habitables projetées

Séjour / Cuisine	26.29 m ²
Salon TV	16.17 m ²
Ch2	14.68 m ²
Ch1	13.55 m ²
Sdb	6.28 m ²
Sdb / Wc	5.00 m ²
Hall	2.49 m ²
	84.46 m ²

NOTA : Le présent plan exprime les dispositions générales du lot. Celles-ci sont susceptibles de validation en fonctions des nécessités techniques et sous réserve d'accords des services d'urbanisme et de l'architecte des bâtiments de France (UDAP) ainsi que des services de la DRAC.

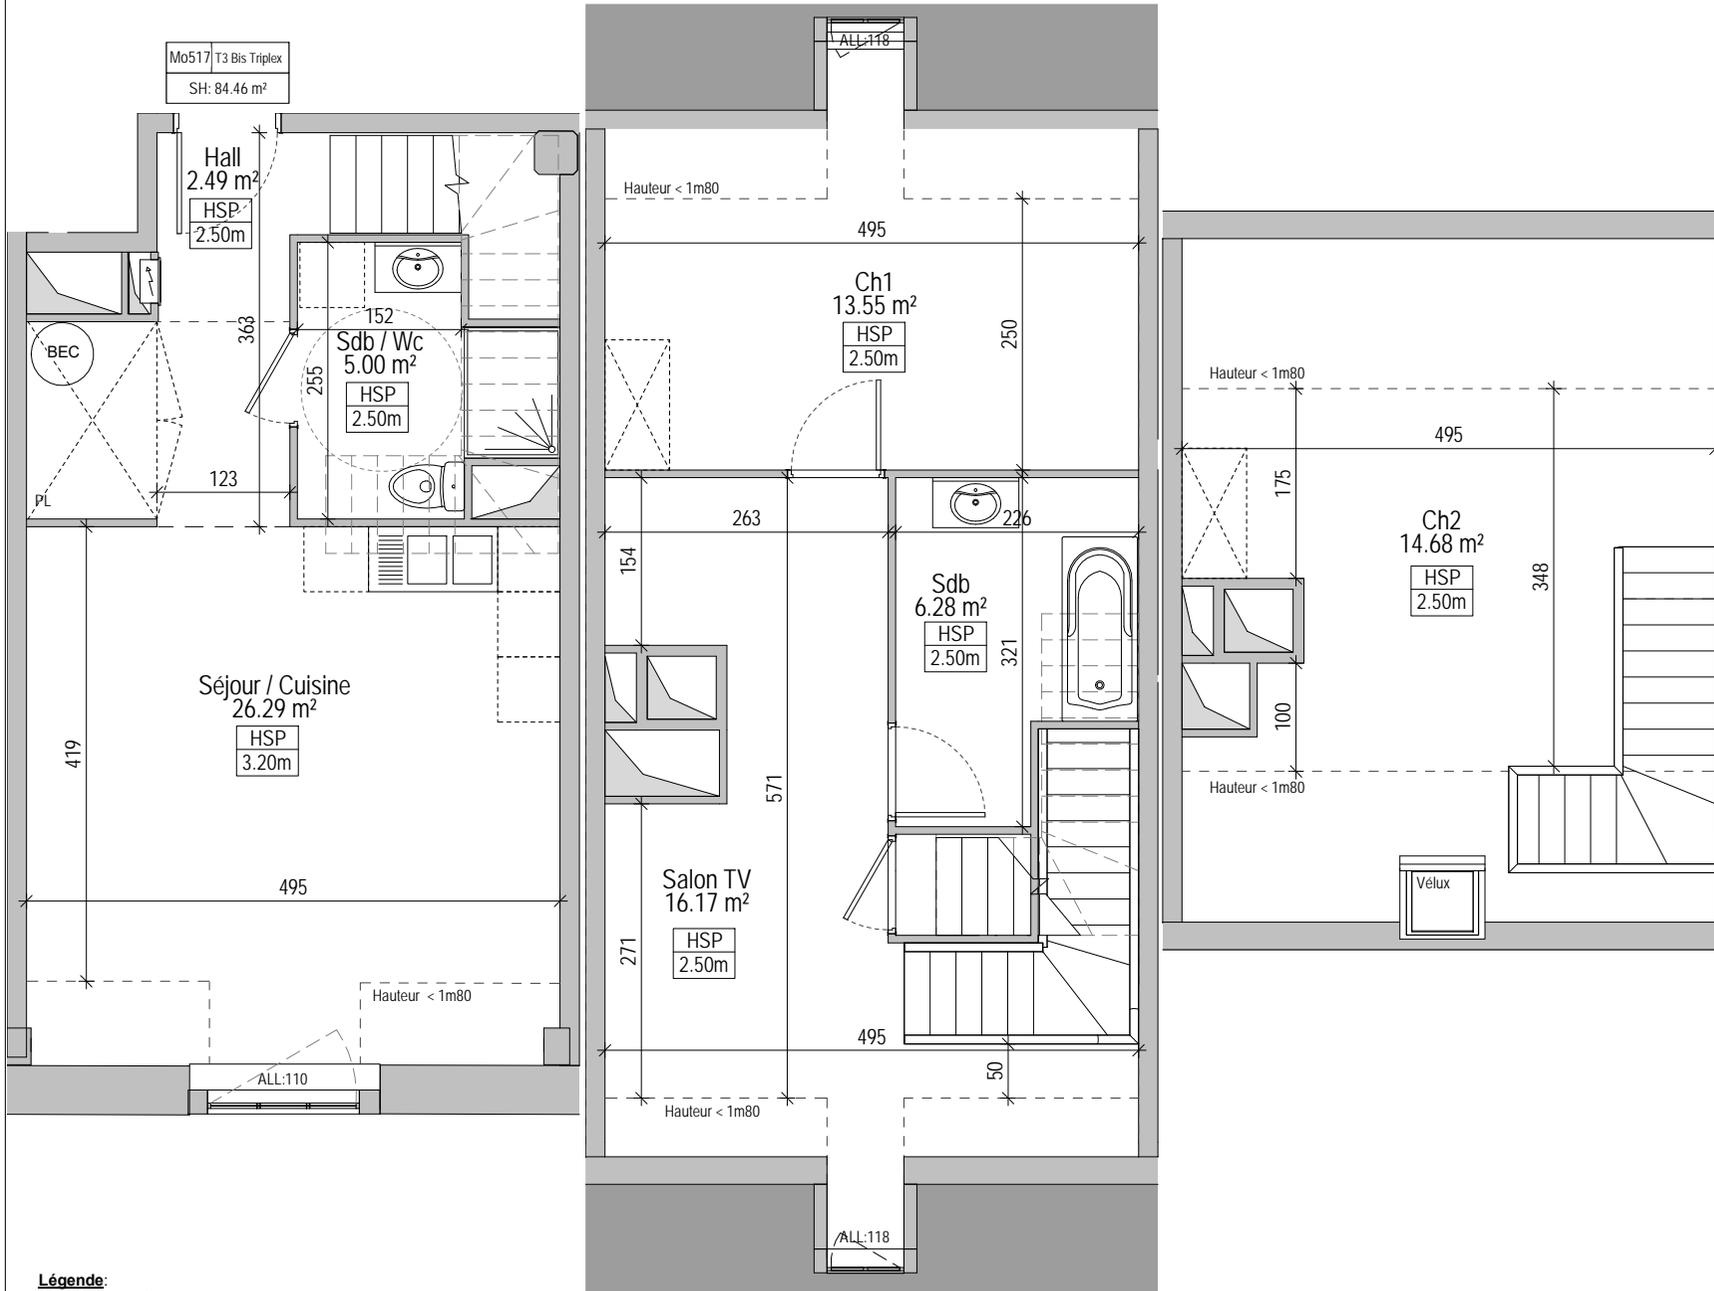

Légende:

- OB : Oscillo-battant
- PF : Porte fenêtre
- PL : Placard
- BEC : Ballon d'eau chaude
- FT : Fenêtre de toit
- HSP : Hauteur sous plafond
- HSPt : Hauteur sous poutre
- ☒ : Placard - chambre

