

Grands Moulins de Paris

Avenue des Grands Moulins de Paris
59520 MARQUETTE LEZ LILLE

indice A

Proposition d'aménagement

Bâtiment Moulins	T1
Lot: Mo324	Niveau 3



SURFACES

Surfaces existantes



Surface Carrez : 33.00m²

Surface plateau : 43.06m²

Surfaces habitables projetées

Séjour / Cuisine	29.61 m ²
Sdb / Wc	4.86 m ²
Hall	4.79 m ²
Dressing	3.00 m ²
	42.26 m ²
Bagagerie	24.63 m ²
	24.63 m ²

NOTA : Le présent plan exprime les dispositions générales du lot. Celles-ci sont susceptibles de validation en fonctions des nécessités techniques et sous réserve d'accords des services d'urbanisme et de l'architecte des bâtiments de France (UDAP) ainsi que des services de la DRAC.

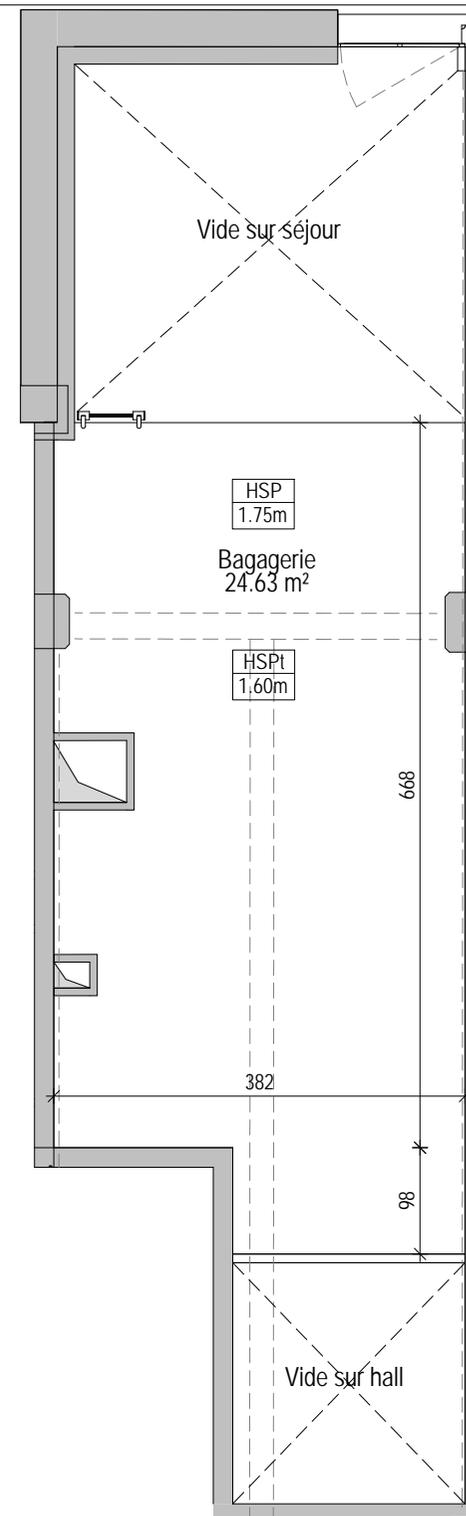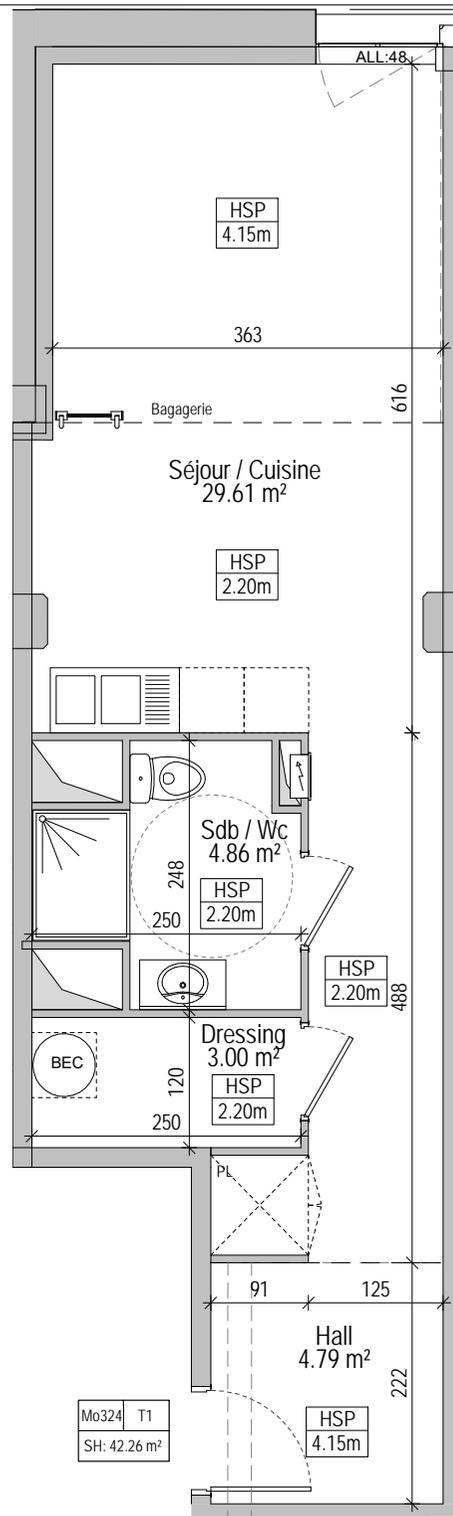

Légende:

- OB : Oscillo-battant
- PF : Porte fenêtre
- PL : Placard
- BEC : Ballon d'eau chaude
- FT : Fenêtre de toit
- HSP : Hauteur sous plafond
- HSPt : Hauteur sous poutre
- ⊠ : Placard - chambre

