

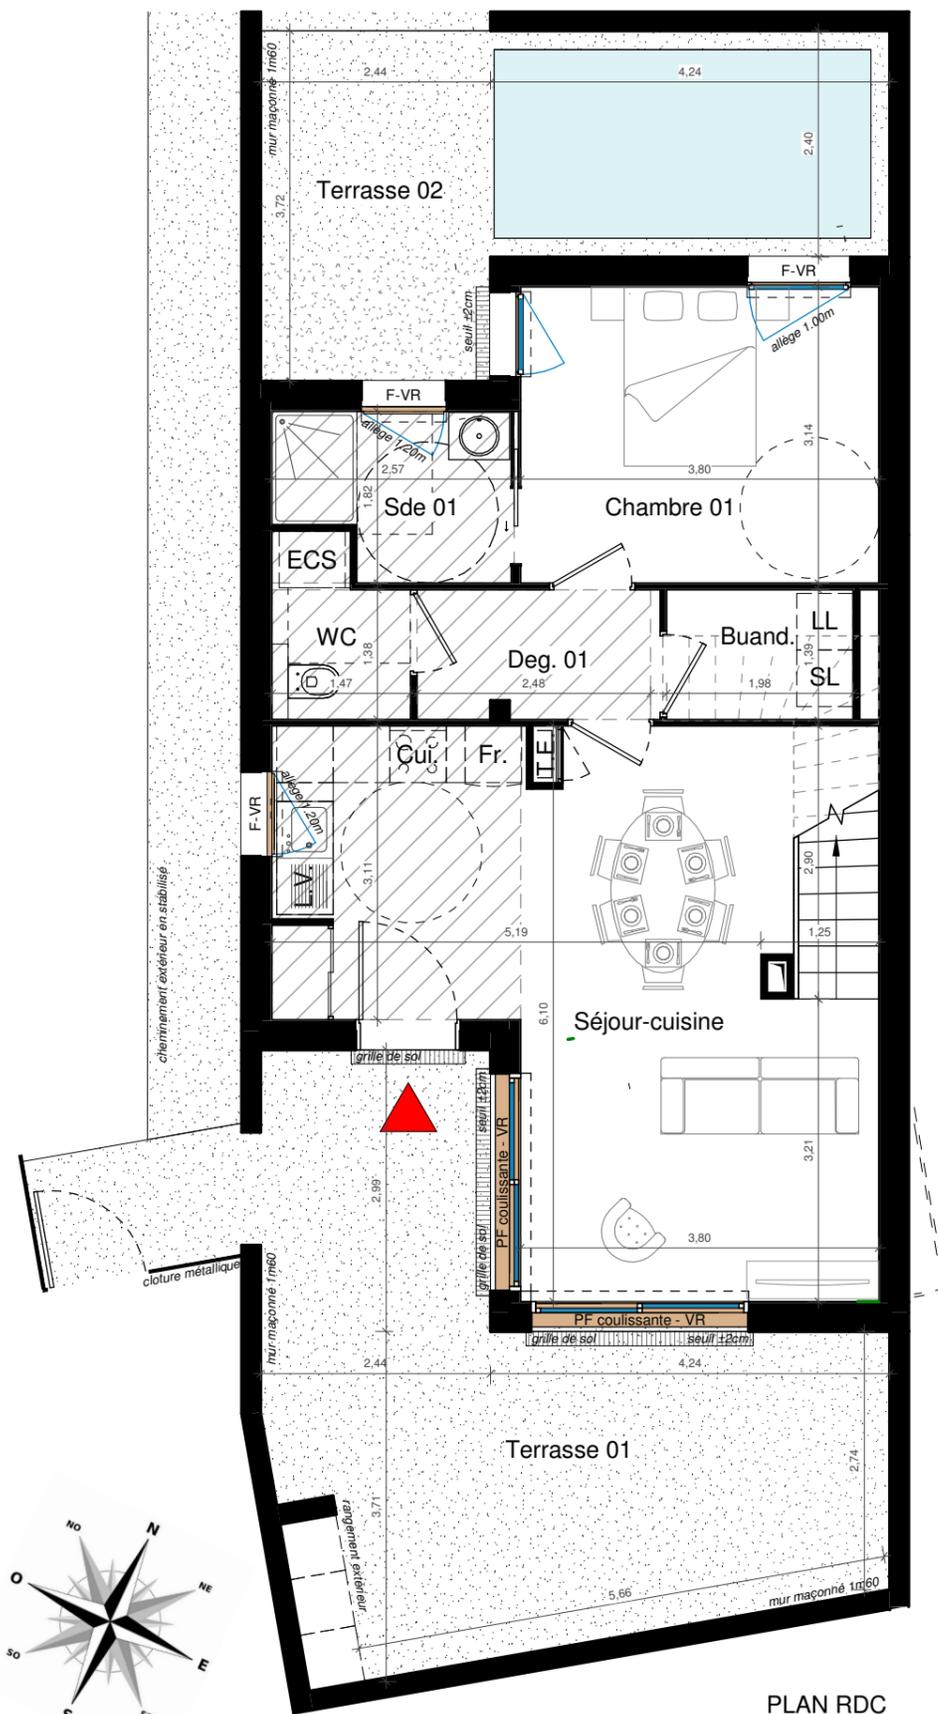


FÉLICITY

Marseille 12^e
Saint-Julien

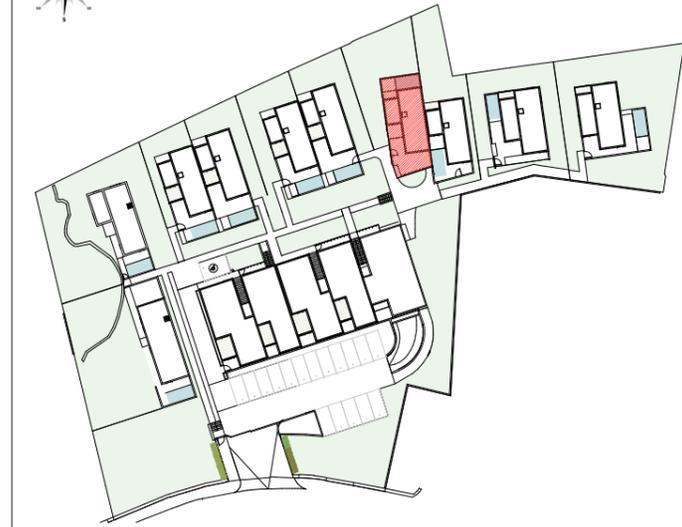

PLAN RDC

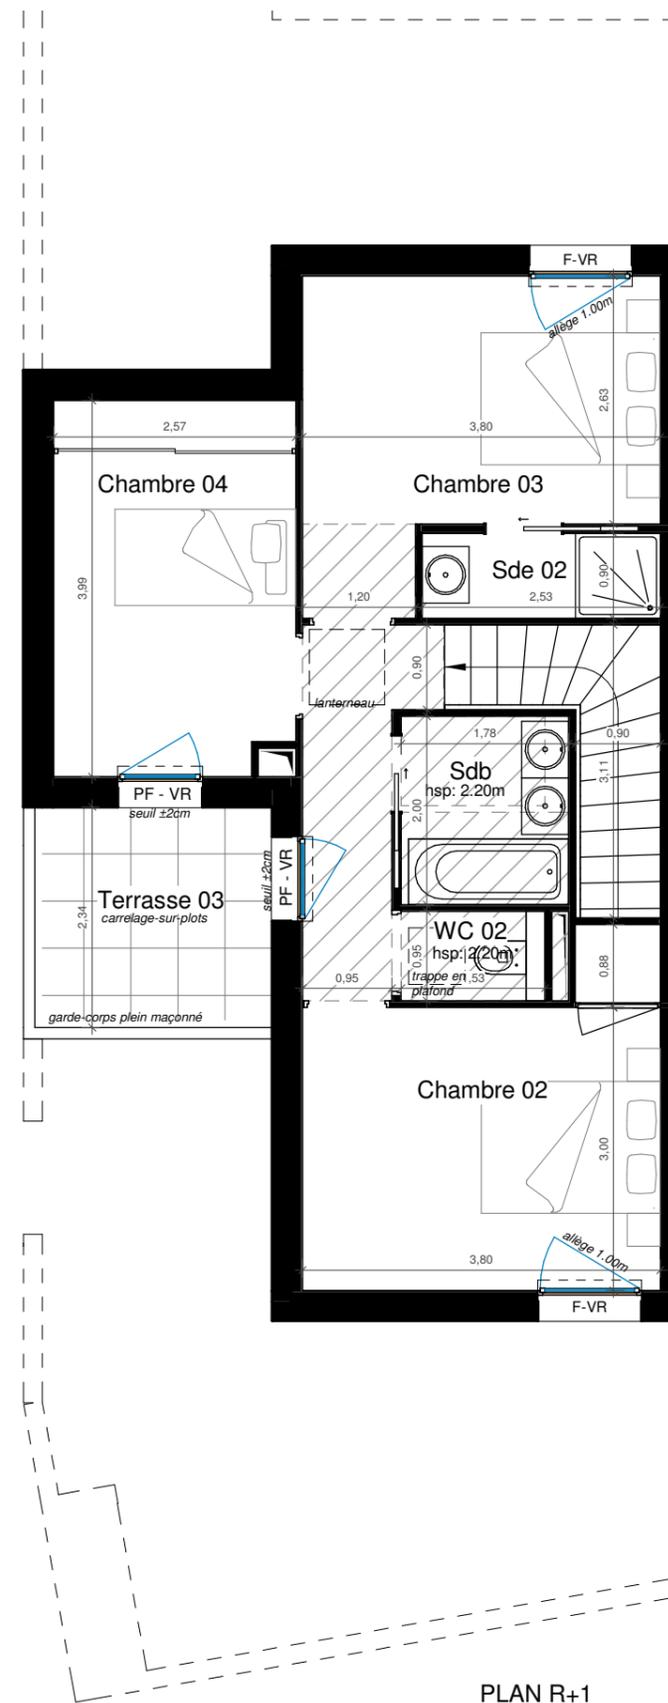

PLAN R+1

Hauteur sous plafond RDC : 2.80m

Hauteur sous plafond R+1 : 2.50m

Faux-plafond : 2.30m



MAÎTRE D'OUVRAGE



ARCHITECTE



LEGENDE

VR : Volet Roulant

TE : Tableau Electrique

LL : Lave-Linge

F : Fenêtre

PL : Placard

LV : Lave-Vaisselle

PF : Porte Fenêtre

FR : Froid

ECS : Chauffe-eau

ECHELLE

1m

5m

Bâtiment	Etage	Type	N° Apt.
M. Ind	0/1	T5	M-07

SURFACES HABITABLES

Séjour-cuisine	28,34 m ²
Chambre 01	11,93 m ²
Sde 01	4,06 m ²
Deg. 01	3,51 m ²
Buand.	3,11 m ²
WC	2,54 m ²
Chambre 02	12,20 m ²
Chambre 03	11,19 m ²
Chambre 04	10,08 m ²
Deg. 02	4,29 m ²
Sdb	3,55 m ²
Sde 02	2,28 m ²
WC 02	1,45 m ²
TOTAL HABITABLE	98,53 m²

SURFACES EXTERIEURES

Jardin	139,73 m ²
Terrasse 01	27,54 m ²
Terrasse 02	19,42 m ²
Terrasse 03	5,90 m ²
TOTAL SURFACES EXTERIEURES	192,59 m²

Tout en conservant les caractéristiques essentielles du Plan, l'Architecte se réserve la possibilité d'y apporter des modifications pour des raisons techniques ou réglementaires. Les faux-plafonds, les soffites, radiateurs et les conduits de canalisations rendus nécessaires par la construction ne sont pas tous mentionnés, les surfaces et les côtes sont données à titre indicatif, elles pourront varier dans la limite de 5%. Les éléments et mobiliers de cuisines ne sont pas fournis mais sont représentés à titre indicatif.

DATE : 17/01/2020 - Ind 01