



Adresse du Programme:
Avenue Fernandel
13012 Marseille


Adresse du siège social:
PITCH PROMOTION
6 rue de Penthievre
75008 Paris

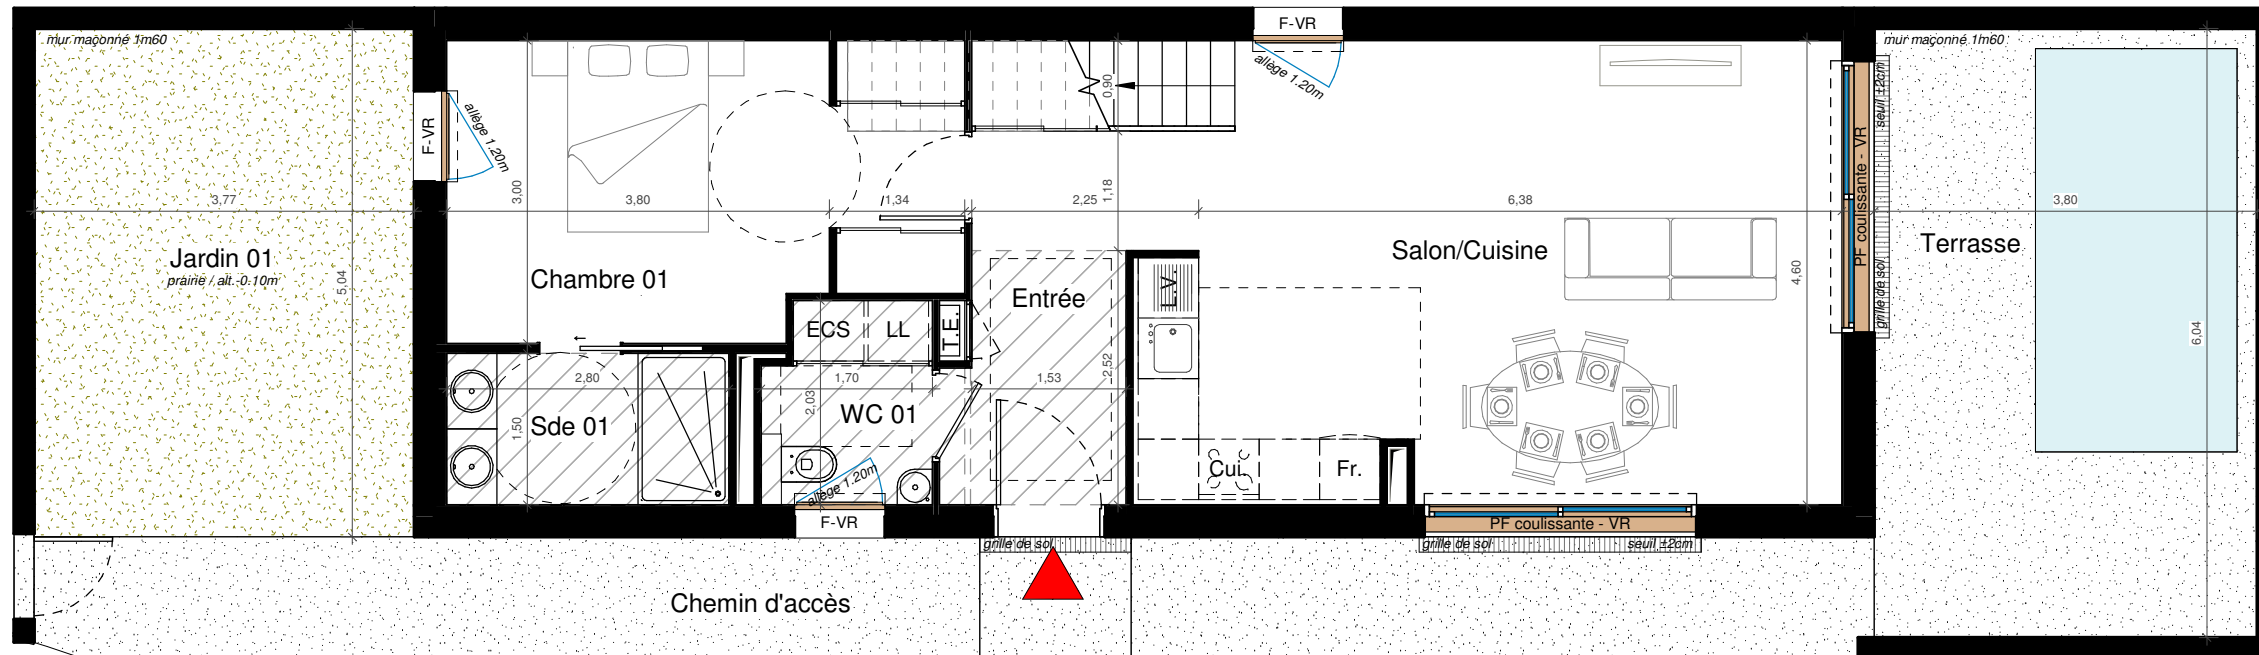

PLAN RDC

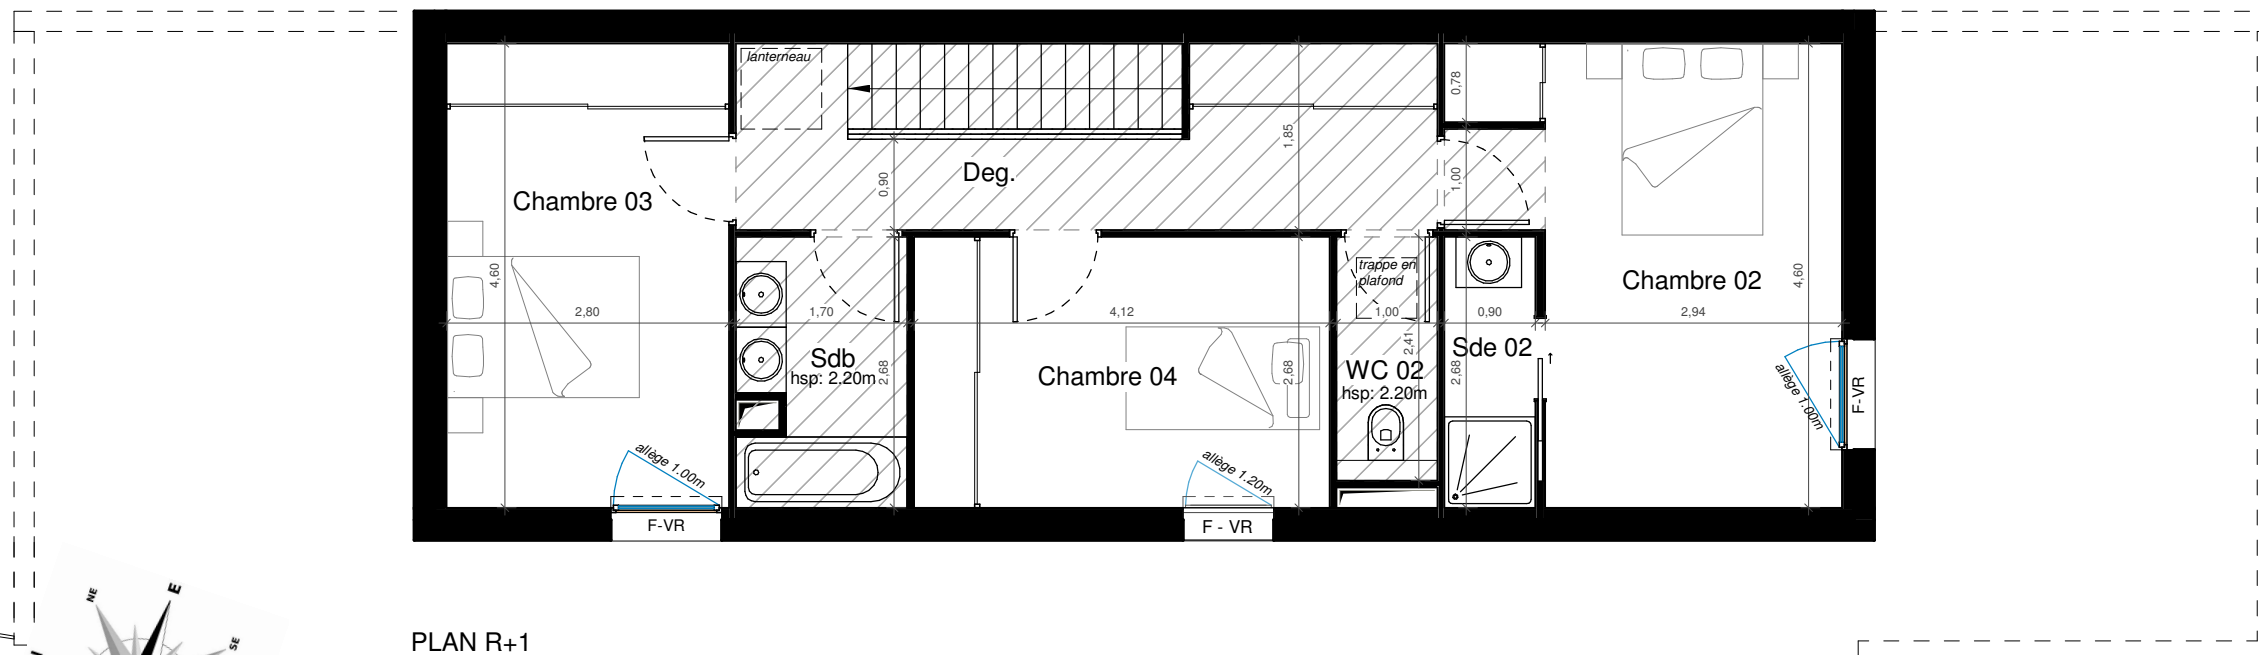

PLAN R+1

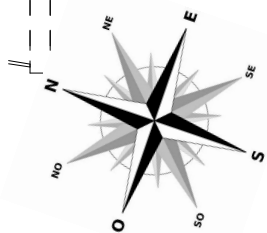

L'emprise des espaces vert ainsi que leur nature sont susceptibles d'être modifiés lors de la réalisation



ARCHITECTE

CARTA
ASSOCIES

LEGENDE

VR : Volet Roulant
F : Fenêtre
PF : Porte Fenêtre
TE : Tableau Electrique
PL : Placard
FR : Froid
LL : Lave-Linge
LV : Lave-Vaisselle
ECS : Chauffe-eau

ECHELLE



Hauteur sous plafond RDC : 2.80m

Hauteur sous plafond R+1 : 2.50m

Faux-plafond : 2.30m

Bâtiment	Etage	Type	N° Apt.
M. Ind.	0/1	T5	M-01

SURFACES HABITABLES

Salon/Cuisine	31,29 m²
Chambre 01	14,48 m²
Entrée	6,10 m²
Sde 01	4,20 m²
WC 01	3,24 m²
Chambre 02	15,33 m²
Chambre 03	12,90 m²
Chambre 04	11,06 m²
Deg.	9,66 m²
Sdb	4,34 m²
Sde 02	2,42 m²
WC 02	2,41 m²
TOTAL HABITABLE	117,43 m²

SURFACES EXTERIEURES

Jardin 02	248,04 m²
Terrasse	22,97 m²
Chemin d'accès	21,85 m²
Jardin 01	19,05 m²
TOTAL SURFACES EXTERIEURES	311,91 m²

DATE : 03/02/2020 - Ind 01

Tout en conservant les caractéristiques essentielles du Plan, l'Architecte se réserve la possibilité d'y apporter des modifications pour des raisons techniques ou réglementaires. Les faux-plafonds, les soffites, radiateurs et les conduits de canalisations rendus nécessaires par la construction ne sont pas tous mentionnés, les surfaces et les côtes sont données à titre indicatif, elles pourront varier dans la limite de 5%. Les éléments et mobiliers de cuisines ne sont pas fournis mais sont représentés à titre indicatif.