



LE JARDIN DES NUANCES

5 et 7 rue du Petit Bois
59139 - WATTIGNIES

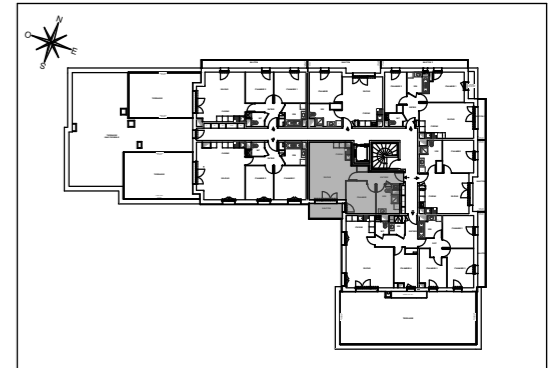

Appartement de 2 pièces
n° 1307 au 3^{ème} Etage

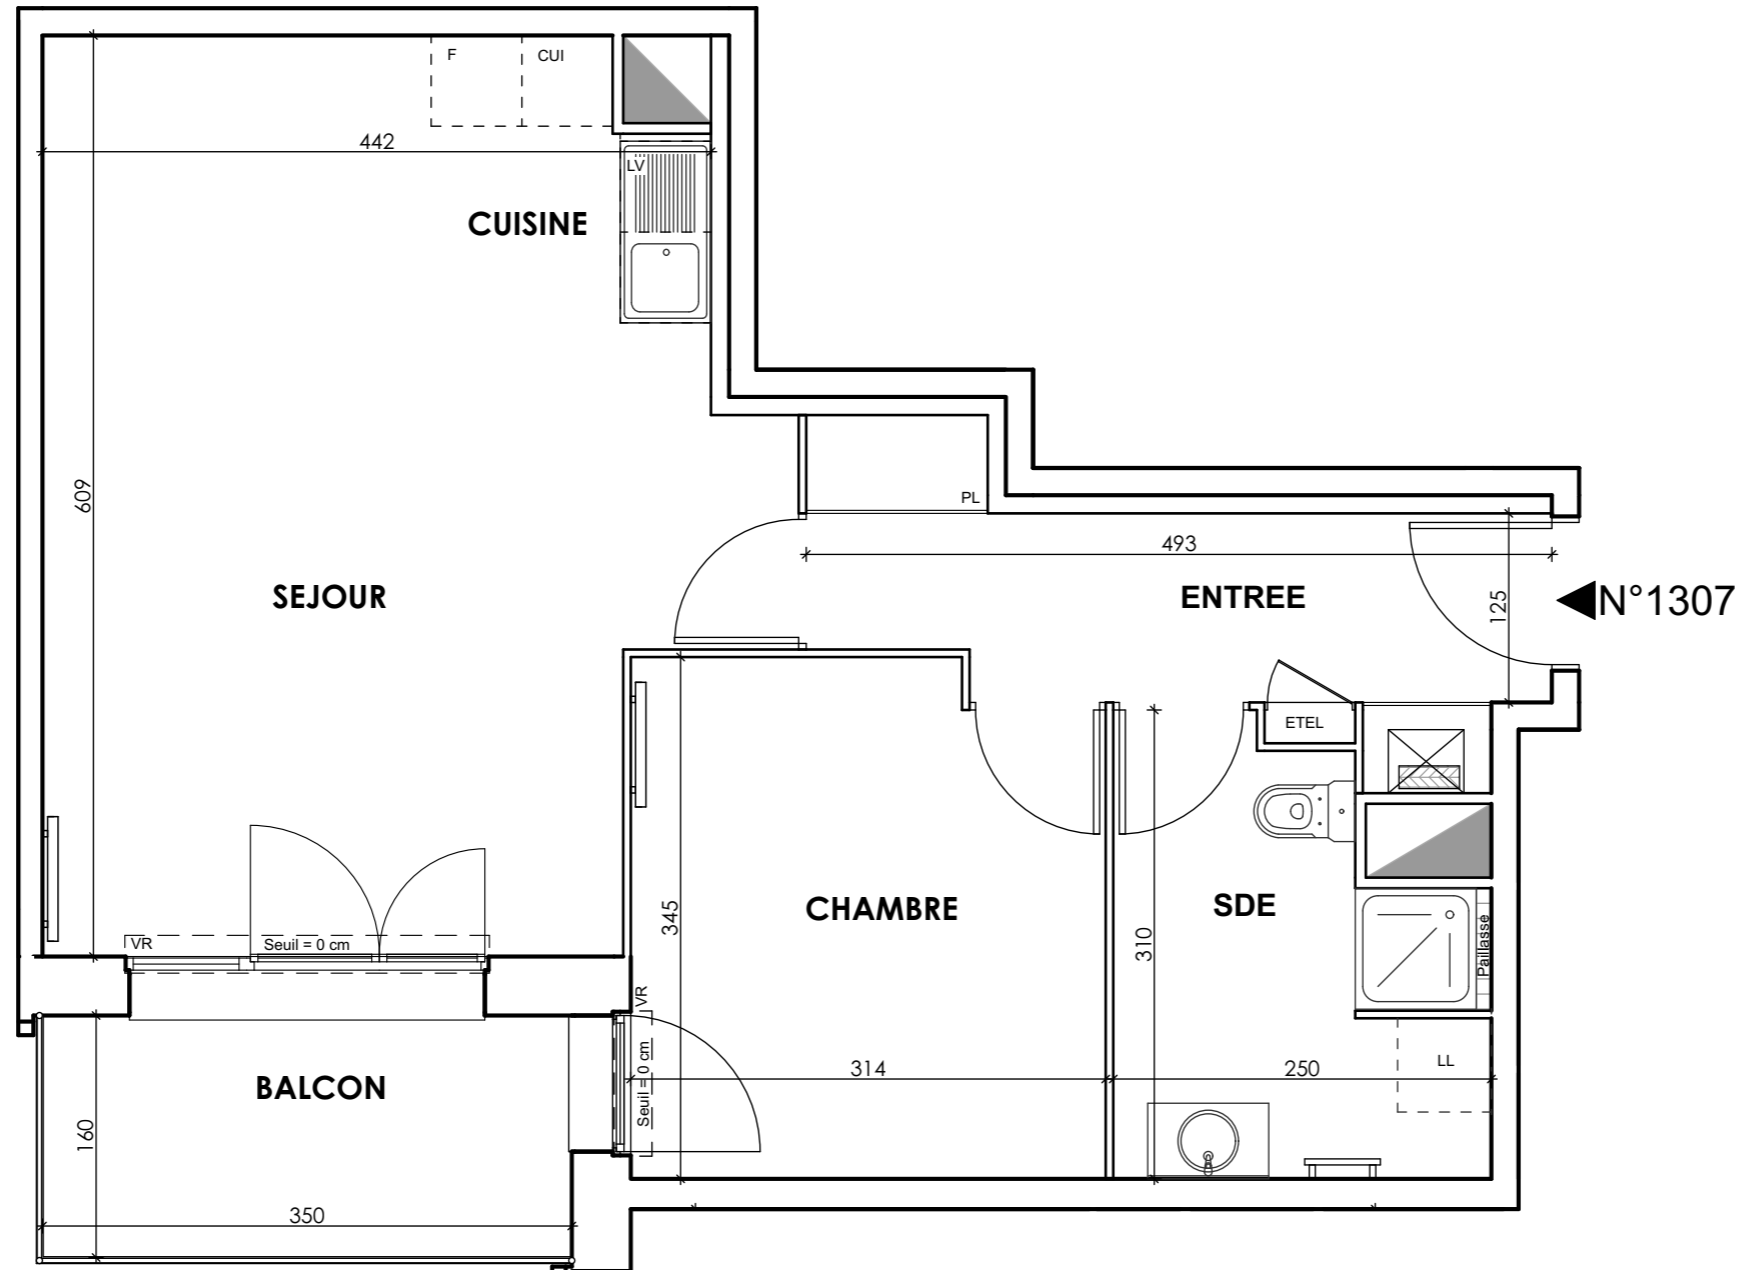

ENTREE	7,07 m ²
SEJOUR	23,12 m ²
CUISINE	3,09 m ²
CHAMBRE	10,51 m ²
SALLE D'EAU	6,47 m ²
SURFACE TOTALE HABITABLE	50,26 m²
BALCON	5,60 m ²
SURFACE TOTALE PRIVATIVE	55,86 m²

LEGENDE

EMPLACEMENTS ELEMENTS DE CUISINE :			
LL	LAVE-LINGE	CUI	BLOC CUISSON
LV	LAVE-VAISSELLE	F	REFRIGERATEUR
		LC	LINEAIRE COMPLEMENT.
AV	ALLEGE VITREE	ETEL	ESPACE TECHNIQUE ELECTRIQUE DU LOGT.
VR	VOLET ROULANT	OB	OSCILLO BATTANT
			CHAUDIERE
			NOURRICE
			RADIATEUR
			SECHE-SERV.
	FAUX-PLAFOND OU SOFFITE		

Hauteur sous plafond des pièces principales sauf mention particulière : 2.50 m

Echelle	0 0,5 1m	Date	12/04/19	Indice : 0
---------	----------	------	----------	------------

DES MODIFICATIONS SONT SUSCEPTIBLES D'ETRE APPORTEES A CE PLAN EN FONCTION DES NECESSITES TECHNIQUES OU REGLEMENTAIRES DE LA REALISATION, TANT EN CE QUI CONCERNE LES DIMENSIONS LIBRES, QUE L'EQUIPEMENT. LES SURFACES, LES HAUTEURS SOUS PLAFOND AINSI QUE LES HAUTEURS DE SEUILS OU D'ALLEGES INDIQUEES SONT APPROXIMATIVES. LES RETOMBÉES, SOFFITES, FAUX-PLAFONDS, TRAPPES DE VISITES, AINSI QUE L'EMPLACEMENT DES DESCENTES D'EAUX PLUVIALES, DES EQUIPEMENTS SANITAIRES NE SONT PAS TOUS FIGURES OU LE SONT A TITRE INDICATIF. LE NOMBRE, LA TAILLE ET L'EMPLACEMENT DES RADIATEURS SONT DONNES A TITRE INDICATIF ET SERONT PRECISES APRES ETUDE THERMIQUE.