


DOMAINE EDEN GOLFE


Chemin du Carry - 83310 Cogolin

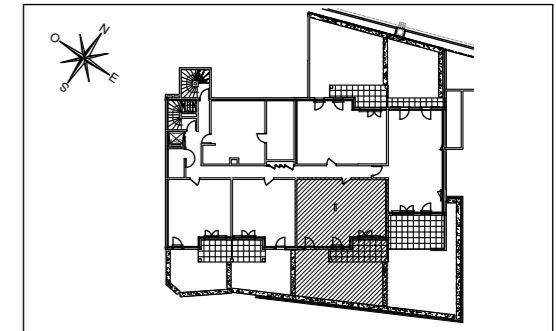


HALL BAT 3

Appartement de 3 pièces
n° 303 au Niveau 0

| | |
|---------------------------------|----------------------------|
| SEJOUR/CUISINE | 26,75 m ² |
| CHAMBRE 1 | 13,37 m ² |
| CHAMBRE 2 | 11,14 m ² |
| SALLE DE BAINS | 5,03 m ² |
| WC | 2,19 m ² |
| DEGAGEMENT | 2,22 m ² |
| SURFACE TOTALE HABITABLE | 60,70 m² |
| TERRASSE | 12,05 m ² |
| JARDIN | 46,10 m ² |
| SURFACE TOTALE PRIVATIVE | 58,15 m² |

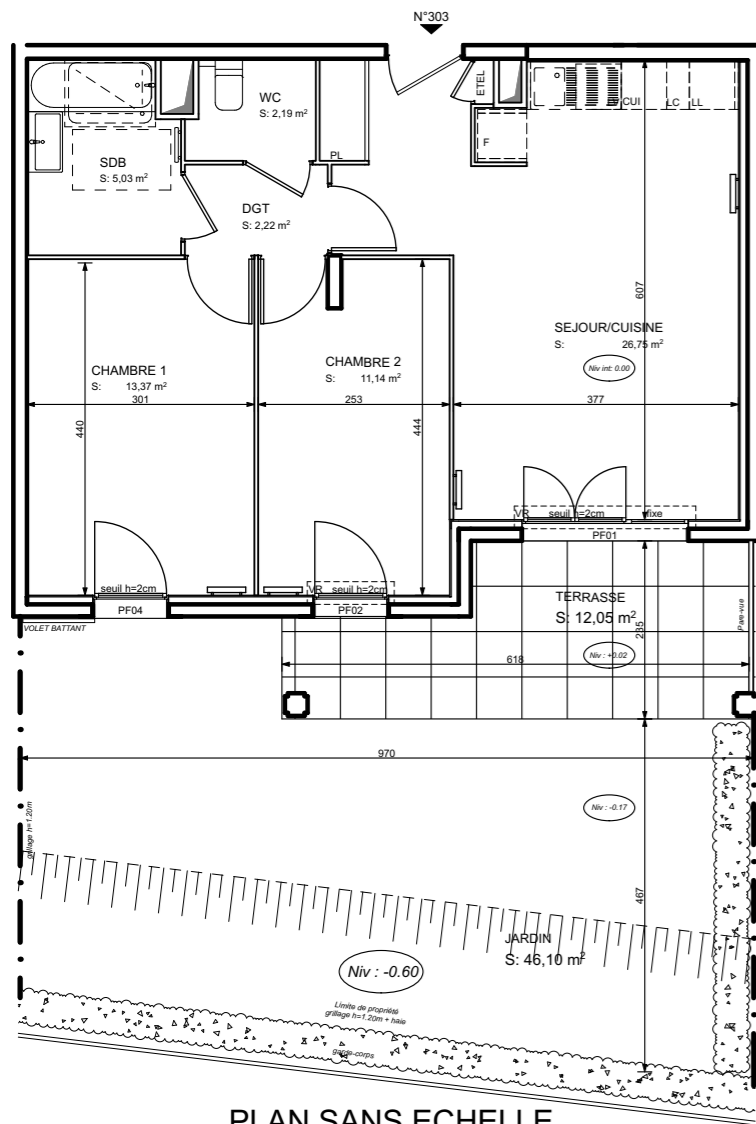

PLAN SANS ECHELLE

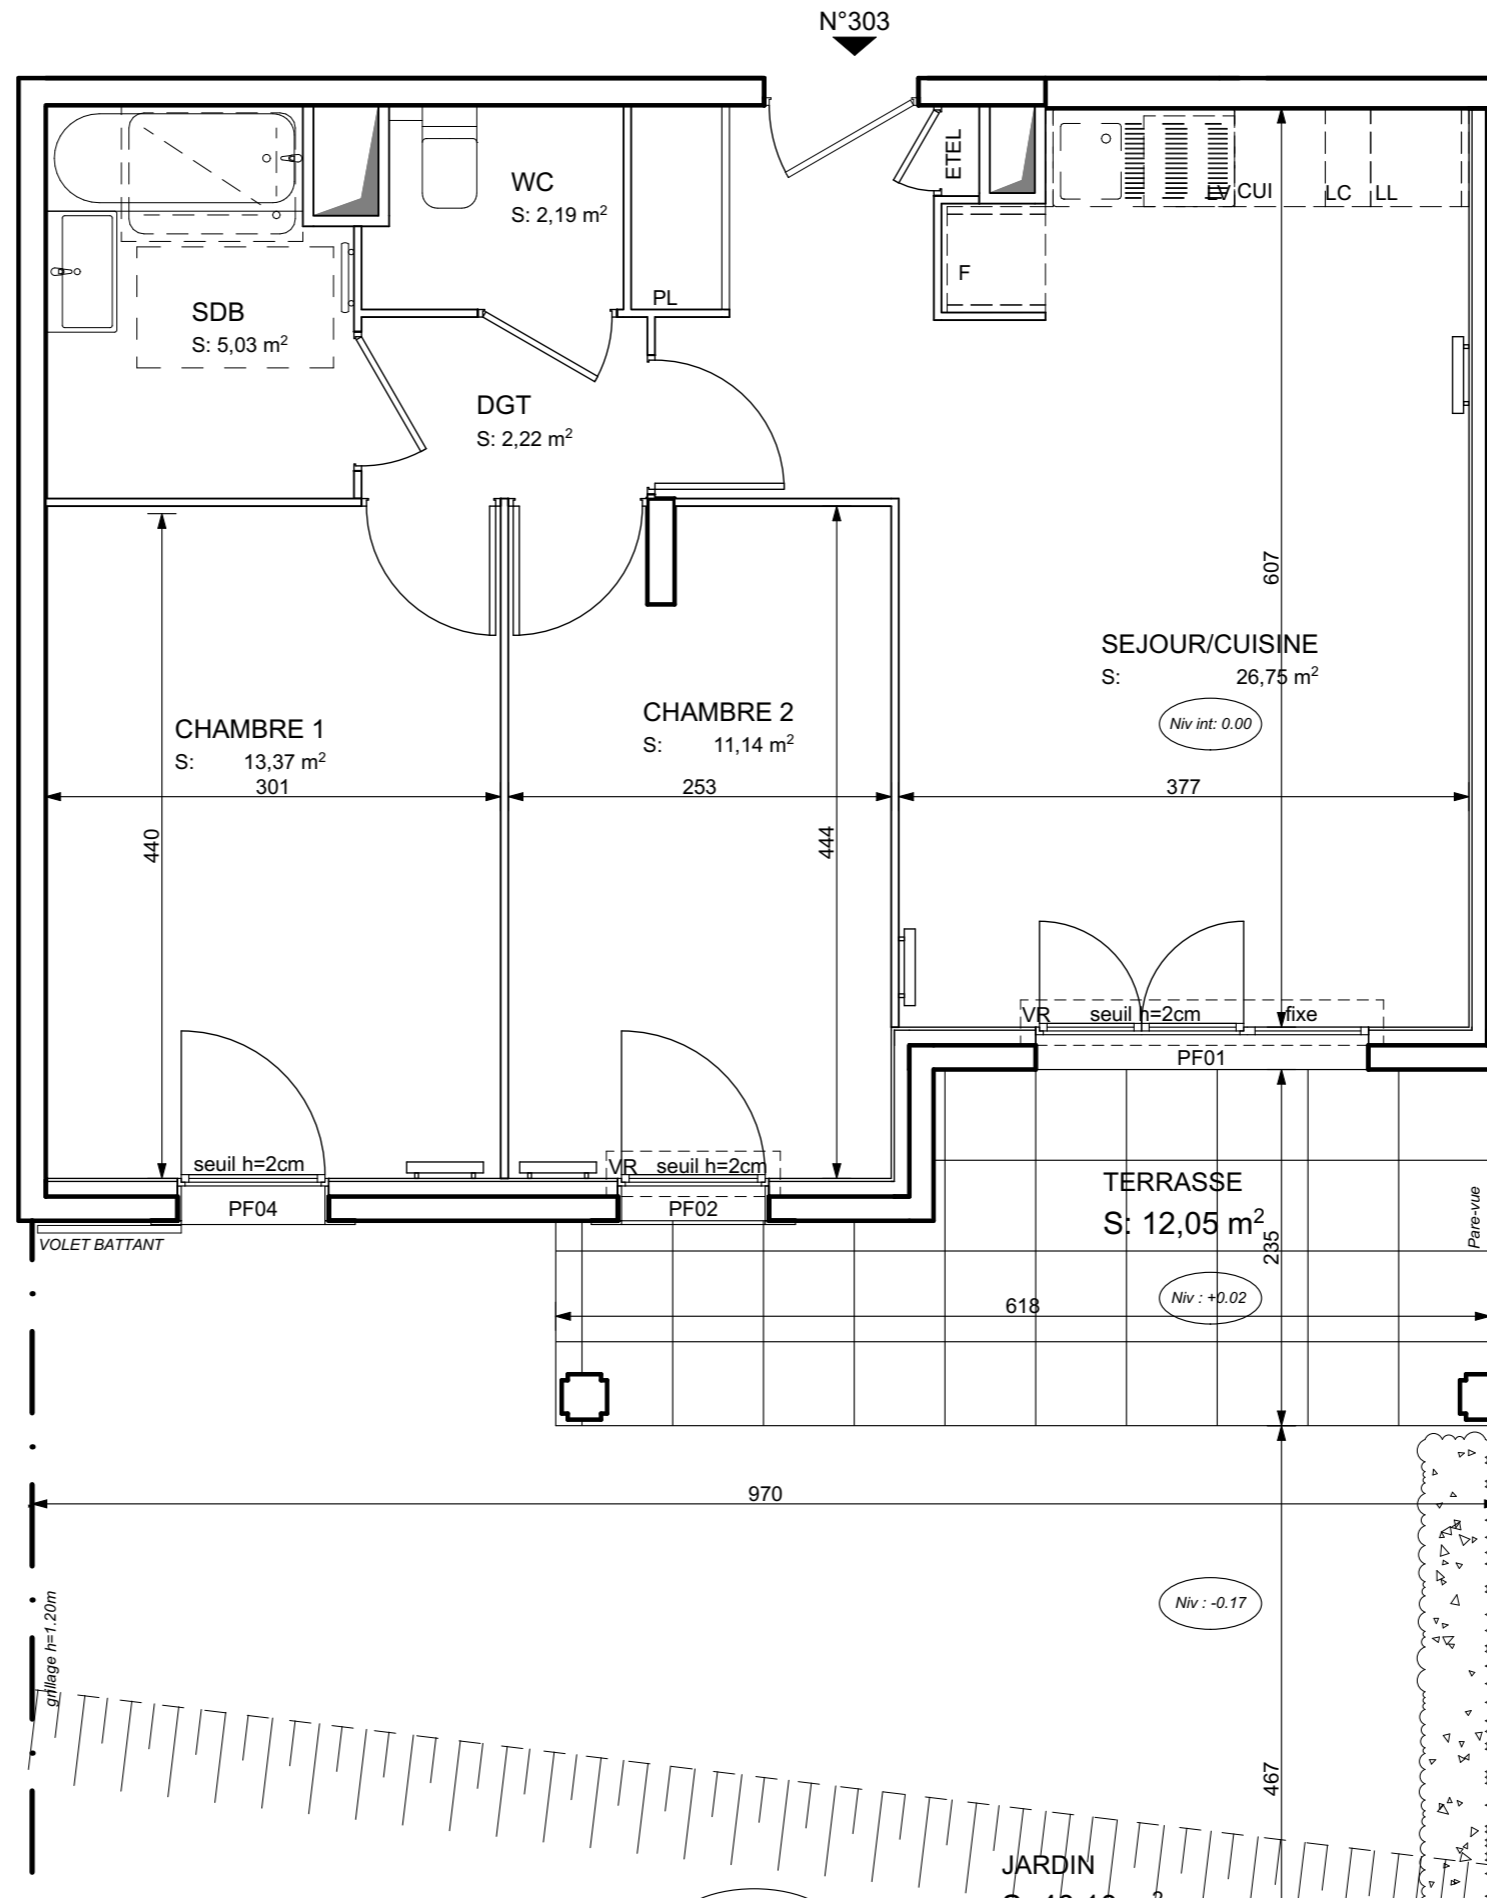

DES MODIFICATIONS SONT SUSCEPTIBLES D'ETRE APPORTEES A CE PLAN EN FONCTION DES NECESSITES TECHNIQUES OU REGLEMENTAIRES DE LA REALISATION, TANT EN CE QUI CONCERNE LES DIMENSIONS LIBRES, QUE L'EQUIPEMENT. LES SURFACES, LES HAUTEURS SOUS PLAFOND AINSI QUE LES HAUTEURS DE SEUILS OU D'ALLEGES INDIQUEES SONT APPROXIMATIVES. LES RETOMBÉES, SOFFITES, FAUX-PLAFONDS, TRAPPES DE VISITES, AINSI QUE L'EMPLACEMENT DES DESCENTES D'EAUX PLUVIALES, DES EQUIPEMENTS SANITAIRES NE SONT PAS TOUS FIGURES OU LE SONT A TITRE INDICATIF. LE NOMBRE, LA TAILLE ET L'EMPLACEMENT DES RADIATEURS SONT DONNES A TITRE INDICATIF ET SERONT PRECISES APRES ETUDE THERMIQUE.

| LEGENDE | | | |
|------------------------------------|-------------------------|------|--------------------------------------|
| EMPLACEMENTS ELEMENTS DE CUISINE : | | | |
| LL | LAVE-LINGE | CUI | BLOC CUISSON |
| LV | LAVE-VAISSELLE | F | REFRIGERATEUR |
| TRI | TRI SELECTIF | LC | LINEAIRE COMPLEMENT. |
| AV | ALLEGE VITREE | ETEL | ESPACE TECHNIQUE ELECTRIQUE DU LOGT. |
| VR | VOLET ROULANT | | |
| GC | GARDE-CORPS | | |
| | FAUX-PLAFOND OU SOFFITE | | RADIATEUR |
| | RETOMBEE DE POUTRE | | SECHE-SERV. |

Hauteur sous plafond des pièces principales sauf mention particulière : 2.50 m

| | | | | |
|---------|--|------|------------|------------|
| Echelle | | Date | 14/07/2020 | Indice : 0 |
|---------|--|------|------------|------------|