
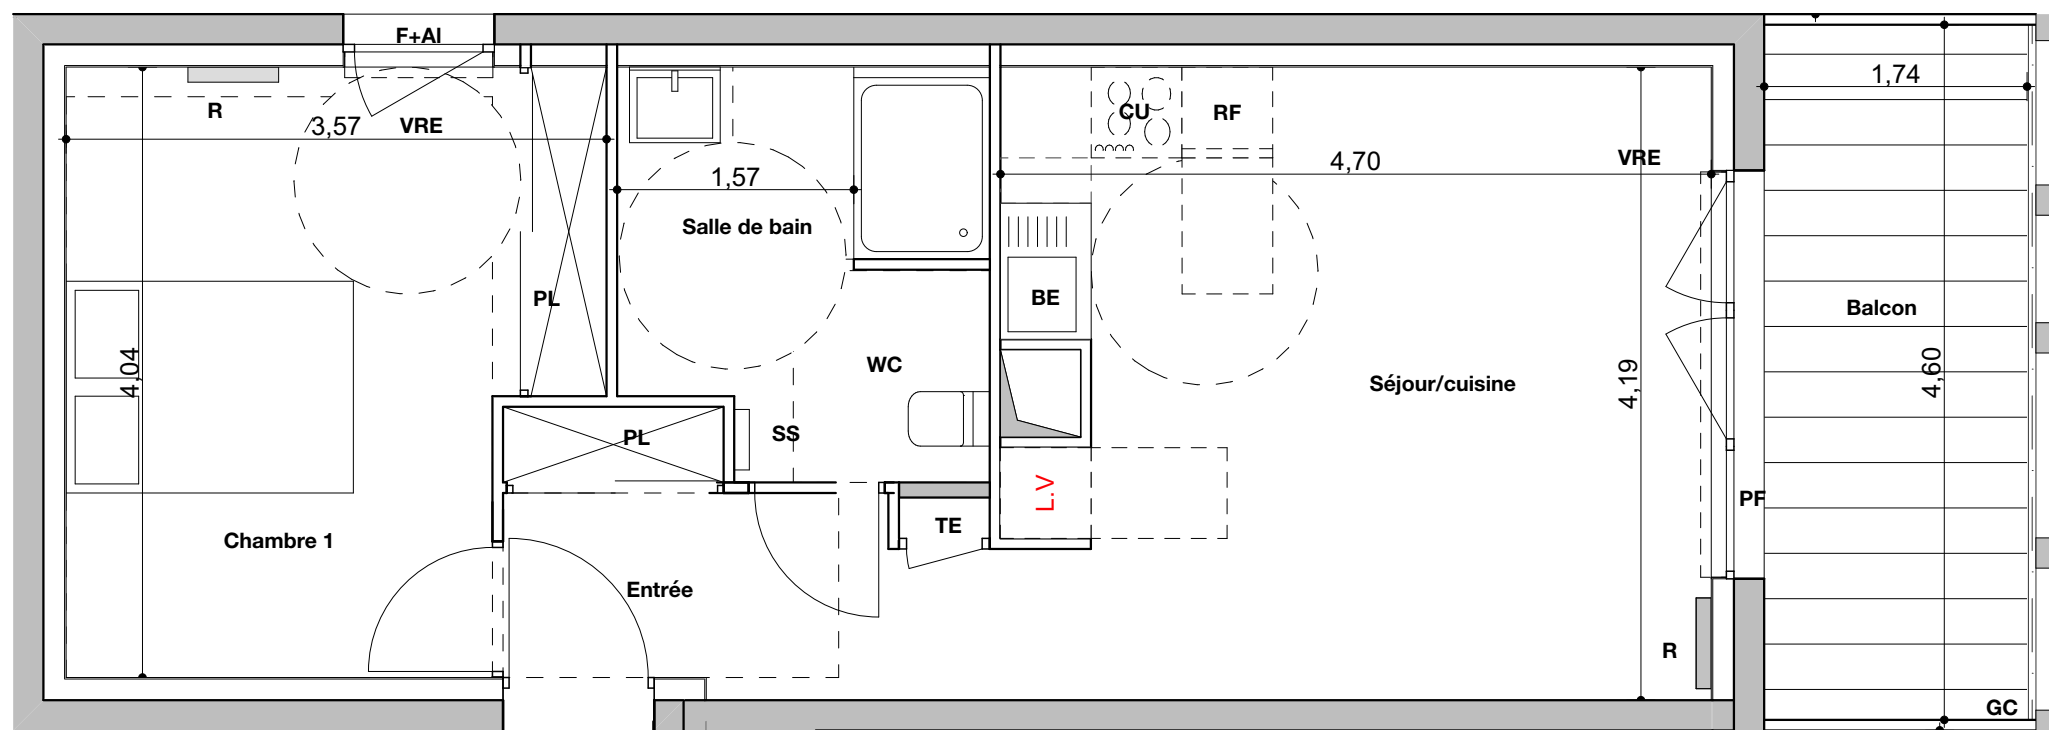


PITCH PROMOTION
Construire l'avenir ensemble®

NF HQE® HABITAT **bdm ARGENT**

CALA BLUE
MARSEILLE 9°

ZAC de la Jarre, Rue Yann de l'Ecotais, 13009 Marseille

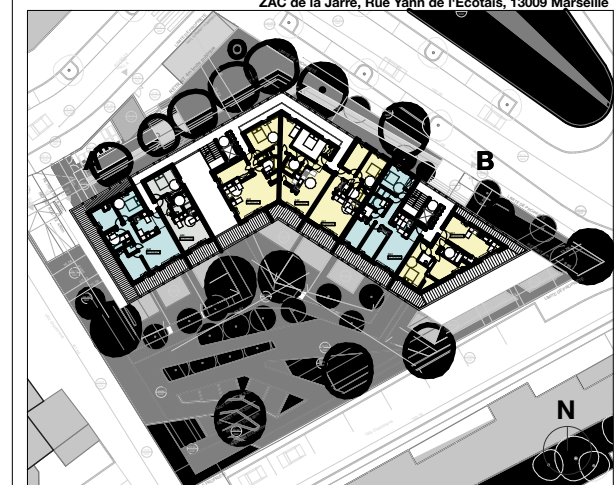

A44

A44
Appartement 2 pièces - R+4 - Bâtiment A

| | |
|----------------|-------|
| Chambre | 13,02 |
| Entrée | 5,67 |
| Salle de bains | 6,27 |
| Séjour Cuisine | 18,61 |

SURFACE TOTALE HABITABLE 43,57 m²

| | |
|--------|------|
| Balcon | 8,27 |
|--------|------|

LEGENDE

| | |
|-----------------------------------|---------------------------------|
| PF : porte-fenêtre | RF : emplacement réfrigérateur |
| F : fenêtre | CU : emplacement cuisson |
| F+AI : fenêtre avec allège vitrée | LL : emplacement lave-linge |
| GC : garde-corps | LV : emplacement lave-vaisselle |
| VRE : volet roulant électrique | SS : sèche serviettes |
| VB : volet battant | R : Radiateur |
| TE : tableau électrique | |
| PL : placard | Gaine |
| BE : bloc évier | Faux-plafond ou soffite |



NOTA :
 - Des modifications sont susceptibles d'être apportées à ce plan en fonction des nécessités techniques ou réglementaires lors de la réalisation.
 - Les surfaces indiquées sont approximatives conformément à l'article R261-25 du CCH.
 - Les retombées, soffites, faux-plafonds, trappes de visite, gaines, canalisation, convecteurs, l'emplacement des équipements et implantations électriques, ainsi que la hauteur sous plafond et la hauteur des seuils et allèges sont figurés à titre indicatif.
 - Les plantations éventuelles ne sont pas contractuelles. L'équipement électroménager et mobilier éventuellement indiqué sur plan n'est pas fourni.

24/04/2020 **indice 1**