



N

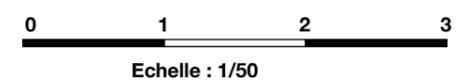

NOTA :
 - Des modifications sont susceptibles d'être apportées à ce plan en fonction des nécessités techniques ou réglementaires lors de la réalisation.
 - Les surfaces indiquées sont approximatives conformément à l'article R261-25 du CCH.
 - Les retombées, soffites, faux-plafonds, trappes de visite, gaines, canalisation, convecteurs, l'emplacement des équipements et implantations électriques, ainsi que la hauteur sous plafond et la hauteur des seuils et allèges sont figurés à titre indicatif.
 - Les plantations éventuelles ne sont pas contractuelles. L'équipement électroménager et mobilier éventuellement indiqué sur plan n'est pas fourni.

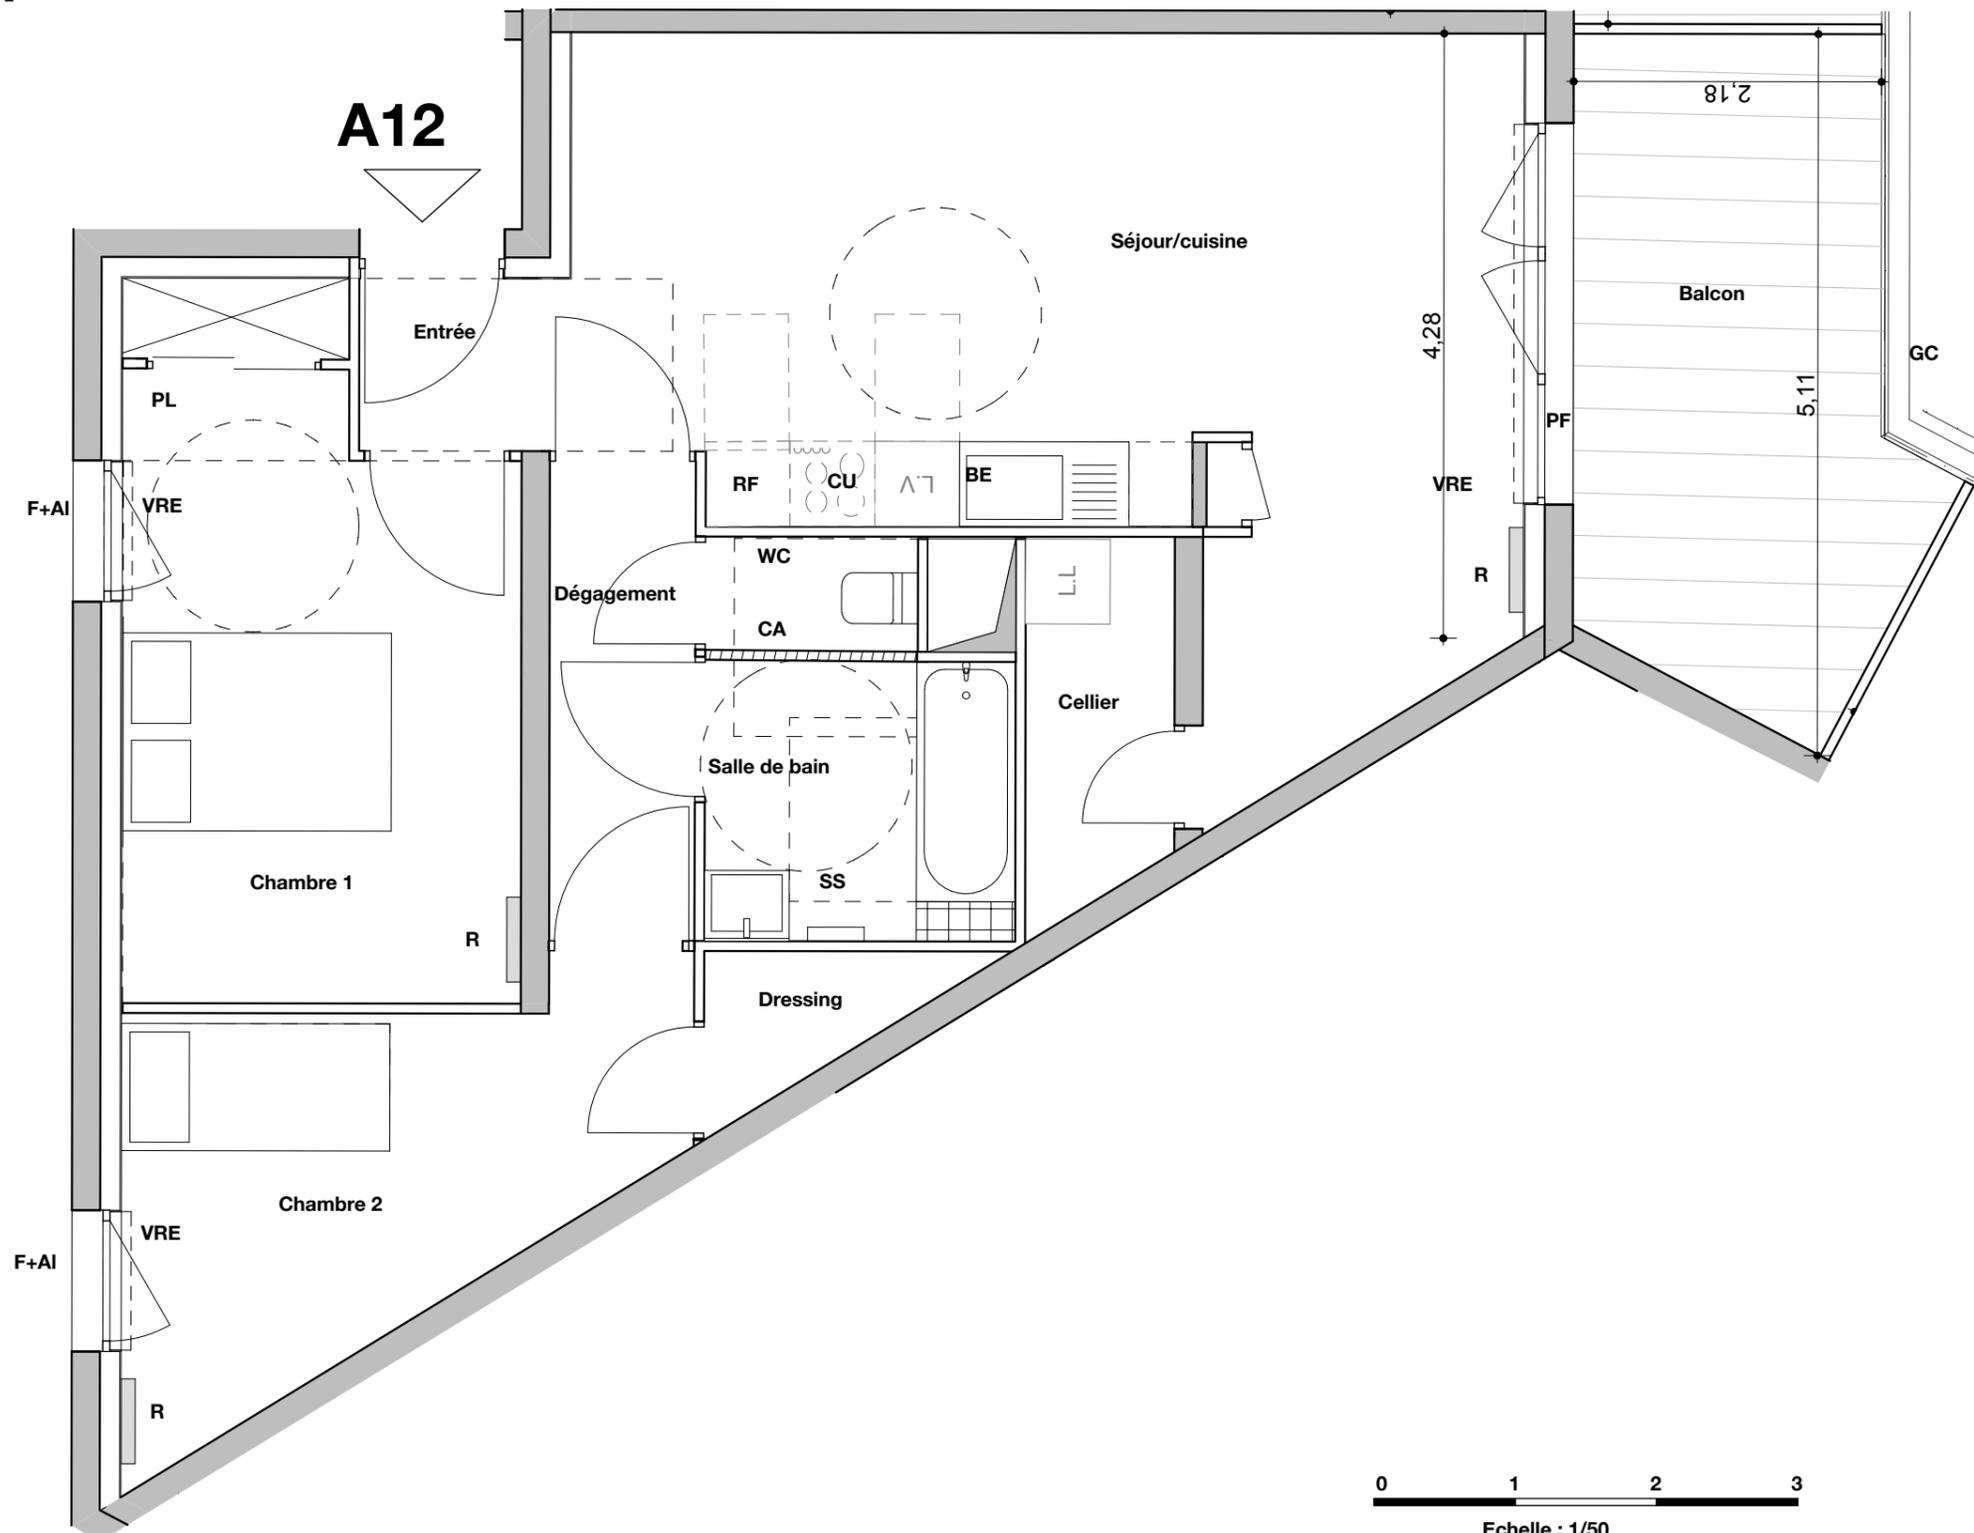


Construire l'avenir ensemble®



MARSEILLE 9°

ZAC de la Jarre, Rue Yann de l'Ecotais, 13009 Marseille

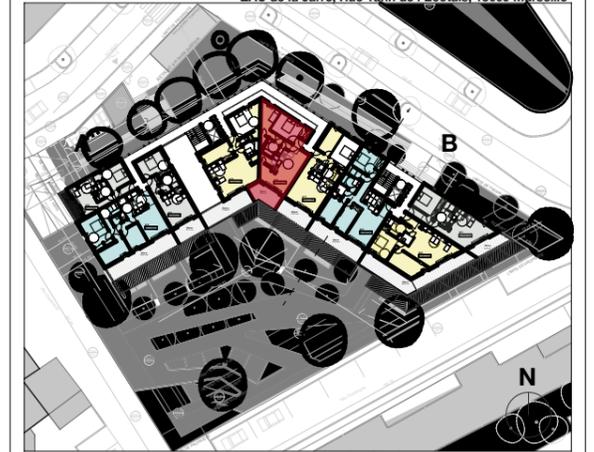

A12

Appartement 3 pièces - R+1 - Bâtiment A

Cellier	2,67	Séjour Cuisine	25,56
Chambre 1	12,92	Wc	1,21
Chambre 2	9,30		
Dressing	1,46		
Dégagement	3,50		
Entrée	2,71		
Salle de bains	4,37		

SURFACE TOTALE HABITABLE 63,70 m²

Balcon 10,63

LEGENDE

- PF : porte-fenêtre
- F : fenêtre
- F+AI : fenêtre avec allège vitrée
- GC : garde-corps
- VRE : volet roulant électrique
- VB : volet battant
- TE : tableau électrique
- PL : placard
- BE : bloc évier
- CA : cloison amovible
- RF : emplacement réfrigérateur
- CU : emplacement cuisson
- LL : emplacement lave-linge
- LV : emplacement lave-vaisselle
- SS : sèche serviettes
- R : Radiateur
- Gaine
- Faux-plafond ou soffite

04/05/2020

indice 2