


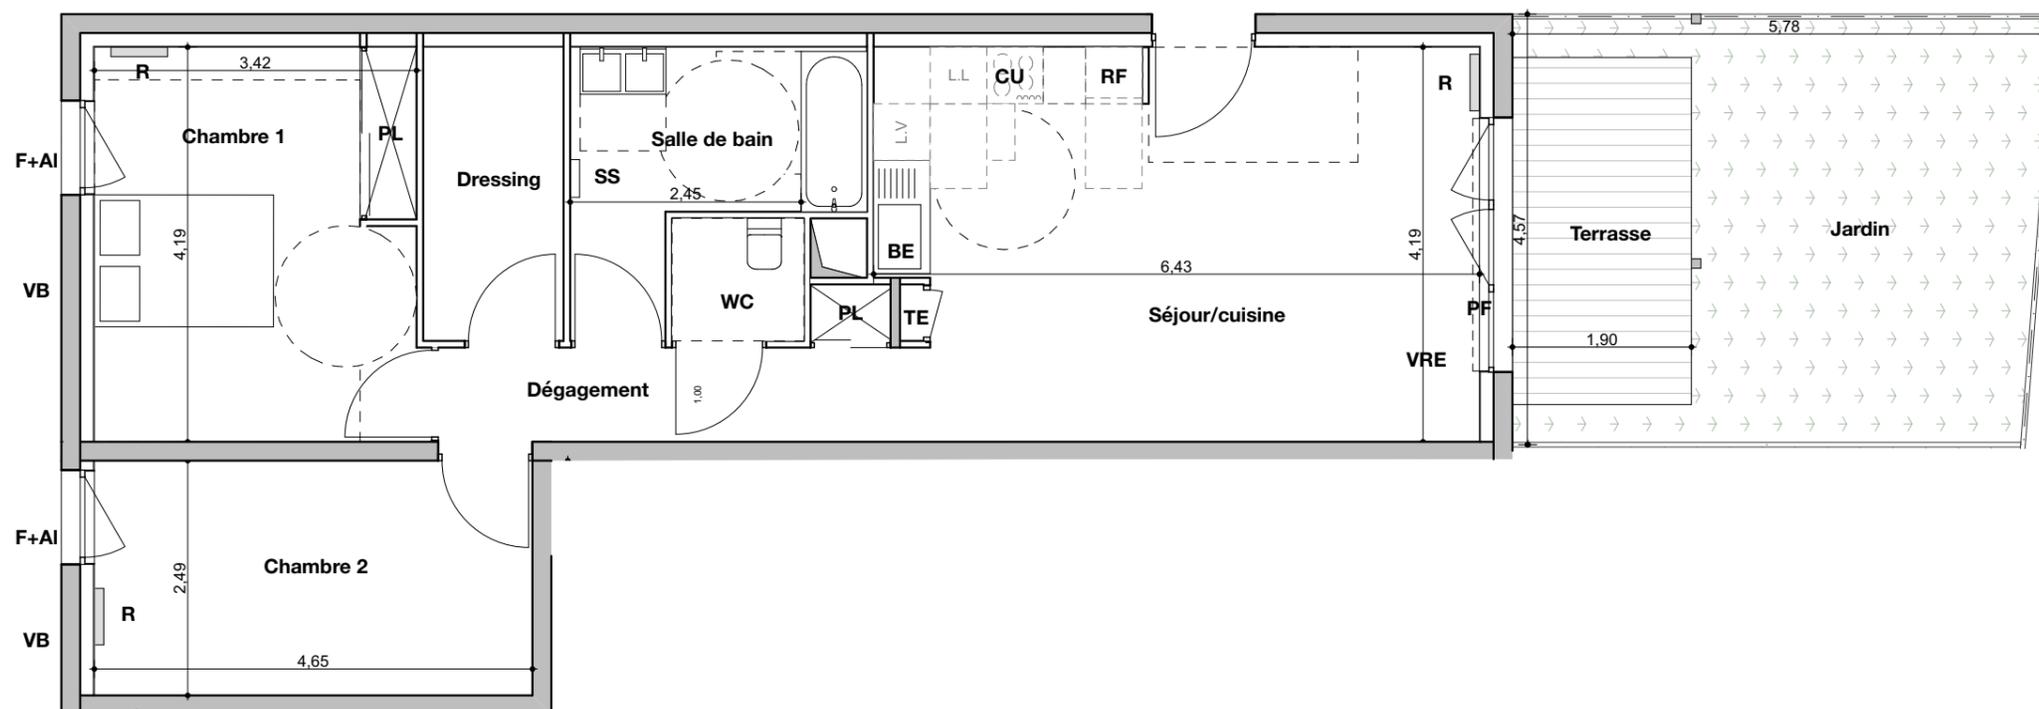

A03



Echelle : 1/75

NOTA :
 - Des modifications sont susceptibles d'être apportées à ce plan en fonction des nécessités techniques ou réglementaires lors de la réalisation.
 - Les surfaces indiquées sont approximatives conformément à l'article R261-25 du CCH.
 - Les retombées, soffites, faux-plafonds, trappes de visite, gaines, canalisation, convecteurs, l'emplacement des équipements et implantations électriques, ainsi que la hauteur sous plafond et la hauteur des seuils et allèges sont figurés à titre indicatif.
 - Les plantations éventuelles ne sont pas contractuelles. L'équipement électroménager et mobilier éventuellement indiqué sur plan n'est pas fourni.




Construire l'avenir ensemble®



CALA BLUE
MARSEILLE 9°

ZAC de la Jarre, Rue Yann de l'Ecotais, 13009 Marseille

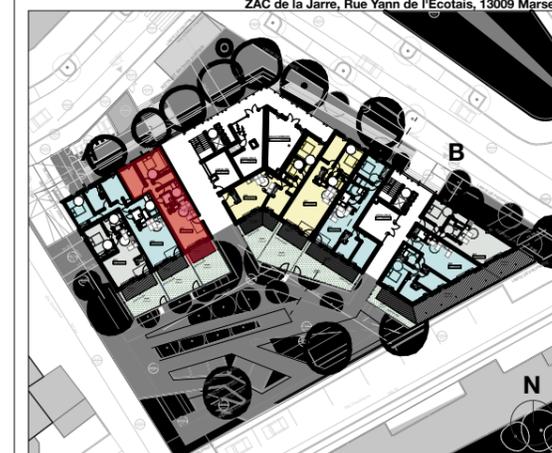

A03

Appartement 3 pièces - RDC - Bâtiment A

Chambre	14,43
Chambre 2	11,58
Dressing	4,64
Dégagement	5,78
Salle de bains	6,89
Séjour Cuisine	25,87
Wc	1,82

SURFACE TOTALE HABITABLE 71,01 m2

Jardin	18,22
Terrasse	7,00

LEGENDE

PF : porte-fenêtre
 F : fenêtre
 F+Al : fenêtre avec allège vitrée
 GC : garde-corps
 VRE : volet roulant électrique
 VB : volet battant
 TE : tableau électrique
 PL : placard
 BE : bloc évier
 CA : cloison amovible

RF : emplacement réfrigérateur
 CU : emplacement cuisson
 LL : emplacement lave-linge
 LV : emplacement lave-vaisselle
 SS : sèche serviettes
 R : Radiateur

Gaine
 Faux-plafond ou soffite

24/04/2020

indice 1