



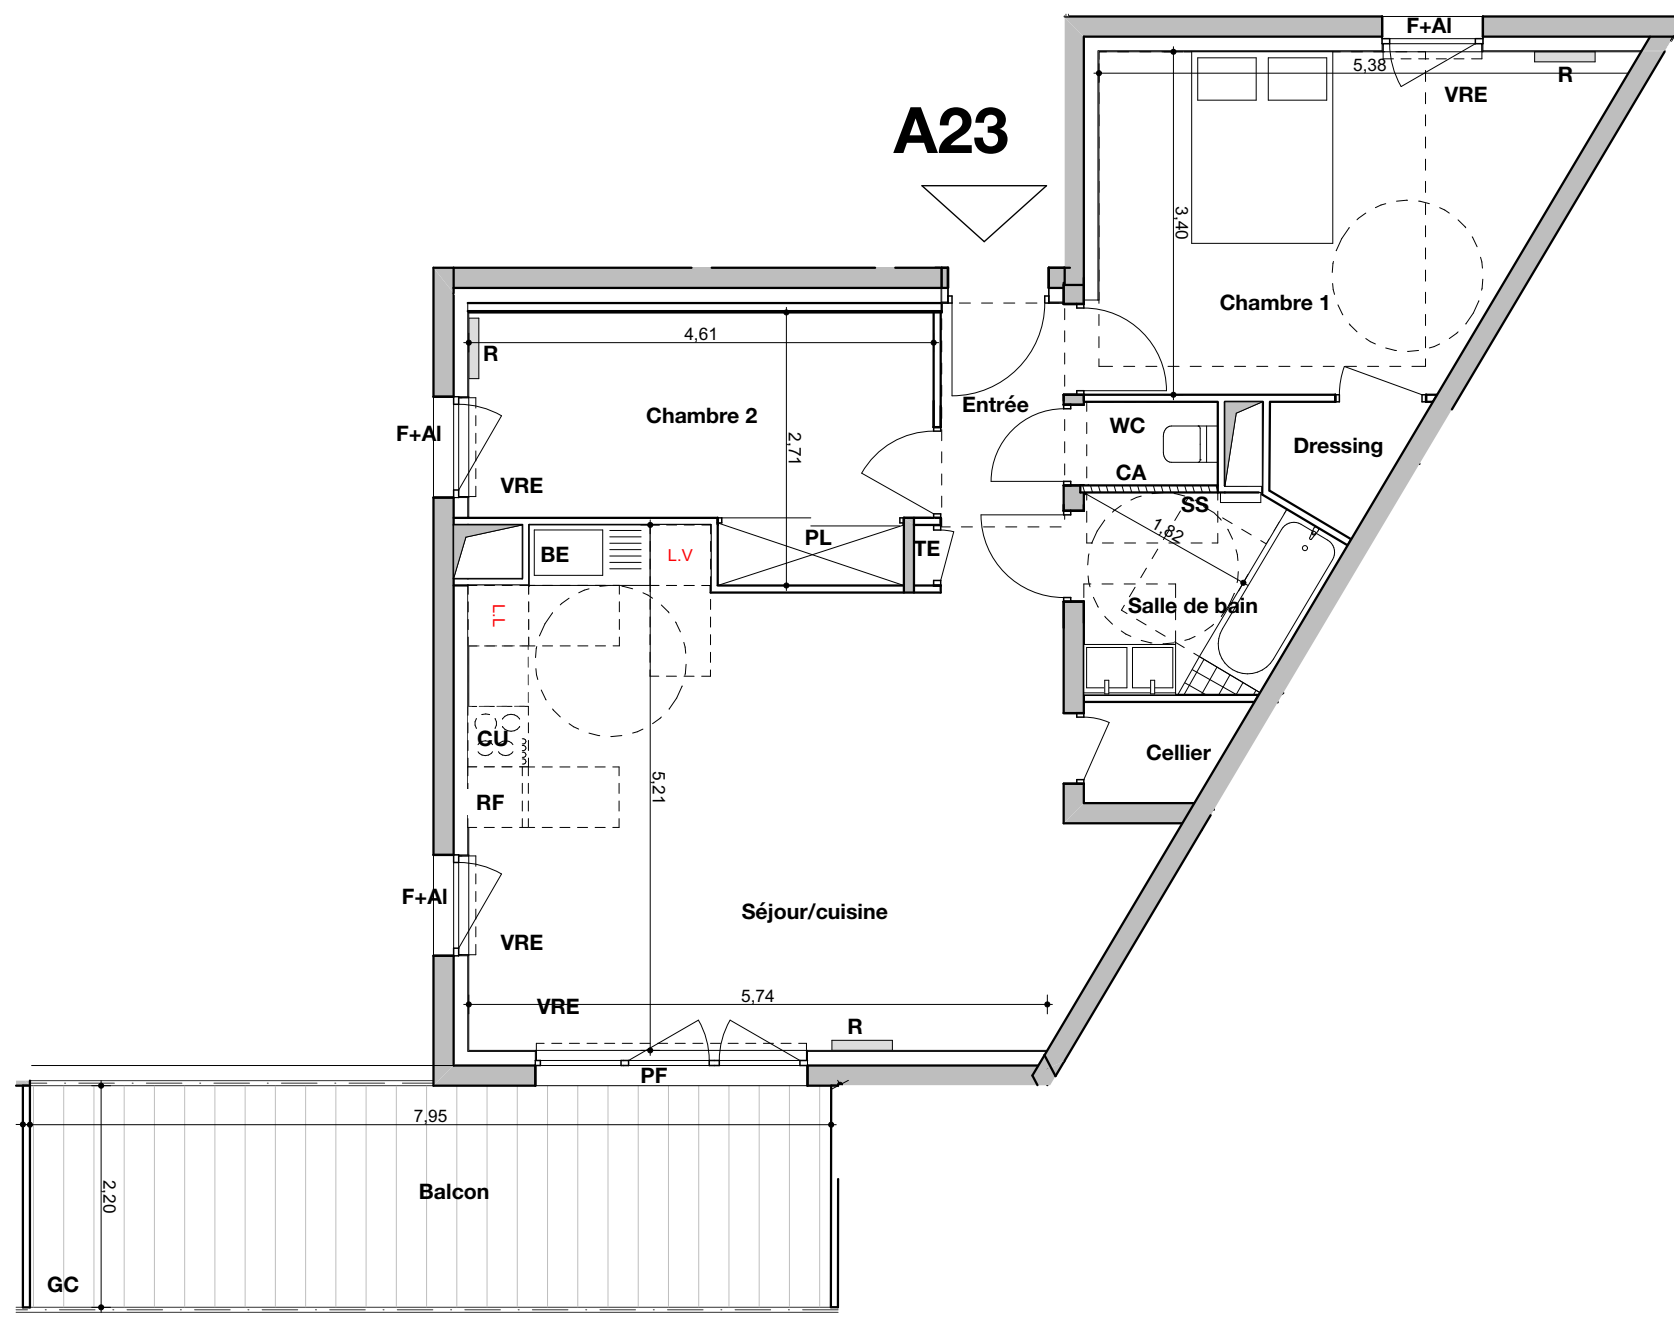

NOTA :

- Des modifications sont susceptibles d'être apportées à ce plan en fonction des nécessités techniques ou réglementaires lors de la réalisation.
- Les surfaces indiquées sont approximatives conformément à l'article R261-25 du CCH.
- Les retombées, soffites, faux-plafonds, trappes de visite, gaines, canalisation, convecteurs, l'emplacement des équipements et implantations électriques, ainsi que la hauteur sous plafond et la hauteur des seuils et allèges sont figurés à titre indicatif.
- Les plantations éventuelles ne sont pas contractuelles. L'équipement électroménager et mobilier éventuellement indiqué sur plan n'est pas fourni.

0 1 2 3
Echelle : 1/75

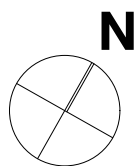


Construire l'avenir ensemble®



**CALA
BLUE**
MARSEILLE 9°

ZAC de la Jarre, Rue Yann de l'Ecotais, 13009 Marseille

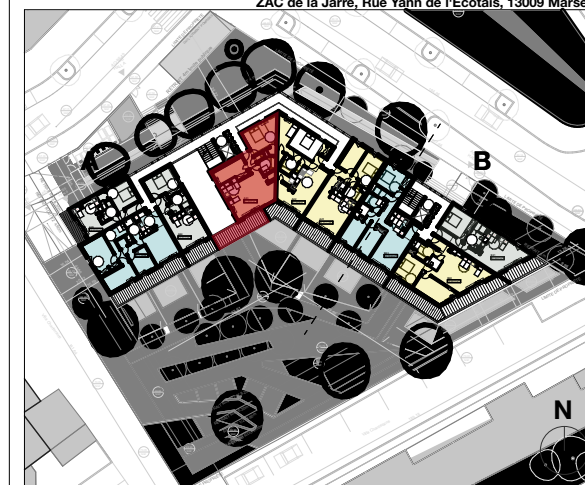

A23

Appartement 3 pièces - R+2 - Bâtiment A

Cellier	1,40	Salle de bains	4,38
Chambre 1	15,00	Séjour Cuisine	29,19
Chambre 2	10,64	Wc	1,10
Dressing	1,46		
Entrée	3,89		

SURFACE TOTALE HABITABLE 67,06 m2

Balcon 14,29

LEGENDE

PF : porte-fenêtre
F : fenêtre
F+AI : fenêtre avec allège vitrée
GC : garde-corps
VRE : volet roulant électrique
VB : volet battant
TE : tableau électrique
PL : placard
BE : bloc évier
CA : cloison amovible

RF : emplacement réfrigérateur
CU : emplacement cuisson
LL : emplacement lave-linge
LV : emplacement lave-vaisselle
SS : sèche serviettes
R : Radiateur

Gaine
Faux-plafond ou soffite

24/04/2020

indice 1