


LA CLÉ DES CHAMPS


Vignes sur norbet

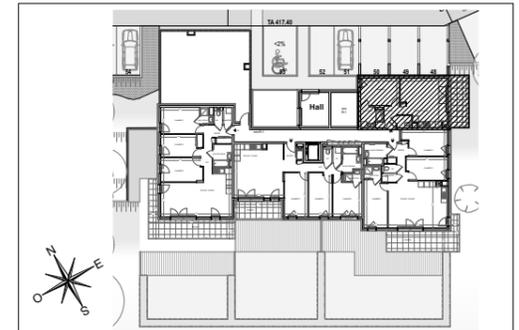

HALL ASTER

Appartement de 2 pièces
n° A.21 au R+2

ENTREE	4,55 m ²
SEJOUR / CUISINE	23,11 m ²
CHAMBRE 1	11,87 m ²
SALLE D'EAU	4,53 m ²
WC	1,92 m ²
SURFACE TOTALE HABITABLE	45,98 m²
BALCON	11,14 m ²
SURFACE TOTALE PRIVATIVE	57,12 m²

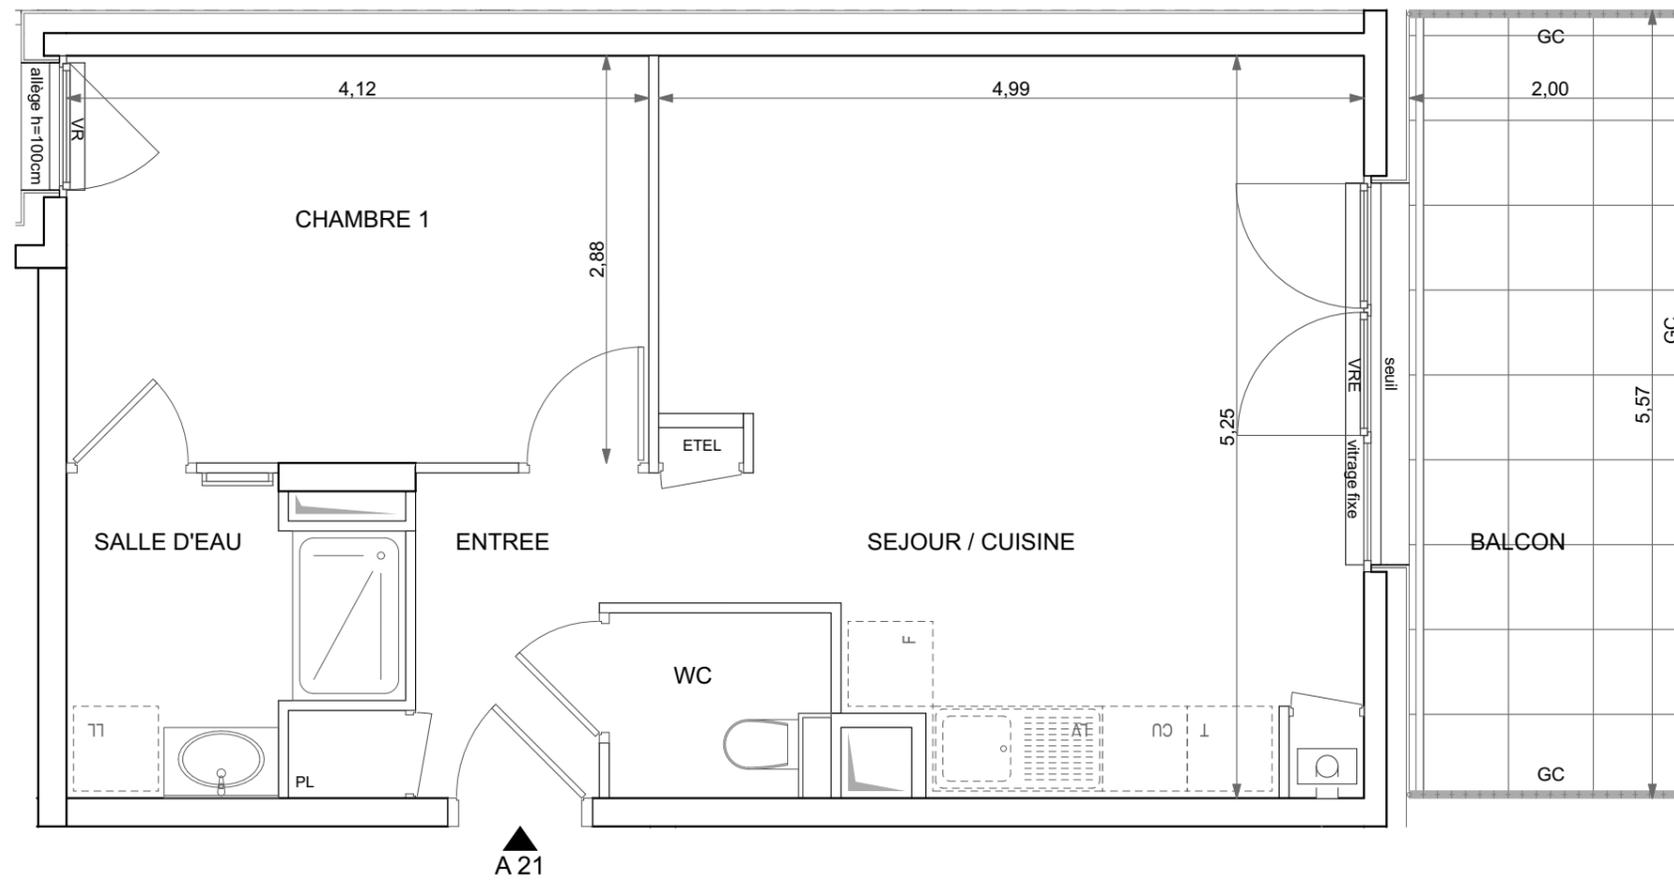

A 21

LEGENDE

EMPLACEMENTS ELEMENTS DE CUISINE :

LL	LAVE-LINGE	CUI	BLOC CUISSON
LV	LAVE-VAISSELLE	F	REFRIGERATEUR
TI	TIROIRS	LC	LINAIRE COMPLEMENT.
AV	ALLEGE VITREE	ETEL	ESPACE TECHNIQUE ELECTRIQUE DU LOGT.
VRE	VOLET ROULANT ELECTRIQUE		
GC	GARDE-CORPS		

	FAUX-PLAFOND OU SOFFITE		RADIATEUR
	RETOMBEE DE POUTRE		SECHE-SERV.

Hauteur sous plafond des pièces principales sauf mention particulière : 2.50 m

Echelle Date 03/07/2020 Indice : 0