




LA CLÉ DES CHAMPS

Vignes sur norbet

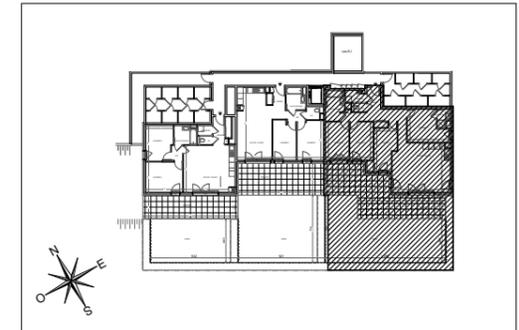

HALL ASTER Appartement de 5 pièces n° A.01 au REZ DE JARDIN

ENTREE	3,89 m ²
SEJOUR / CUISINE	31,36 m ²
CHAMBRE 1	12,91 m ²
CHAMBRE 2	10,18 m ²
CHAMBRE 3	11,36 m ²
CHAMBRE 4	10,18 m ²
SALLE D'EAU	2,39 m ²
SALLE DE BAINS	5,95 m ²
WC	1,21 m ²
BUANDERIE	2,67 m ²
DGT	10,50 m ²
SURFACE TOTALE HABITABLE	102,60 m²
TERRASSE	43,42 m ²
JARDIN	68,20 m ²
SURFACE TOTALE EXTERIEURE	111,62 m²
SURFACE TOTALE PRIVATIVE	214,22 m²

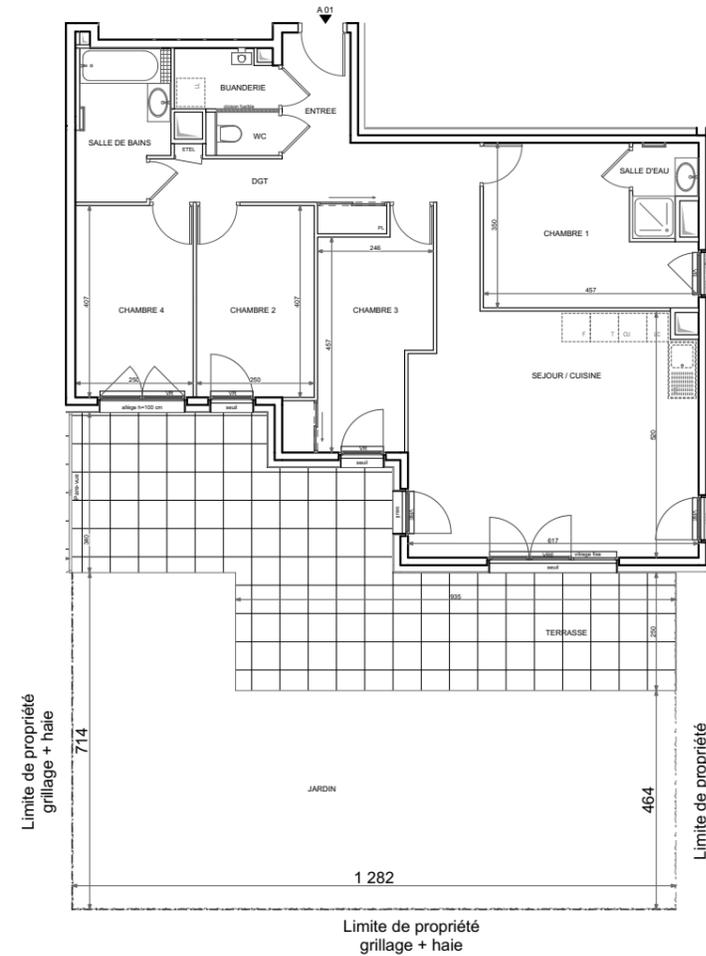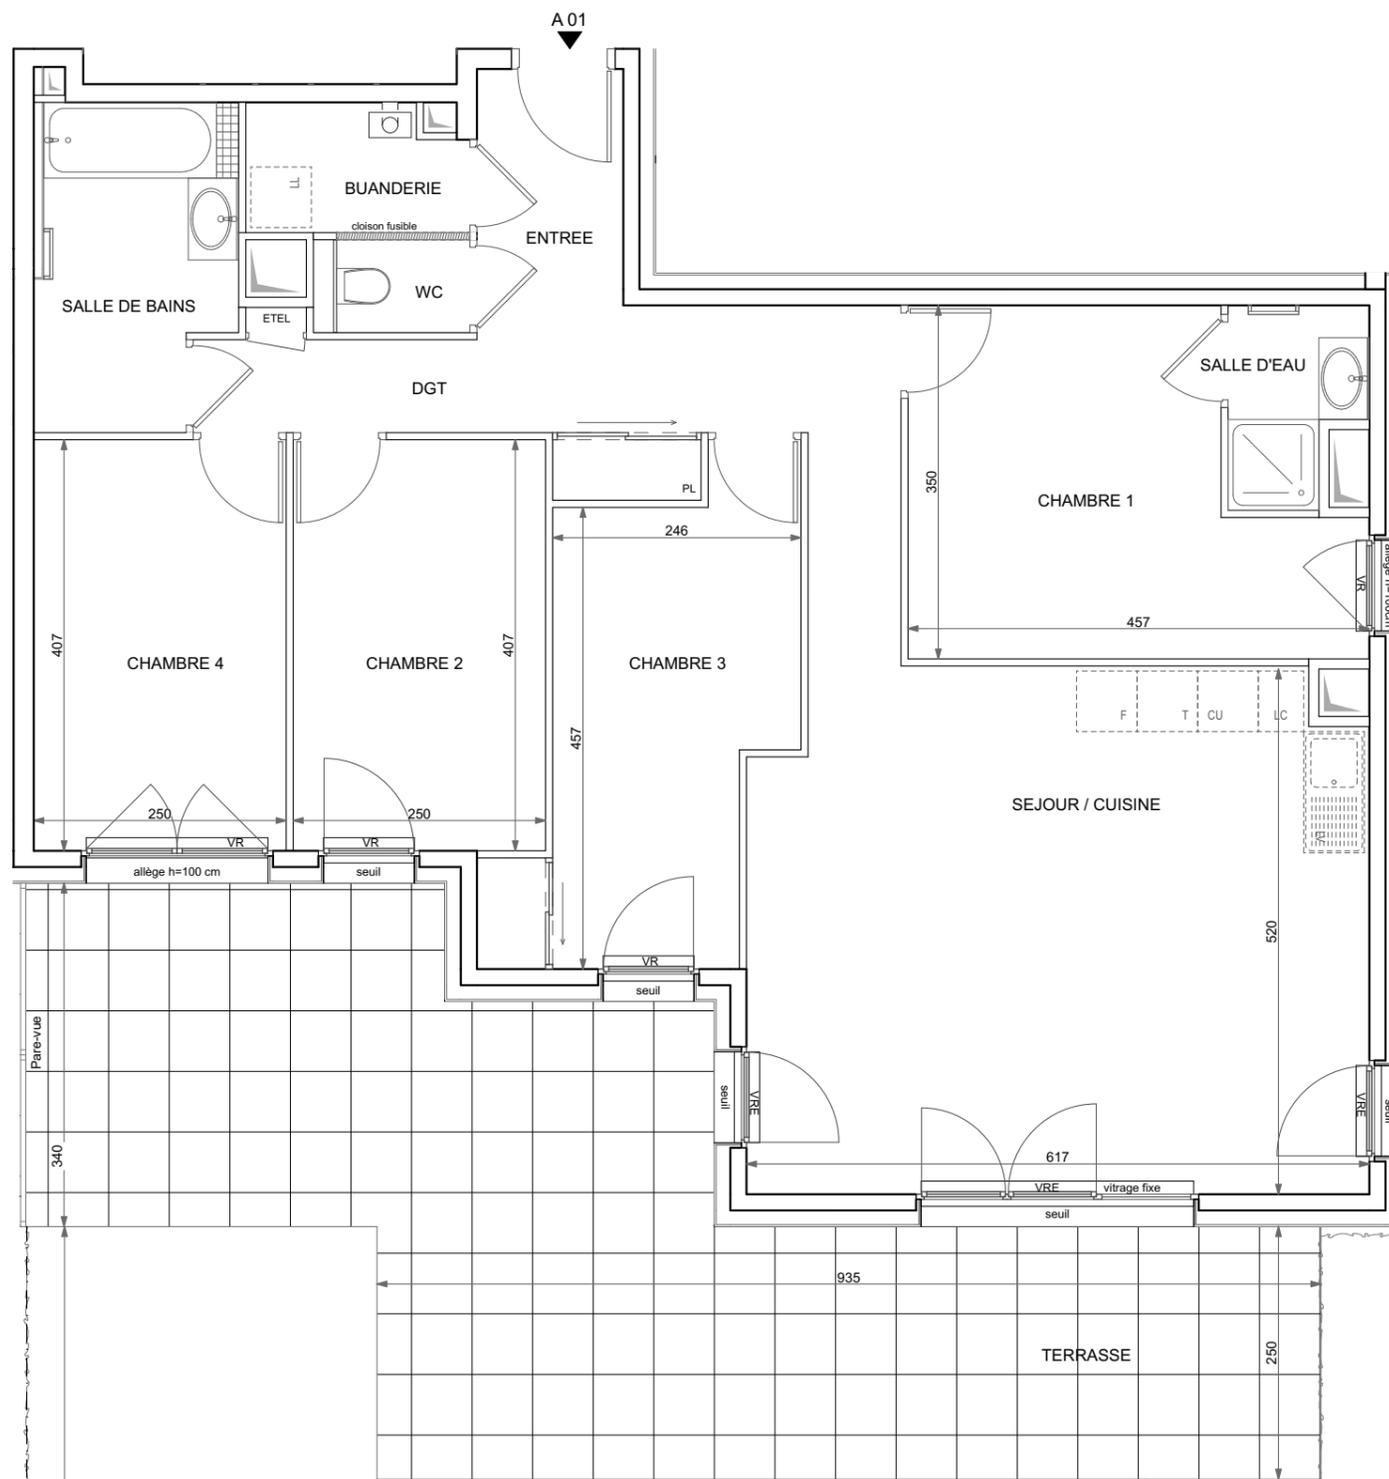

Plan des espaces extérieurs



LEGENDE

EMPLACEMENTS ELEMENTS DE CUISINE :			
LL	LAVE-LINGE	CUI	BLOC CUISSON
LV	LAVE-VAISSELLE	F	REFRIGERATEUR
TI	TIROIRS	LC	LINEAIRE COMPLEMENT.
AV	ALLEGE VITREE	ETEL	ESPACE TECHNIQUE ELECTRIQUE DU LOGT.
VRE	VOLET ROULANT ELECTRIQUE		
GC	GARDE-CORPS		

	FAUX-PLAFOND OU SOFFITE		RADIATEUR
	RETOMBEE DE POUTRE		SECHE-SERV.

Hauteur sous plafond des pièces principales sauf mention particulière : 2.50 m

Echelle		Date	03/07/2020	Indice : 0
---------	--	------	------------	------------