


LA CLÉ DES CHAMPS

Vignes sur norbet

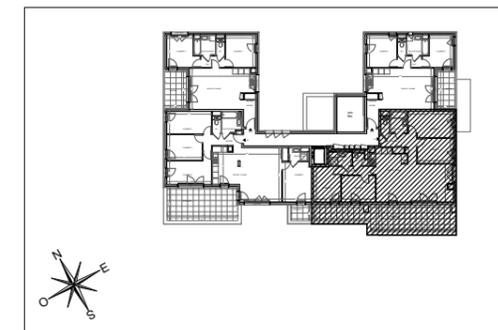


HALL ASTER

Appartement de 5 pièces
n° A.32 au R+3

ENTREE	6,16 m ²
SEJOUR / CUISINE	39,67 m ²
CHAMBRE 1	12,95 m ²
CHAMBRE 2	10,77 m ²
CHAMBRE 3	10,10 m ²
CHAMBRE 4	10,08 m ²
SALLE D'EAU	3,39 m ²
SALLE DE BAINS	4,19 m ²
WC	1,30 m ²
WC 2	1,88 m ²
DGT	3,31 m ²
SURFACE TOTALE HABITABLE	103,80 m²
TERRASSE	35,16 m ²

SURFACE TOTALE PRIVATIVE 138,96 m²

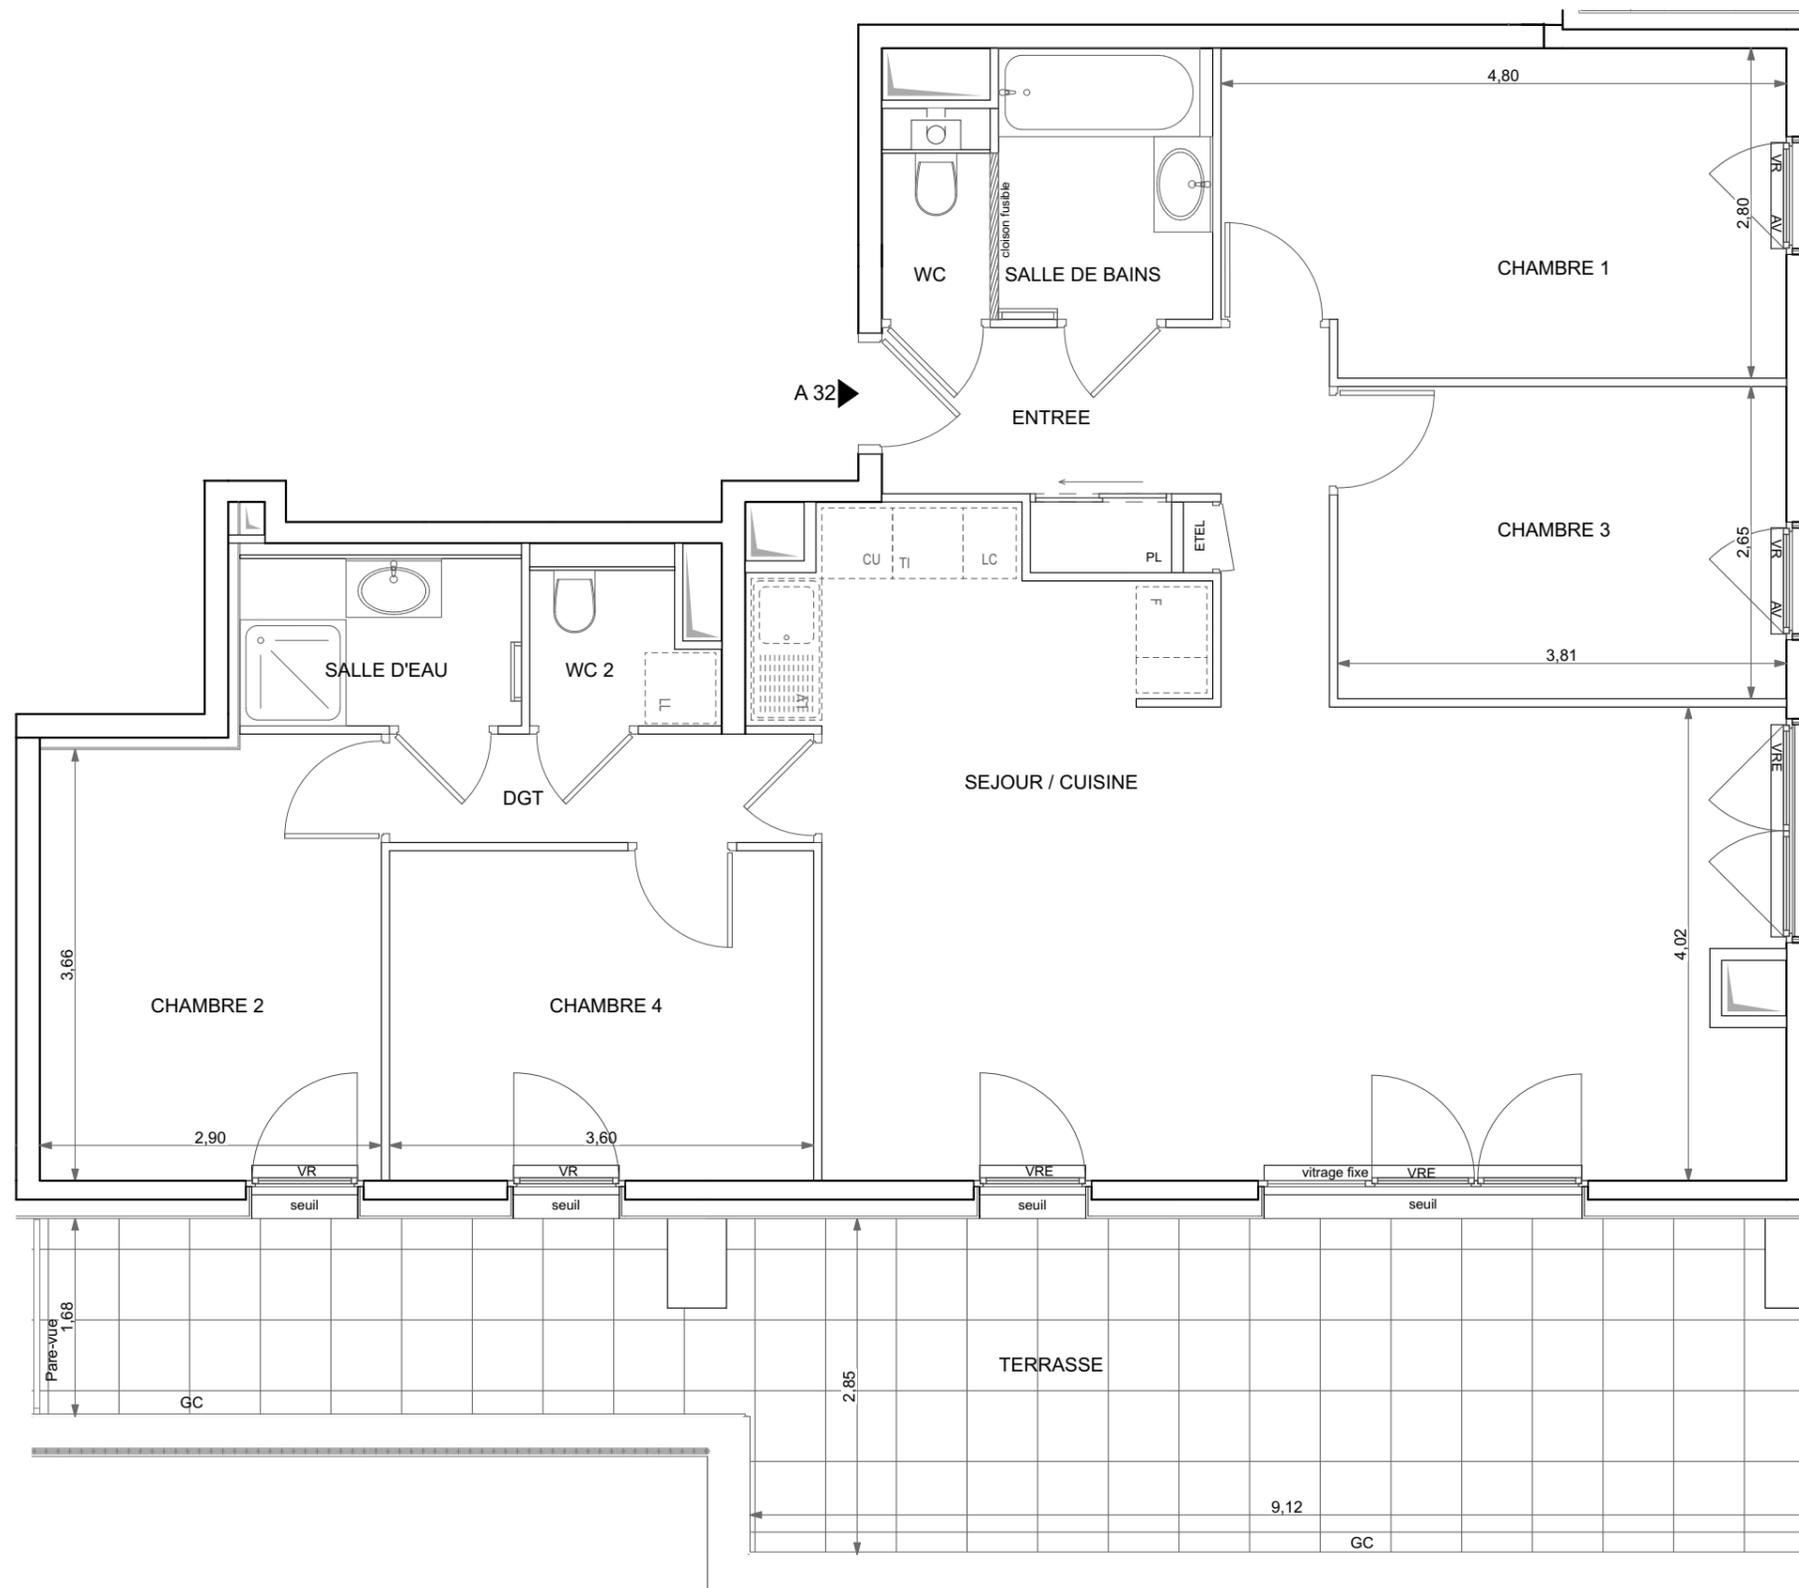

LEGENDE

EMPLACEMENTS ELEMENTS DE CUISINE :		
LL	LAVE-LINGE	CUI BLOC CUISSON
LV	LAVE-VAISSELLE	F REFRIGERATEUR
TI	TIROIRS	LC LINEAIRE COMPLET.
AV	ALLEGE VITREE	ETEL ESPACE TECHNIQUE ELECTRIQUE DU LOGT.
VRE	VOLET ROULANT ELECTRIQUE	
GC	GARDE-CORPS	

	FAUX-PLAFOND OU SOFFITE		RADIATEUR
	RETOMBEE DE POUTRE		SECHE-SERV.

Hauteur sous plafond des pièces principales sauf mention particulière : 2.50 m

Echelle		Date	03/07/2020	Indice : 0
---------	--	------	------------	------------