


# LA CLÉ DES CHAMPS


Vignes sur norbet

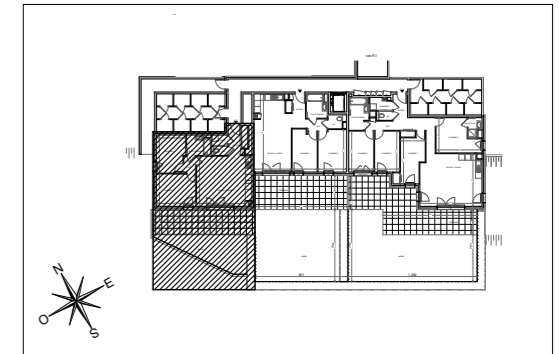

## HALL BELLADONE


Appartement de 3 pièces  
n° B.03 au REZ DE JARDIN

ENTREE	5,46 m <sup>2</sup>
SEJOUR / CUISINE	27,35 m <sup>2</sup>
CHAMBRE 1	12,62 m <sup>2</sup>
CHAMBRE 2	10,51 m <sup>2</sup>
SALLE DE BAINS	4,67 m <sup>2</sup>
WC	1,21 m <sup>2</sup>
BUANDERIE	1,61 m <sup>2</sup>
DGT	2,00 m <sup>2</sup>
<b>SURFACE TOTALE HABITABLE</b>	<b>65,43 m<sup>2</sup></b>
TERRASSE	25,05 m <sup>2</sup>
JARDIN	43,25 m <sup>2</sup>
<b>SURFACE TOTALE EXTERIEURE</b>	<b>68,30 m<sup>2</sup></b>
<b>SURFACE TOTALE PRIVATIVE</b>	<b>133,73 m<sup>2</sup></b>

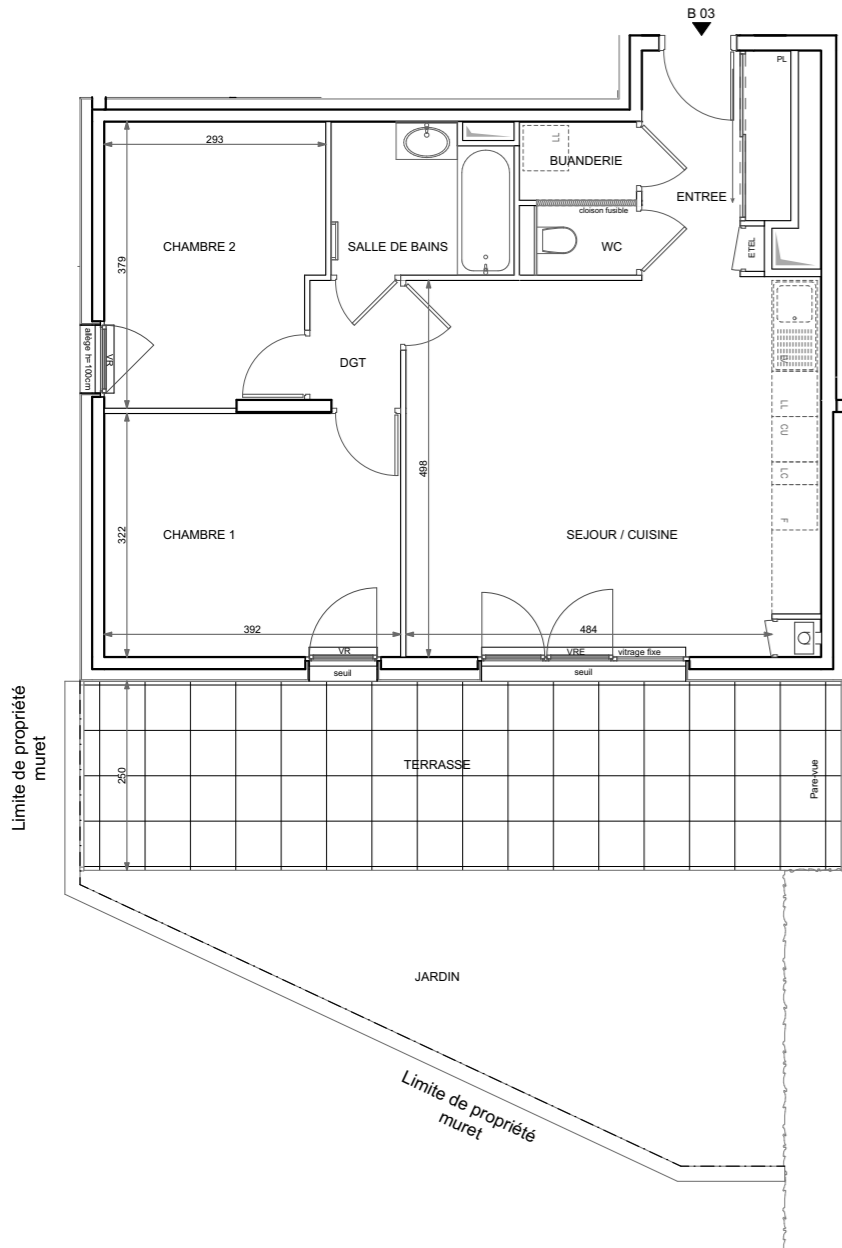

Plan des espaces extérieurs

échelle :

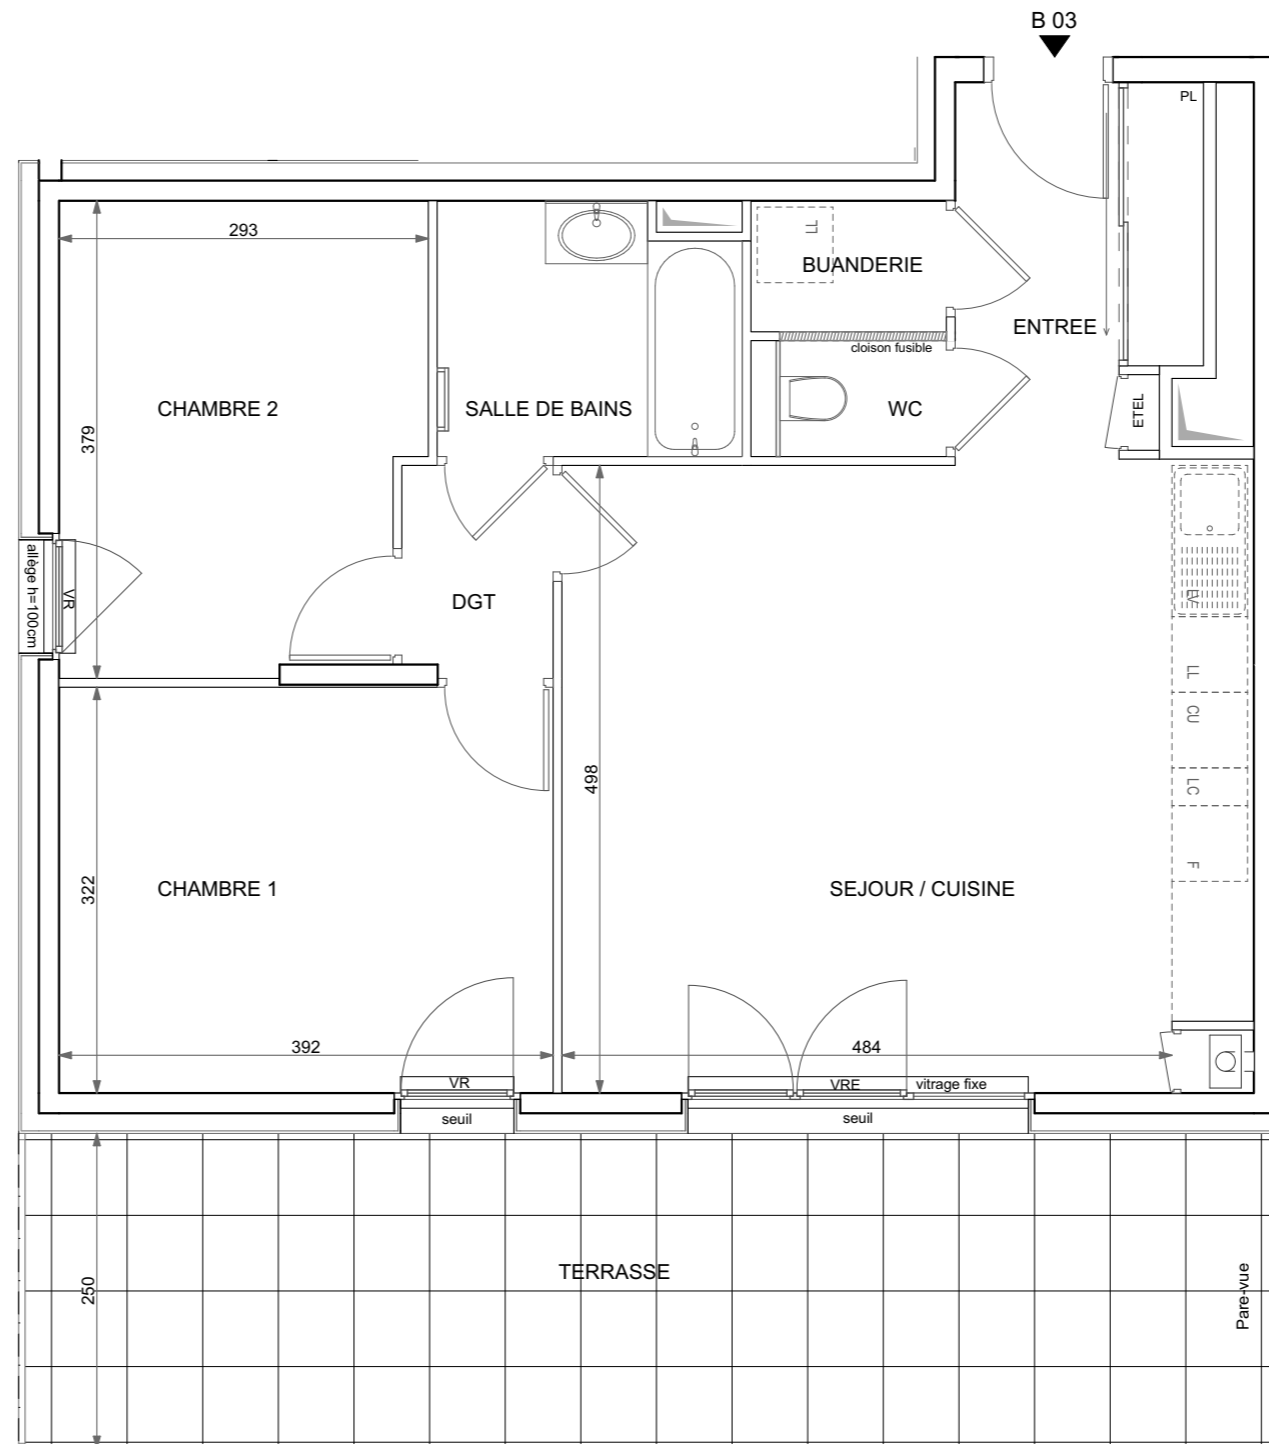

### LEGENDE

- EMPLACEMENTS ELEMENTS DE CUISINE :
- LL LAVE-LINGE
  - LV LAVE-VAISSELLE
  - TI TIROIRS
  - AV ALLEGE VITREE
  - VRE VOLET ROULANT ELECTRIQUE
  - GC GARDE-CORPS
  - CUI BLOC CUISSON
  - F REFRIGERATEUR
  - LC LINEAIRE COMPLEMENT.
  - ETEL ESPACE TECHNIQUE ELECTRIQUE DU LOGT.
  - FAUX-PLAFOND OU SOFFITE
  - RETOMBEE DE POUTRE
  - RADIATEUR
  - SECHE-SERV.

Hauteur sous plafond des pièces principales sauf mention particulière : 2.50 m

Echelle Date 03/07/2020 Indice : 0

DES MODIFICATIONS SONT SUSCEPTIBLES D'ETRE APPORTEES A CE PLAN EN FONCTION DES NECESSITES TECHNIQUES OU REGLEMENTAIRES DE LA REALISATION, TANT EN CE QUI CONCERNE LES DIMENSIONS LIBRES, QUE L'EQUIPEMENT. LES SURFACES, LES HAUTEURS SOUS PLAFOND AINSI QUE LES HAUTEURS DE SEUILS OU D'ALLEGES INDIQUEES SONT APPROXIMATIVES. LES RETOMBES, SOFFITES, FAUX-PLAFONDS, TRAPPES DE VISITES, AINSI QUE L'EMPLACEMENT DES DESCENTES D'EAUX PLUVIALES, DES EQUIPEMENTS SANITAIRES NE SONT PAS TOUS FIGURES OU LE SONT A TITRE INDICATIF. LE NOMBRE, LA TAILLE ET L'EMPLACEMENT DES RADIATEURS SONT DONNES A TITRE INDICATIF ET SERONT PRECISES APRES ETUDE THERMIQUE.