


LA CLÉ DES CHAMPS


Vignes sur norbet

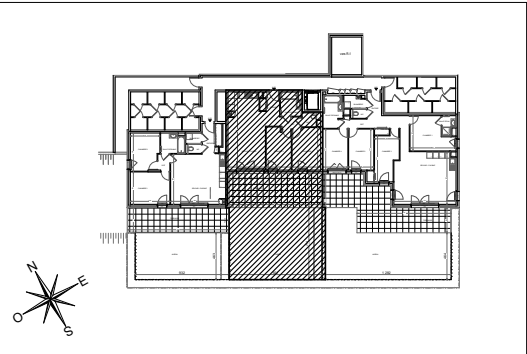

HALL ASTER


Appartement de 3 pièces
n° A.02 au REZ DE JARDIN

ENTREE	5,24 m²
SEJOUR / CUISINE	27,62 m²
CHAMBRE 1	11,77 m²
CHAMBRE 2	10,35 m²
SALLE DE BAINS	4,70 m²
WC	1,95 m²
DGT	2,52 m²
SURFACE TOTALE HABITABLE	64,15 m²
TERRASSE	31,13 m²
JARDIN	65,73 m²
SURFACE TOTALE EXTERIEURE	96,86 m²
SURFACE TOTALE PRIVATIVE	161,01 m²

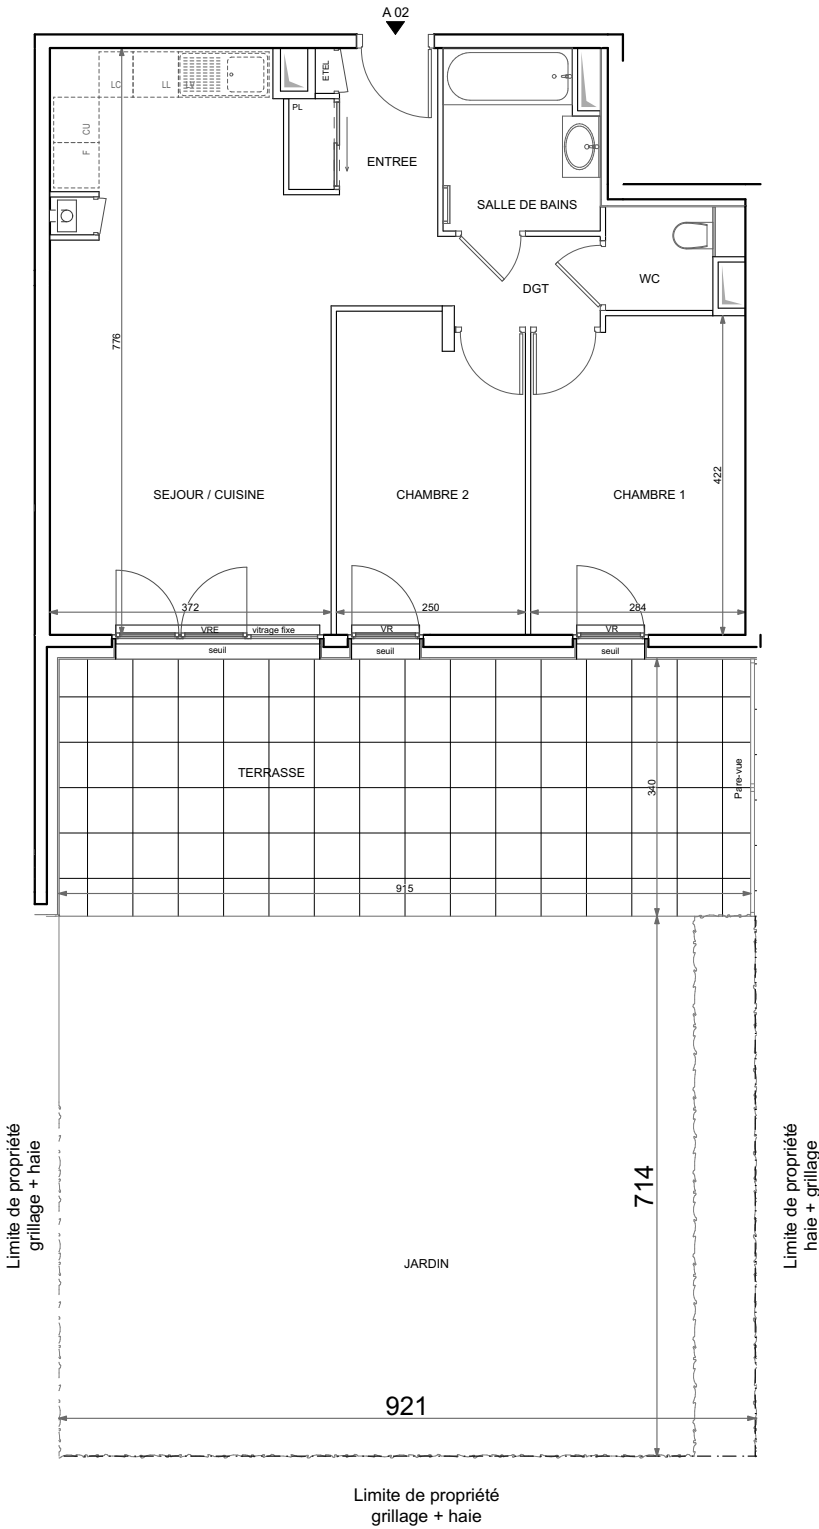

Plan des espaces extérieurs

échelle : 0 0,5 1m 1,5 2m

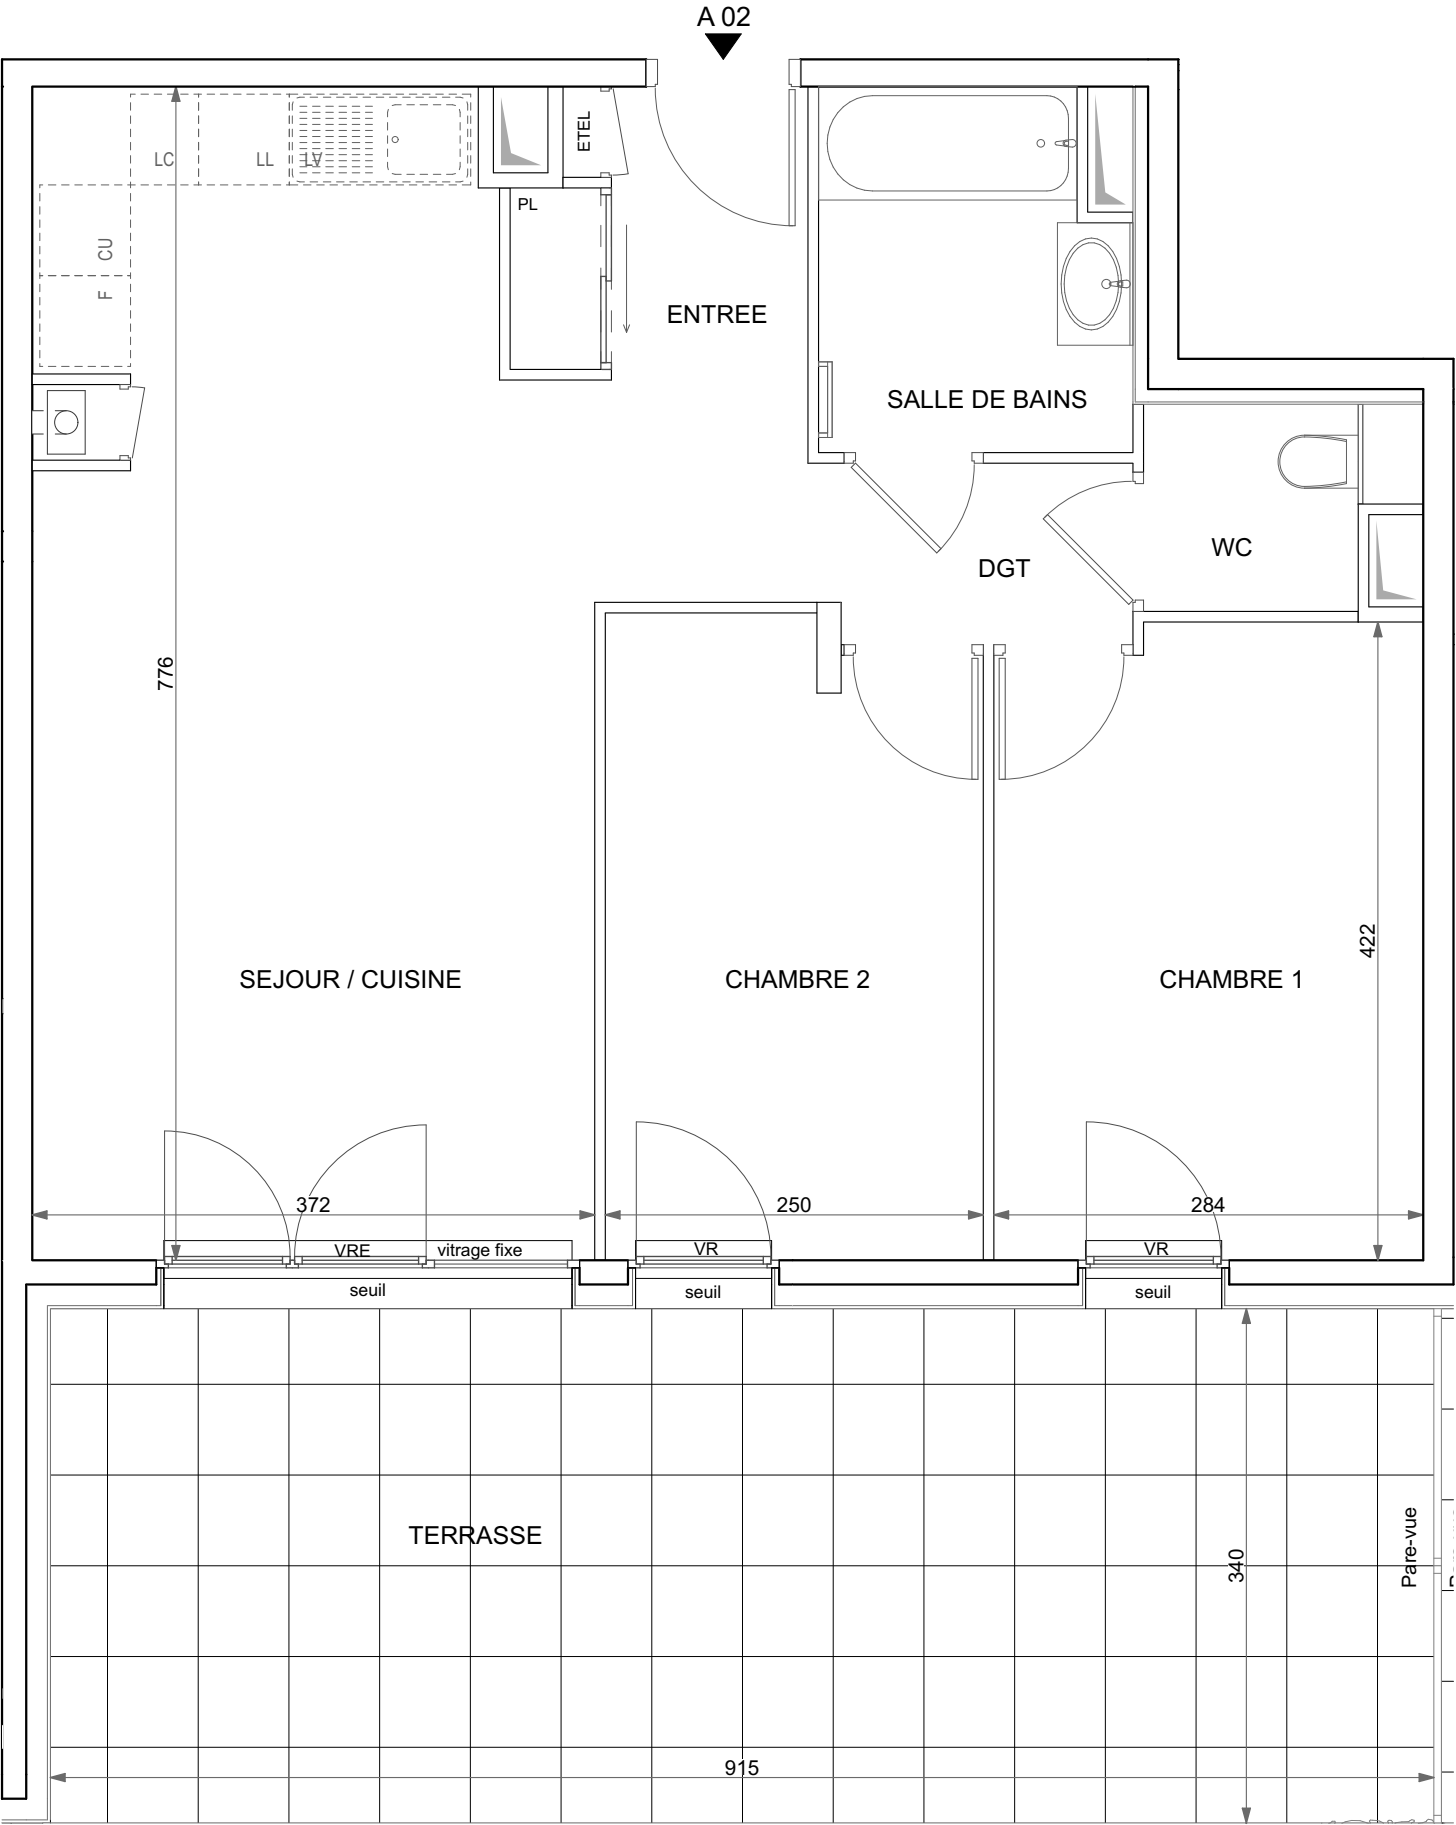

LEGENDE

EMPLACEMENTS ELEMENTS DE CUISINE :

LL	LAVE-LINGE	CUI	BLOC CUISSON
LV	LAVE-VAISSELLE	F	REFRIGERATEUR
TI	TIROIRS	LC	LINEAIRE COMPLEMENT.

AV ALLEGE VITREE
VRE VOLET ROULANT ELECTRIQUE
GC GARDE-CORPS

ETEL ESPACE TECHNIQUE ELECTRIQUE DU LOGT.

FAUX-PLAFOND OU SOFFITE
RETOMBEE DE POUTRE
RADIATEUR
SECHE-SERV.

Hauteur sous plafond des pièces principales sauf mention particulière : 2.50 m

Echelle 0 0,5 1m
Date 03/07/2020
Indice : 0

DES MODIFICATIONS SONT SUSCEPTIBLES D'ETRE APPORTEES A CE PLAN EN FONCTION DES NECESSITES TECHNIQUES OU REGLEMENTAIRES DE LA REALISATION, TANT EN CE QUI CONCERNE LES DIMENSIONS LIBRES, QUE L'EQUIPEMENT. LES SURFACES, LES HAUTEURS SOUS PLAFOND AINSI QUE LES HAUTEURS DE SEUILS OU D'ALLEGES INDIQUEES SONT APPROXIMATIVES. LES RETOMBES, SOFFITES, FAUX-PLAFONDS, TRAPPES DE VISITES, AINSI QUE L'EMPLACEMENT DES DESCENTES D'EAUX PLUVIALES, DES EQUIPEMENTS SANITAIRES NE SONT PAS TOUS FIGURES OU LE SONT A TITRE INDICATIF. LE NOMBRE, LA TAILLE ET L'EMPLACEMENT DES RADIATEURS SONT DONNES A TITRE INDICATIF ET SERONT PRECISES APRES ETUDE THERMIQUE.