


LA CLÉ DES CHAMPS

Vignes sur norbet

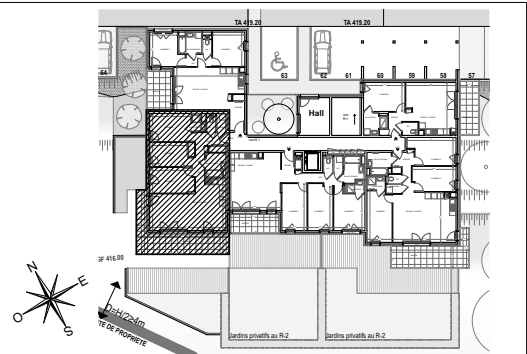


HALL BELLADONE

Appartement de 4 pièces
n° B.24 au R+2

ENTREE	5,07 m²
SEJOUR / CUISINE	32,37 m²
CHAMBRE 1	11,86 m²
CHAMBRE 2	11,08 m²
CHAMBRE 3	10,42 m²
SALLE D'EAU	2,08 m²
SALLE DE BAINS	4,69 m²
WC	1,32 m²
BUANDERIE	1,67 m²
DGT	3,37 m²
SURFACE TOTALE HABITABLE	83,93 m²
BALCON	22,23 m²

SURFACE TOTALE PRIVATIVE	106,16 m²
--------------------------	-----------

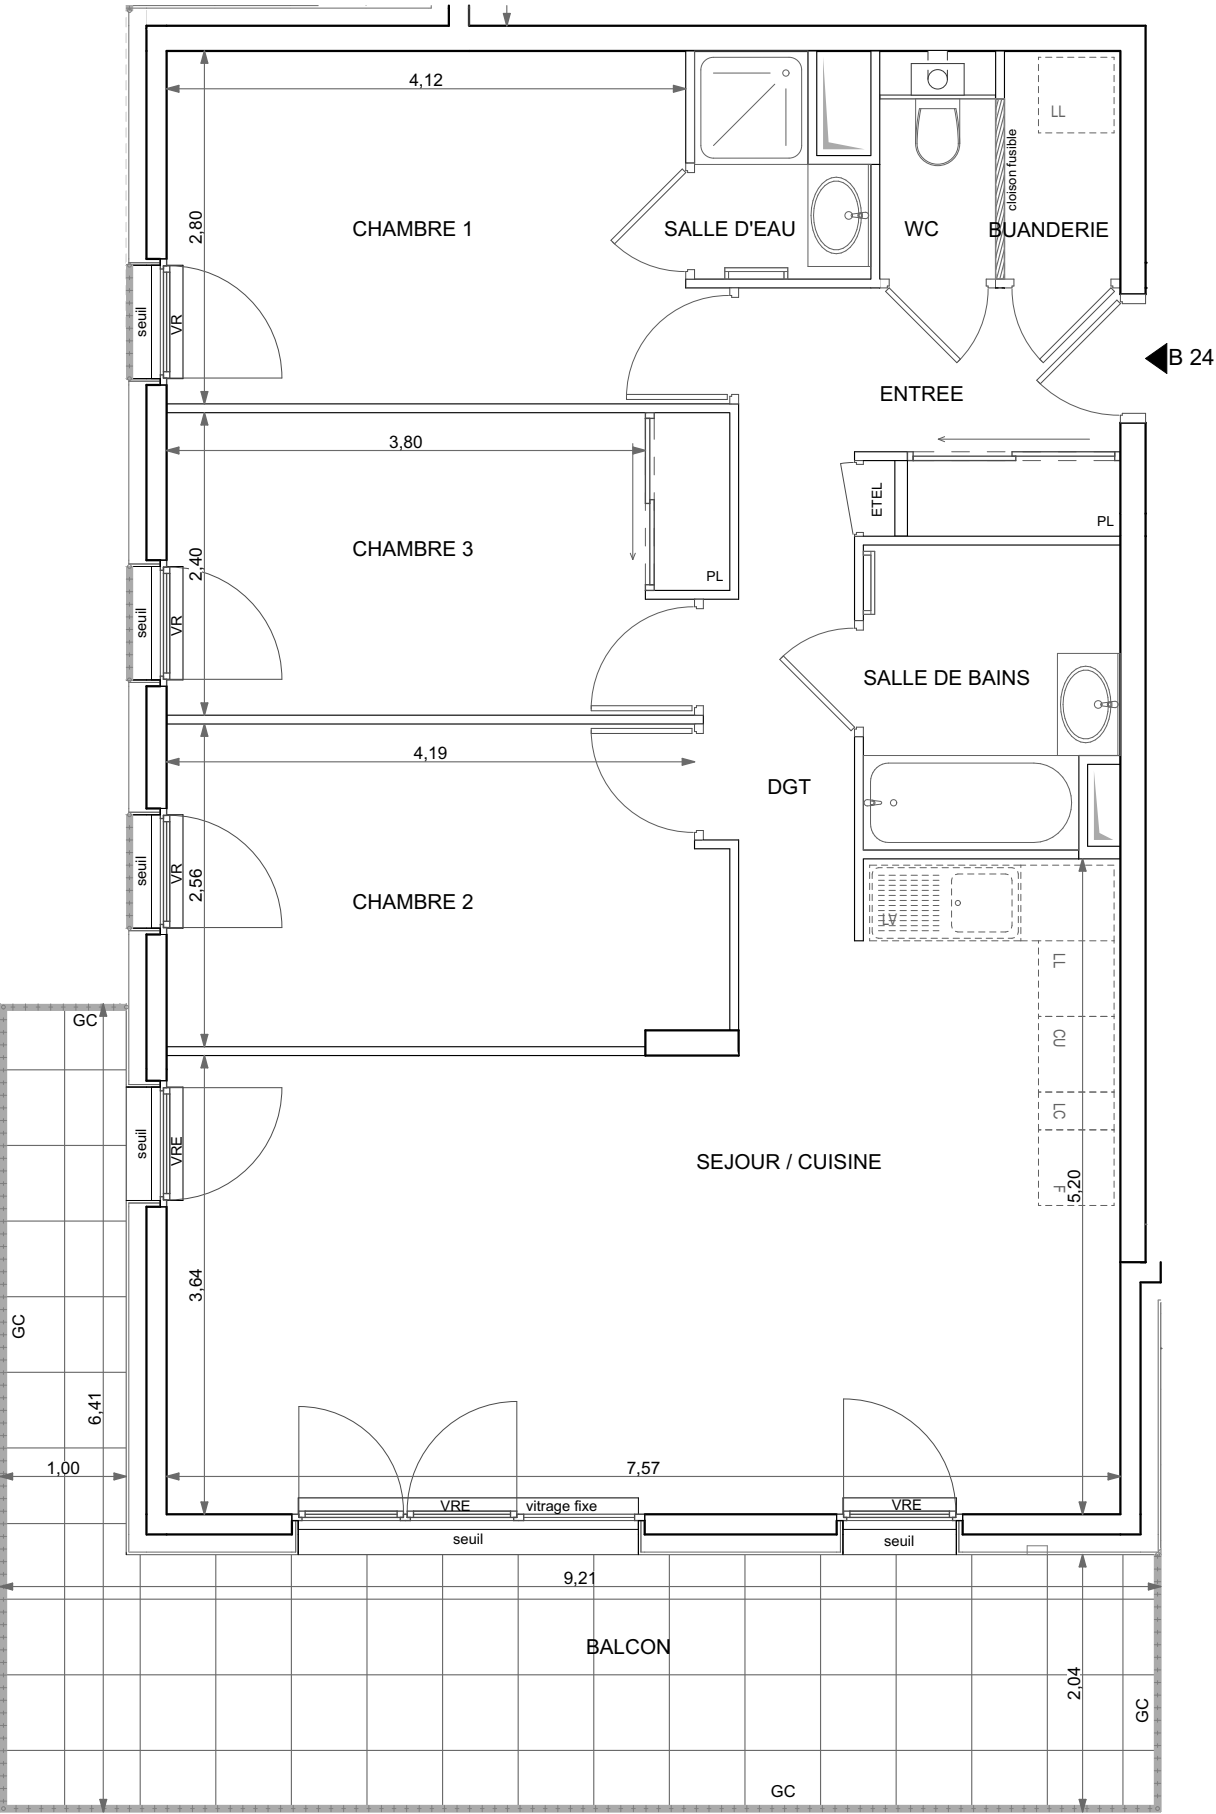

LEGENDE

EMPLACEMENTS ELEMENTS DE CUISINE :

LL	LAVE-LINGE	CUI	BLOC CUISSON
LV	LAVE-VAISSELLE	F	REFRIGERATEUR
TI	TIROIRS	LC	LINEAIRE COMPLEMENT.
AV	ALLEGE VITREE	ETEL	ESPACE TECHNIQUE ELECTRIQUE DU LOGT.
VRE	VOLET ROULANT ELECTRIQUE		
GC	GARDE-CORPS		

FAUX-PLAFOND OU SOFFITE RADIATEUR

RETOMBEE DE POUTRE SECHE-SERV.

Hauteur sous plafond des pièces principales sauf mention particulière : 2.50 m

Echelle

0

0.5

1m

1.5

Date

03/07/2020

Indice : 0

DES MODIFICATIONS SONT SUSCEPTIBLES D'ETRE APPORTEES A CE PLAN EN FONCTION DES NECESSITES TECHNIQUES OU REGLEMENTAIRES DE LA REALISATION, TANT EN CE QUI CONCERNE LES DIMENSIONS LIBRES, QUE L'EQUIPEMENT. LES SURFACES, LES HAUTEURS SOUS PLAFOND AINSI QUE LES HAUTEURS DE SEUILS OU D'ALLEGES INDIQUEES SONT APPROXIMATIVES. LES RETOMBES, SOFFITES, FAUX-PLAFONDS, TRAPPES DE VISITES, AINSI QUE L'EMPLACEMENT DES DESCENTES D'EAUX PLUVIALES, DES EQUIPEMENTS SANITAIRES NE SONT PAS TOUS FIGURES OU LE SONT A TITRE INDICATIF. LE NOMBRE, LA TAILLE ET L'EMPLACEMENT DES RADIATEURS SONT DONNES A TITRE INDICATIF ET SERONT PRECISES APRES ETUDE THERMIQUE.