


# LA CLÉ DES CHAMPS



Vignes sur norbet

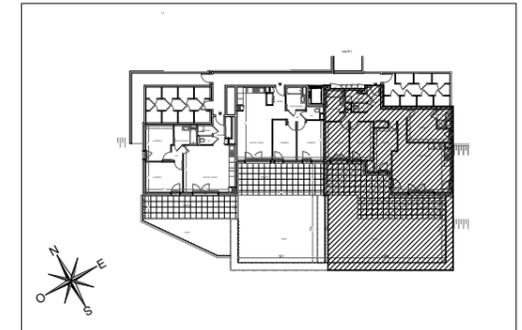

## HALL BELLADONE

Appartement de 5 pièces  
n° B.01 au REZ DE JARDIN

ENTREE	3,89 m <sup>2</sup>
SEJOUR / CUISINE	31,36 m <sup>2</sup>
CHAMBRE 1	12,91 m <sup>2</sup>
CHAMBRE 2	10,18 m <sup>2</sup>
CHAMBRE 3	11,36 m <sup>2</sup>
CHAMBRE 4	10,18 m <sup>2</sup>
SALLE D'EAU	2,39 m <sup>2</sup>
SALLE DE BAINS	5,95 m <sup>2</sup>
WC	1,21 m <sup>2</sup>
BUANDERIE	2,67 m <sup>2</sup>
DGT	10,50 m <sup>2</sup>
<b>SURFACE TOTALE HABITABLE</b>	<b>102,60 m<sup>2</sup></b>
TERRASSE	43,42 m <sup>2</sup>
JARDIN	68,20 m <sup>2</sup>
<b>SURFACE TOTALE EXTERIEURE</b>	<b>111,62 m<sup>2</sup></b>
<b>SURFACE TOTALE PRIVATIVE</b>	<b>214,22 m<sup>2</sup></b>

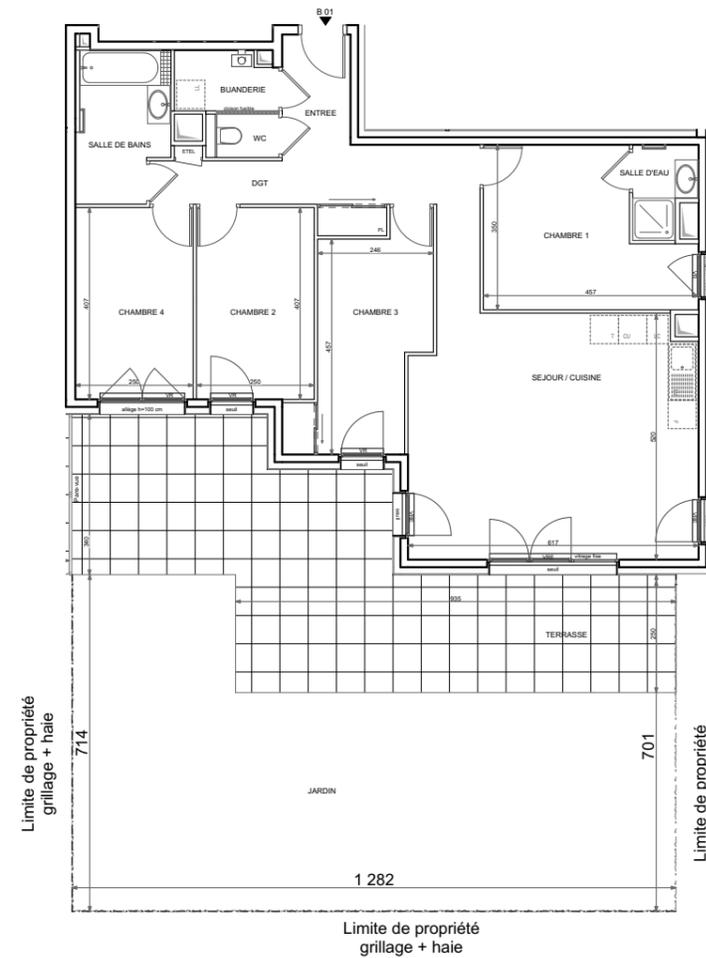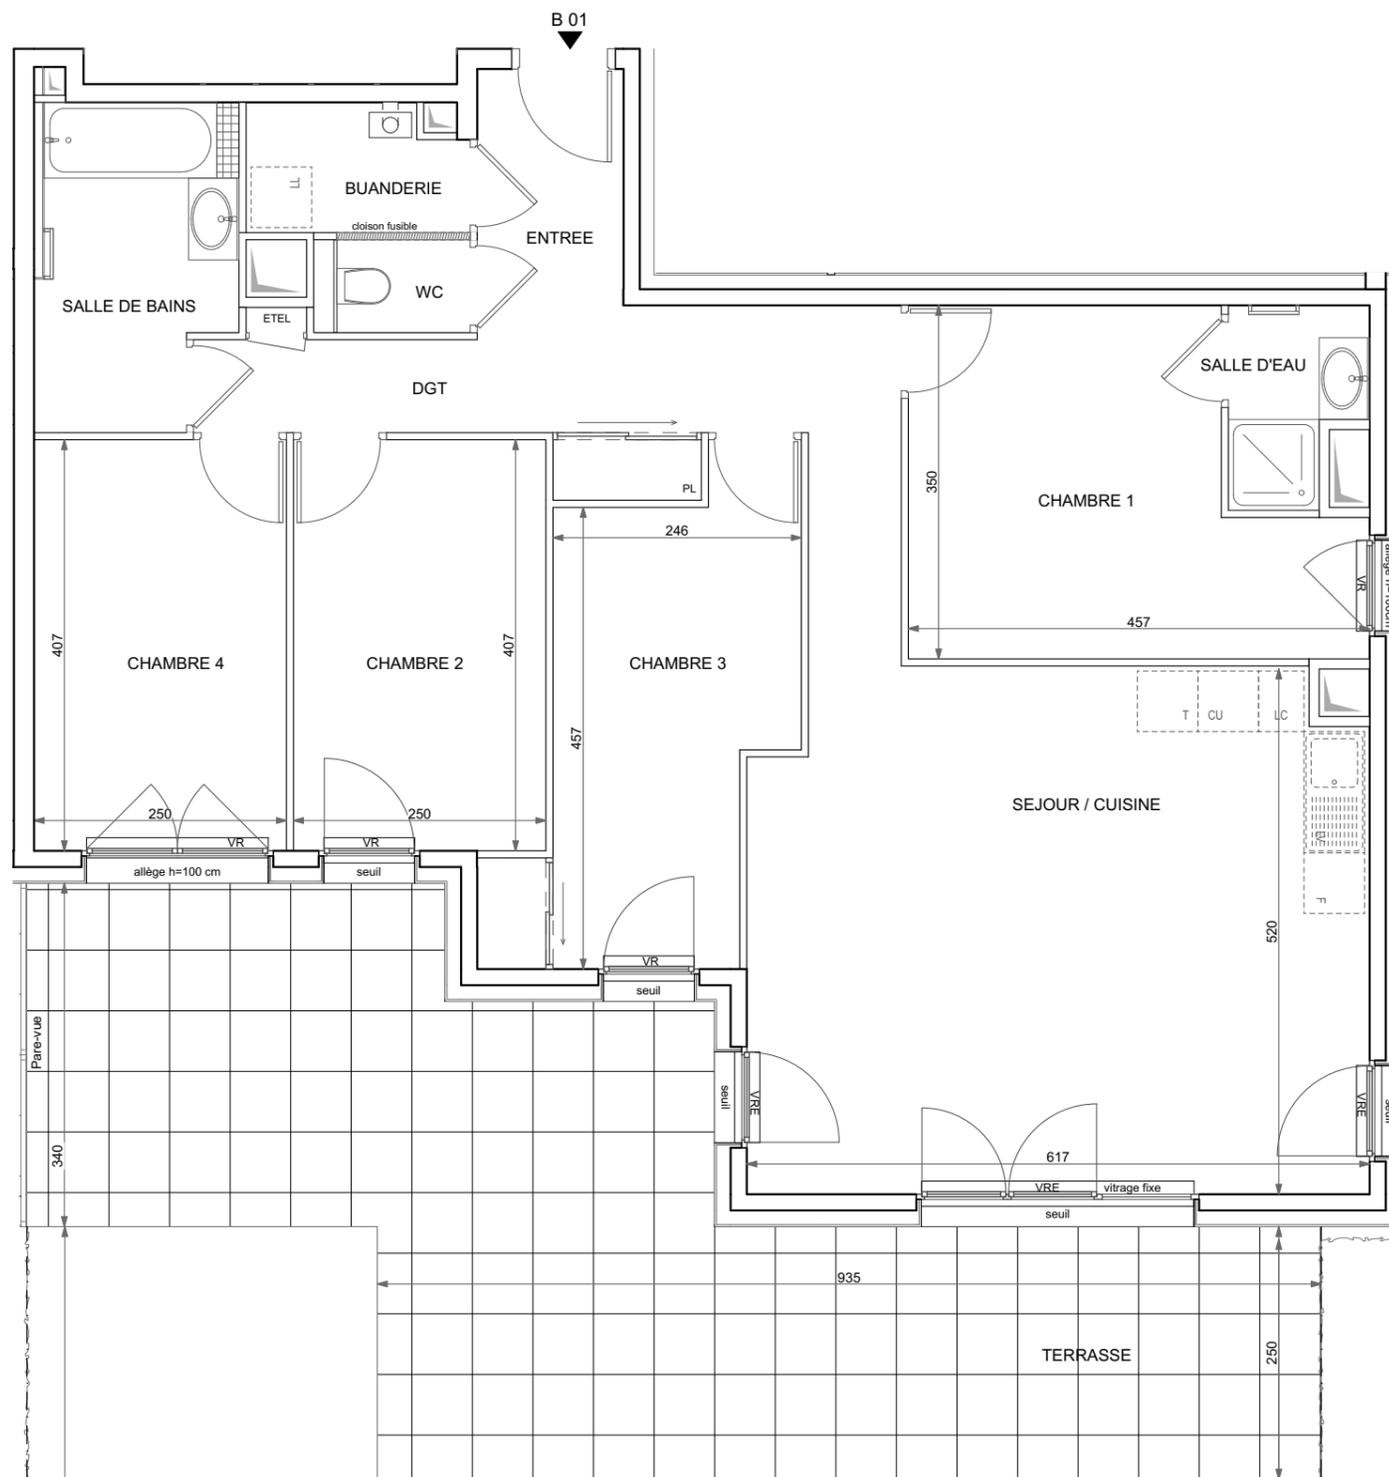

Plan des espaces extérieurs



### LEGENDE

EMPLACEMENTS ELEMENTS DE CUISINE :

LL	LAVE-LINGE	CUI	BLOC CUISSON
LV	LAVE-VAISSELLE	F	REFRIGERATEUR
TI	TIROIRS	LC	LINEAIRE COMPLEMENT.
AV	ALLEGE VITREE	ETEL	ESPACE TECHNIQUE ELECTRIQUE DU LOGT.
VRE	VOLET ROULANT ELECTRIQUE		
GC	GARDE-CORPS		

	FAUX-PLAFOND OU SOFFITE		RADIATEUR
	RETOMBEE DE POUTRE		SECHE-SERV.

Hauteur sous plafond des pièces principales sauf mention particulière : 2.50 m

Echelle		Date	03/07/2020	Indice : 0
---------	--	------	------------	------------