


## LA CLÉ DES CHAMPS

Vignes sur norbet

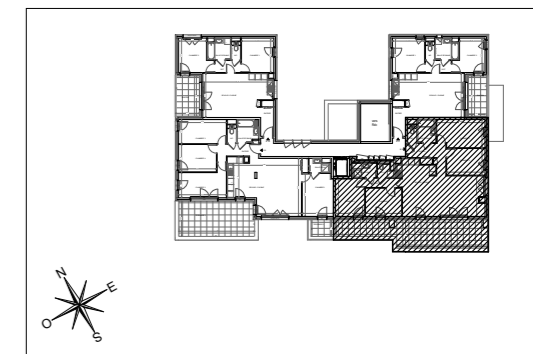


### HALL BELLADONE

Appartement de 5 pièces  
n° B.32 au R+3

|                                 |                             |
|---------------------------------|-----------------------------|
| ENTREE                          | 6,16 m <sup>2</sup>         |
| SEJOUR / CUISINE                | 39,67 m <sup>2</sup>        |
| CHAMBRE 1                       | 12,95 m <sup>2</sup>        |
| CHAMBRE 2                       | 10,77 m <sup>2</sup>        |
| CHAMBRE 3                       | 10,10 m <sup>2</sup>        |
| CHAMBRE 4                       | 10,08 m <sup>2</sup>        |
| SALLE D'EAU                     | 3,39 m <sup>2</sup>         |
| SALLE DE BAINS                  | 4,19 m <sup>2</sup>         |
| WC                              | 1,30 m <sup>2</sup>         |
| WC 2                            | 1,88 m <sup>2</sup>         |
| DGT                             | 3,31 m <sup>2</sup>         |
| <b>SURFACE TOTALE HABITABLE</b> | <b>103,80 m<sup>2</sup></b> |
| TERRASSE                        | 35,16 m <sup>2</sup>        |

**SURFACE TOTALE PRIVATIVE 138,96 m<sup>2</sup>**

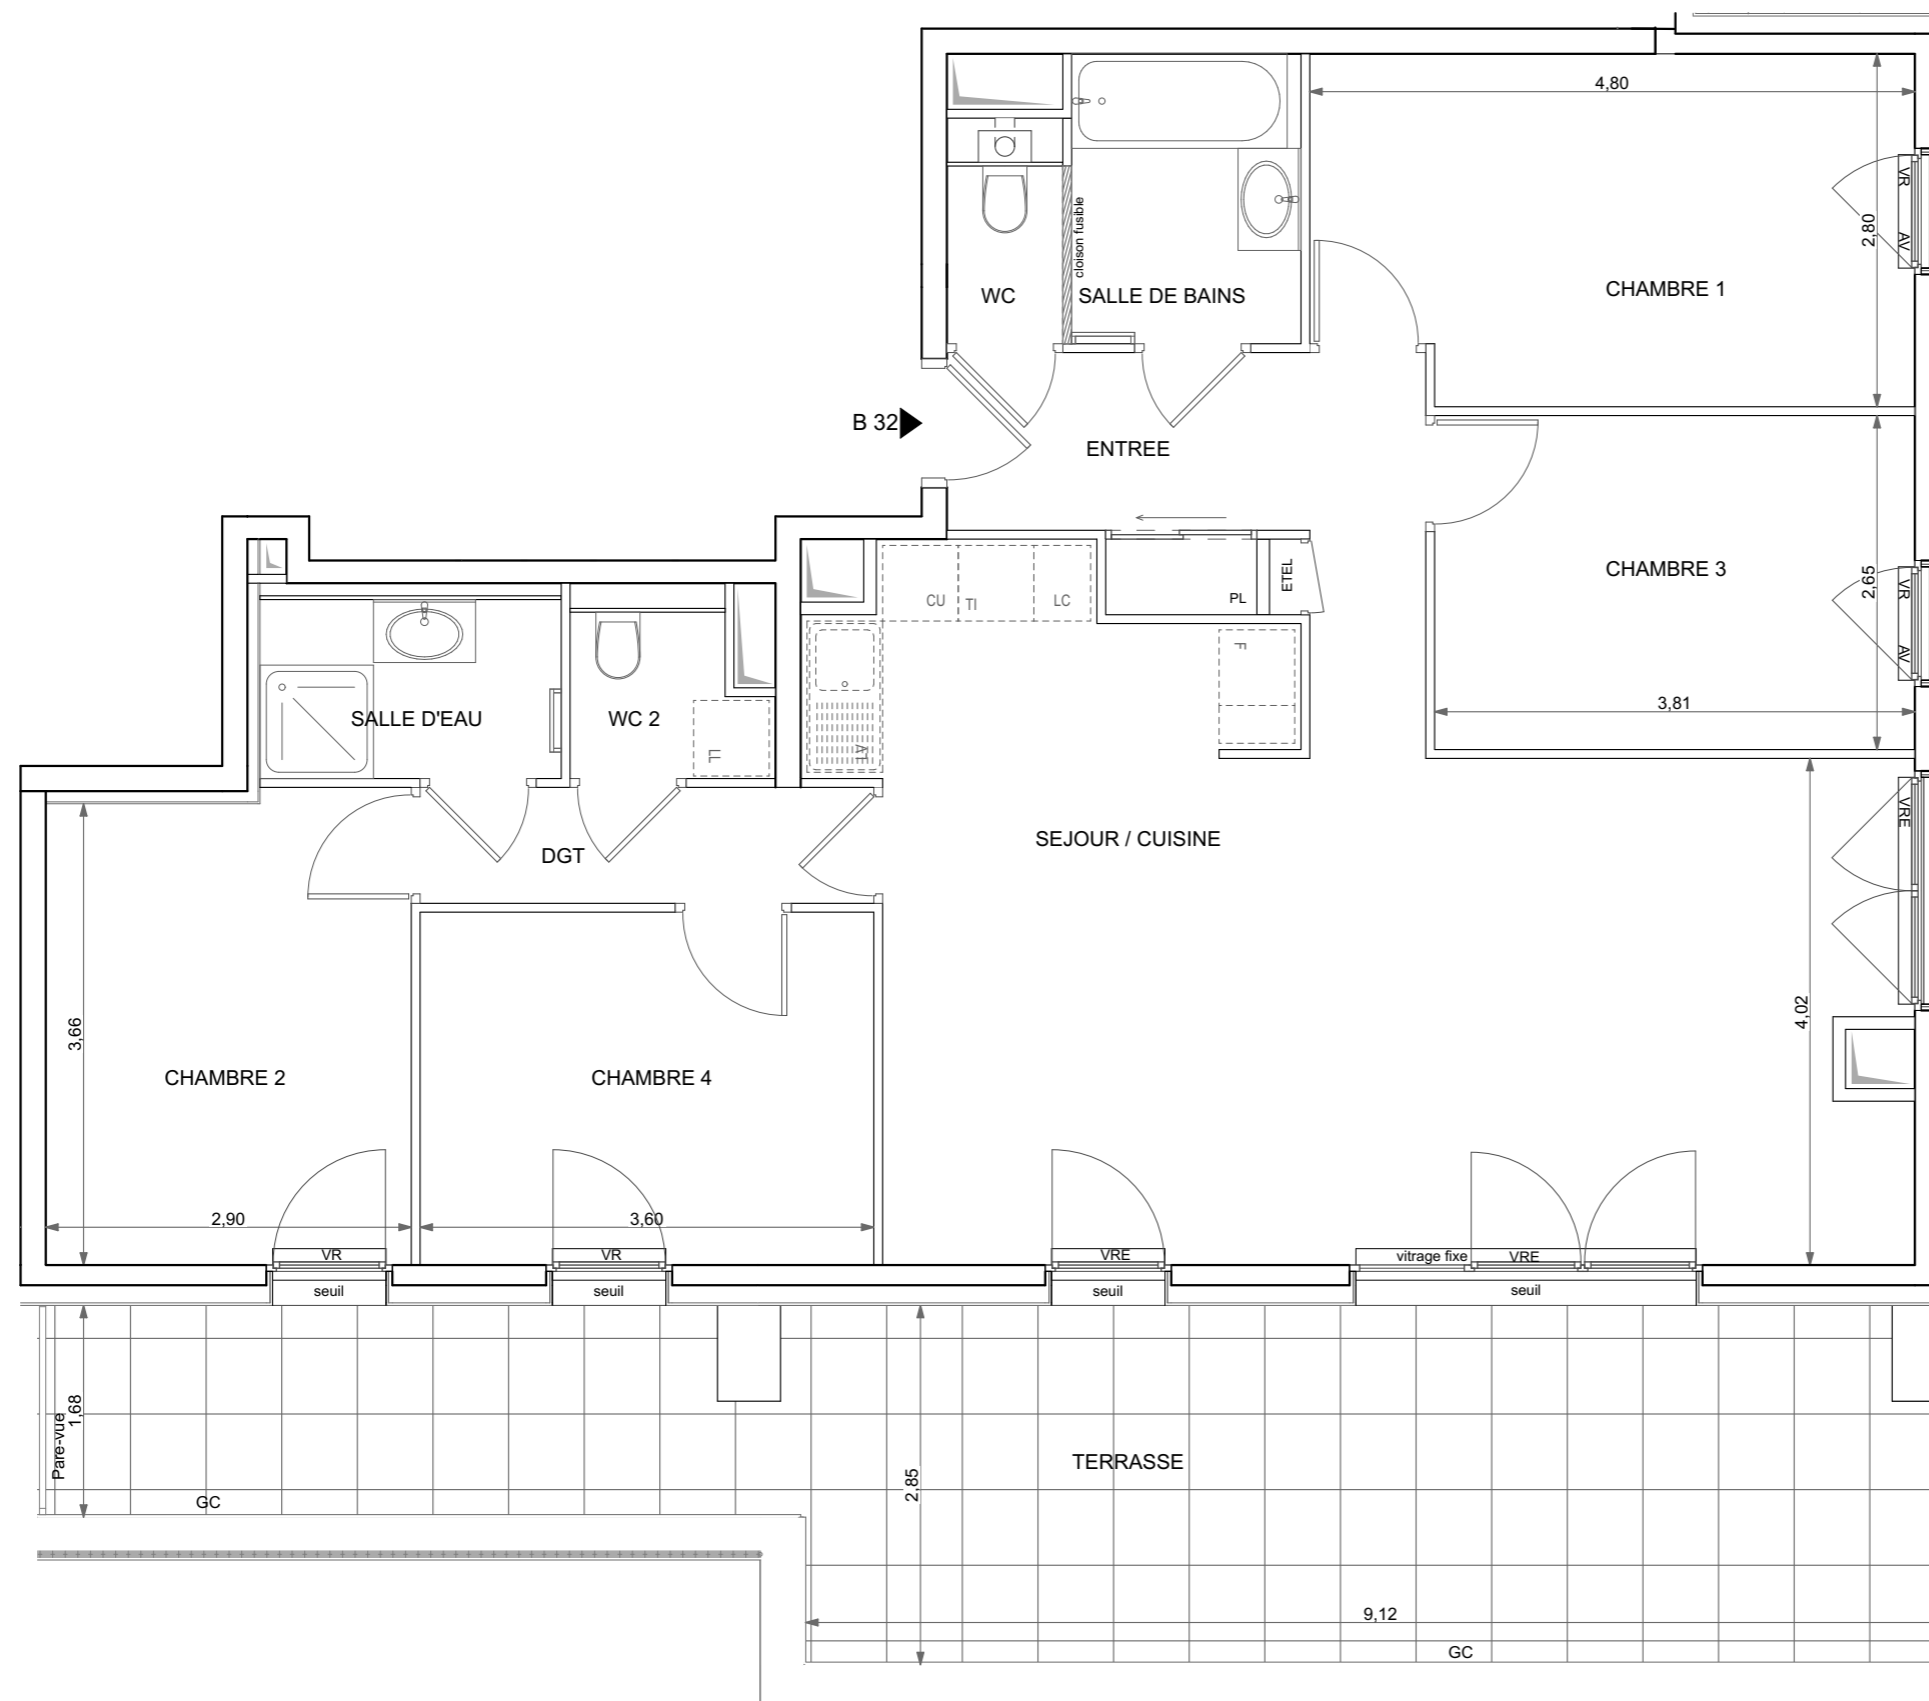

#### LEGENDE

|                                    |                          |   |
|------------------------------------|--------------------------|---|
| EMPLACEMENTS ELEMENTS DE CUISINE : |                          |   |
| LL                                 | LAVE-LINGE               | CUI BLOC CUISSON                          |
| LV                                 | LAVE-VAISSELLE           | F REFRIGERATEUR                           |
| TI                                 | TIROIRS                  | LC LINEAIRE COMPLET.                      |
| AV                                 | ALLEGE VITREE            | ETEL ESPACE TECHNIQUE ELECTRIQUE DU LOGT. |
| VRE                                | VOLET ROULANT ELECTRIQUE |   |
| GC                                 | GARDE-CORPS              |   |

|  |                         |  |             |
|--|-------------------------|--|-------------|
|  | FAUX-PLAFOND OU SOFFITE |  | RADIATEUR   |
|  | RETOMBEE DE POUTRE      |  | SECHE-SERV. |

Hauteur sous plafond des pièces principales sauf mention particulière : 2.50 m

|         |  |      |            |            |
|---------|--|------|------------|------------|
| Echelle |  | Date | 03/07/2020 | Indice : 0 |
|---------|--|------|------------|------------|