



# LA CLÉ DES CHAMPS

Vignes sur norbet

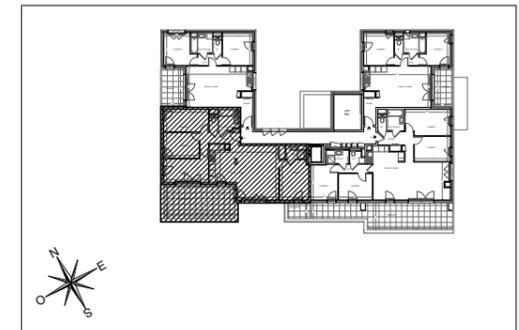

## HALL BELLADONE

Appartement de 5 pièces  
n° B.33 au R+3

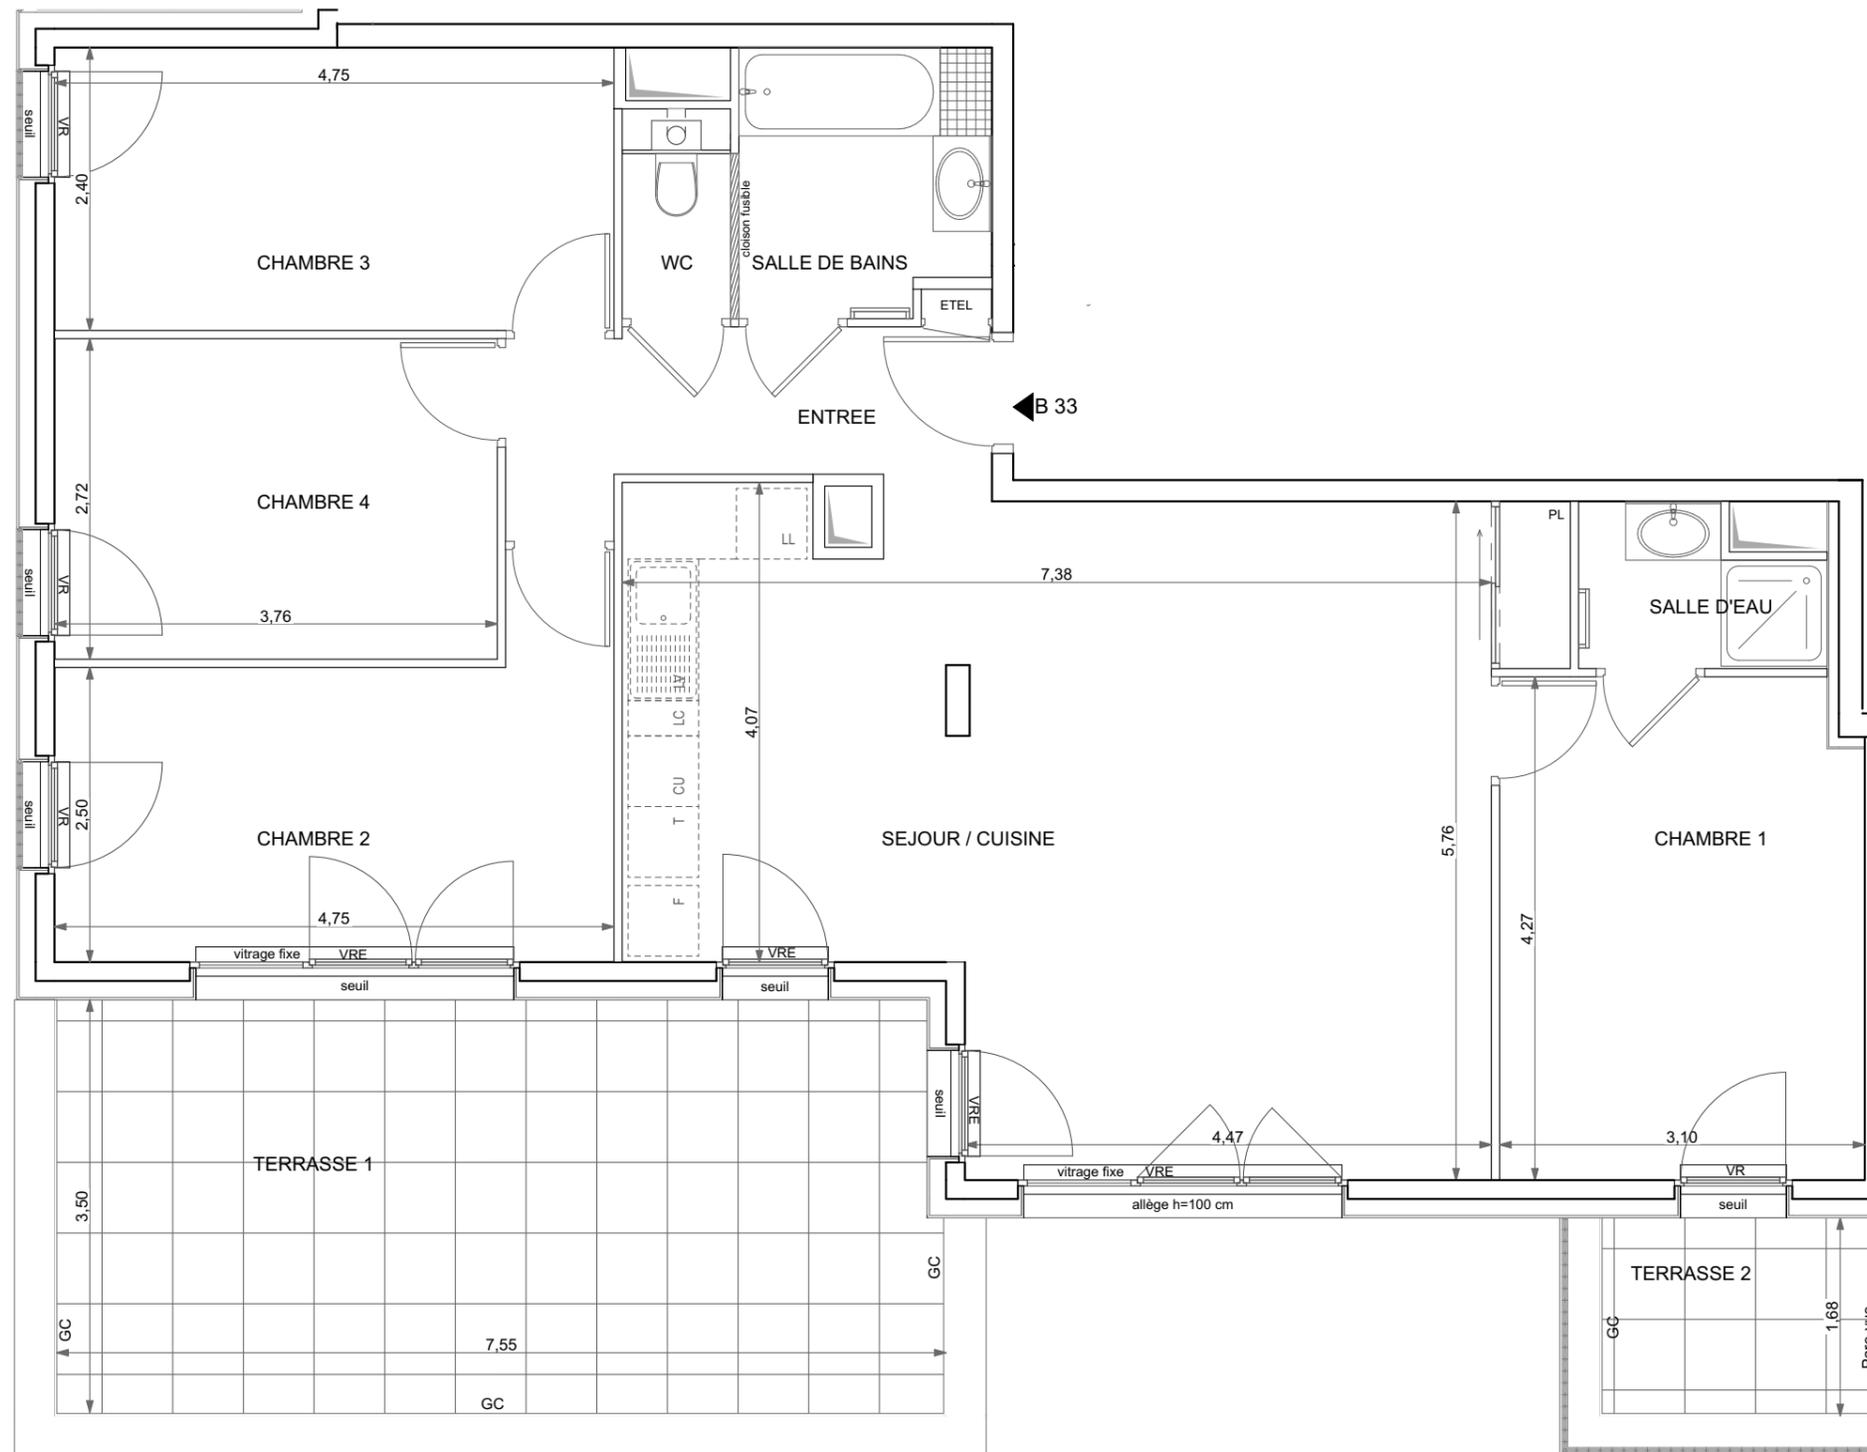

ENTREE	5,59 m <sup>2</sup>
SEJOUR / CUISINE	38,13 m <sup>2</sup>
CHAMBRE 1	13,04 m <sup>2</sup>
CHAMBRE 2	12,79 m <sup>2</sup>
CHAMBRE 3	11,40 m <sup>2</sup>
CHAMBRE 4	10,23 m <sup>2</sup>
SALLE D'EAU	2,55 m <sup>2</sup>
SALLE DE BAINS	4,71 m <sup>2</sup>
WC	1,29 m <sup>2</sup>
<b>SURFACE TOTALE HABITABLE</b>	<b>99,73 m<sup>2</sup></b>
TERRASSE 1	26,17 m <sup>2</sup>
TERRASSE 2	3,95 m <sup>2</sup>
<b>SURFACE TOTALE EXTERIEURE</b>	<b>30,12 m<sup>2</sup></b>
<b>SURFACE TOTALE PRIVATIVE</b>	<b>129,85 m<sup>2</sup></b>

### LEGENDE

EMPLACEMENTS ELEMENTS DE CUISINE :		
LL	LAVE-LINGE	CUI BLOC CUISSON
LV	LAVE-VAISSELLE	F REFRIGERATEUR
TI	TIROIRS	LC LINEAIRE COMPLEMENT.
AV	ALLEGE VITREE	ETEL ESPACE TECHNIQUE ELECTRIQUE DU LOGT.
VRE	VOLET ROULANT ELECTRIQUE	
GC	GARDE-CORPS	

	FAUX-PLAFOND OU SOFFITE		RADIATEUR
	RETOMBEE DE POUTRE		SECHE-SERV.

Hauteur sous plafond des pièces principales sauf mention particulière : 2.50 m

Echelle		Date	03/07/2020	Indice : 0
---------	--	------	------------	------------