


LA CLÉ DES CHAMPS


Vignes sur norbet

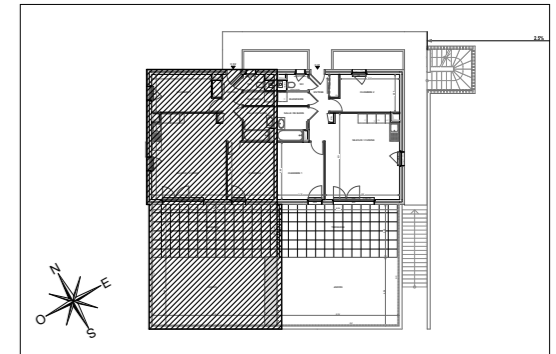

HALL CARLINE

Appartement de 3 pièces
n° C.02 au RDC

ENTREE	6,20 m ²
SEJOUR / CUISINE	27,35 m ²
CHAMBRE 1	11,78 m ²
CHAMBRE 2	10,49 m ²
SALLE DE BAINS	4,33 m ²
WC	1,50 m ²
BUANDERIE	1,88 m ²
SURFACE TOTALE HABITABLE	63,53 m²
TERRASSE	28,73 m ²
JARDIN	37,29 m ²
SURFACE TOTALE EXTERIEURE	66,02 m²
SURFACE TOTALE PRIVATIVE	129,55 m²

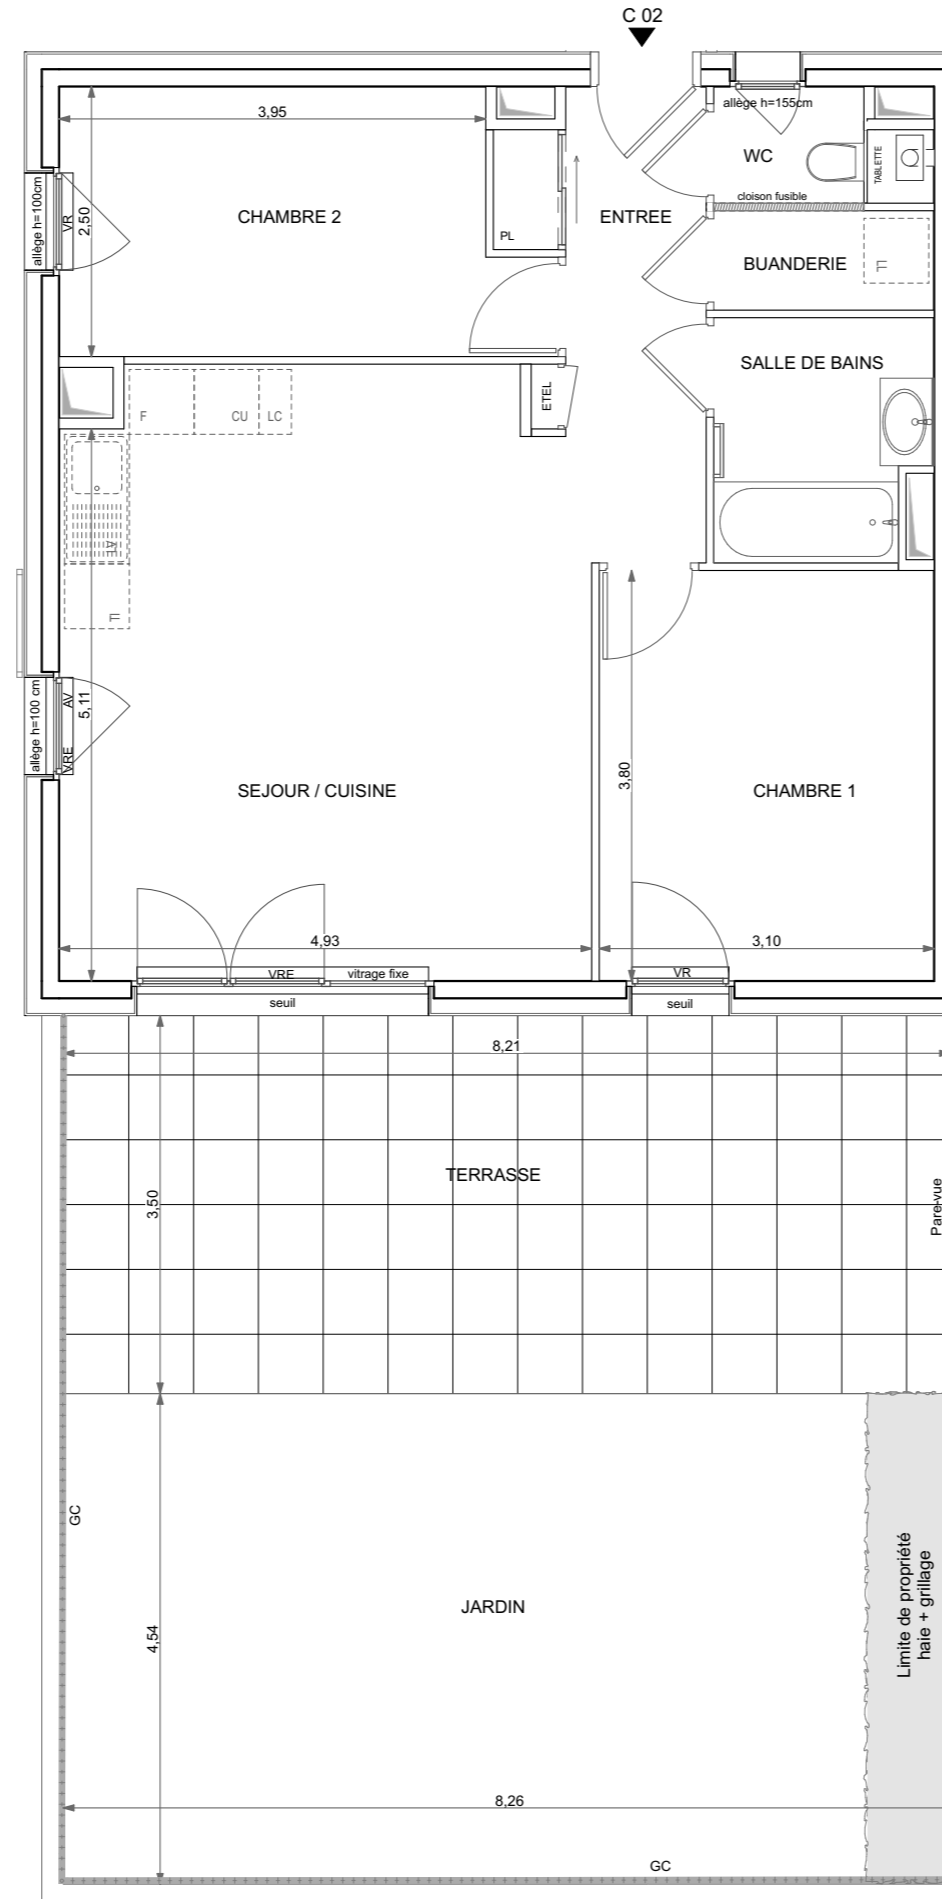

LEGENDE

EMPLACEMENTS ELEMENTS DE CUISINE :

LL	LAVE-LINGE	CUI	BLOC CUISSON
LV	LAVE-VAISSELLE	F	REFRIGERATEUR
TI	TIROIRS	LC	LINEAIRE COMPLEMENT.
AV	ALLEGE VITREE	ETEL	ESPACE TECHNIQUE ELECTRIQUE DU LOGT.
VRE	VOLET ROULANT ELECTRIQUE		
GC	GARDE-CORPS		

	FAUX-PLAFOND OU SOFFITE		RADIATEUR
	RETOMBEE DE POUTRE		SECHE-SERV.

Hauteur sous plafond des pièces principales sauf mention particulière : 2.50 m

Echelle		Date	03/07/2020	Indice : 0
---------	--	------	------------	------------