


LA CLÉ DES CHAMPS


Vignes sur norbet

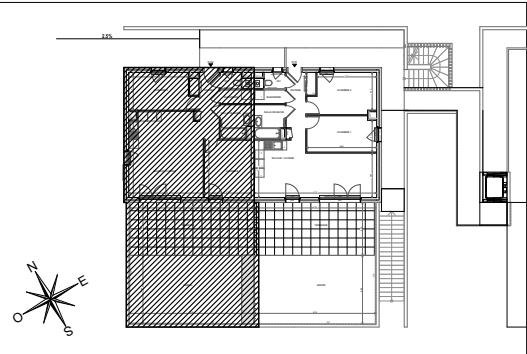

HALL DROSERA

Appartement de 3 pièces
n° D.02 au RDC

ENTREE	6,20 m²
SEJOUR / CUISINE	27,35 m²
CHAMBRE 1	11,78 m²
CHAMBRE 2	10,49 m²
SALLE DE BAINS	4,33 m²
WC	1,50 m²
BUANDERIE	1,88 m²
SURFACE TOTALE HABITABLE	63,53 m²
TERRASSE	27,16 m²
JARDIN	37,28 m²
SURFACE TOTALE EXTERIEURE	64,44 m²
SURFACE TOTALE PRIVATIVE	127,97 m²

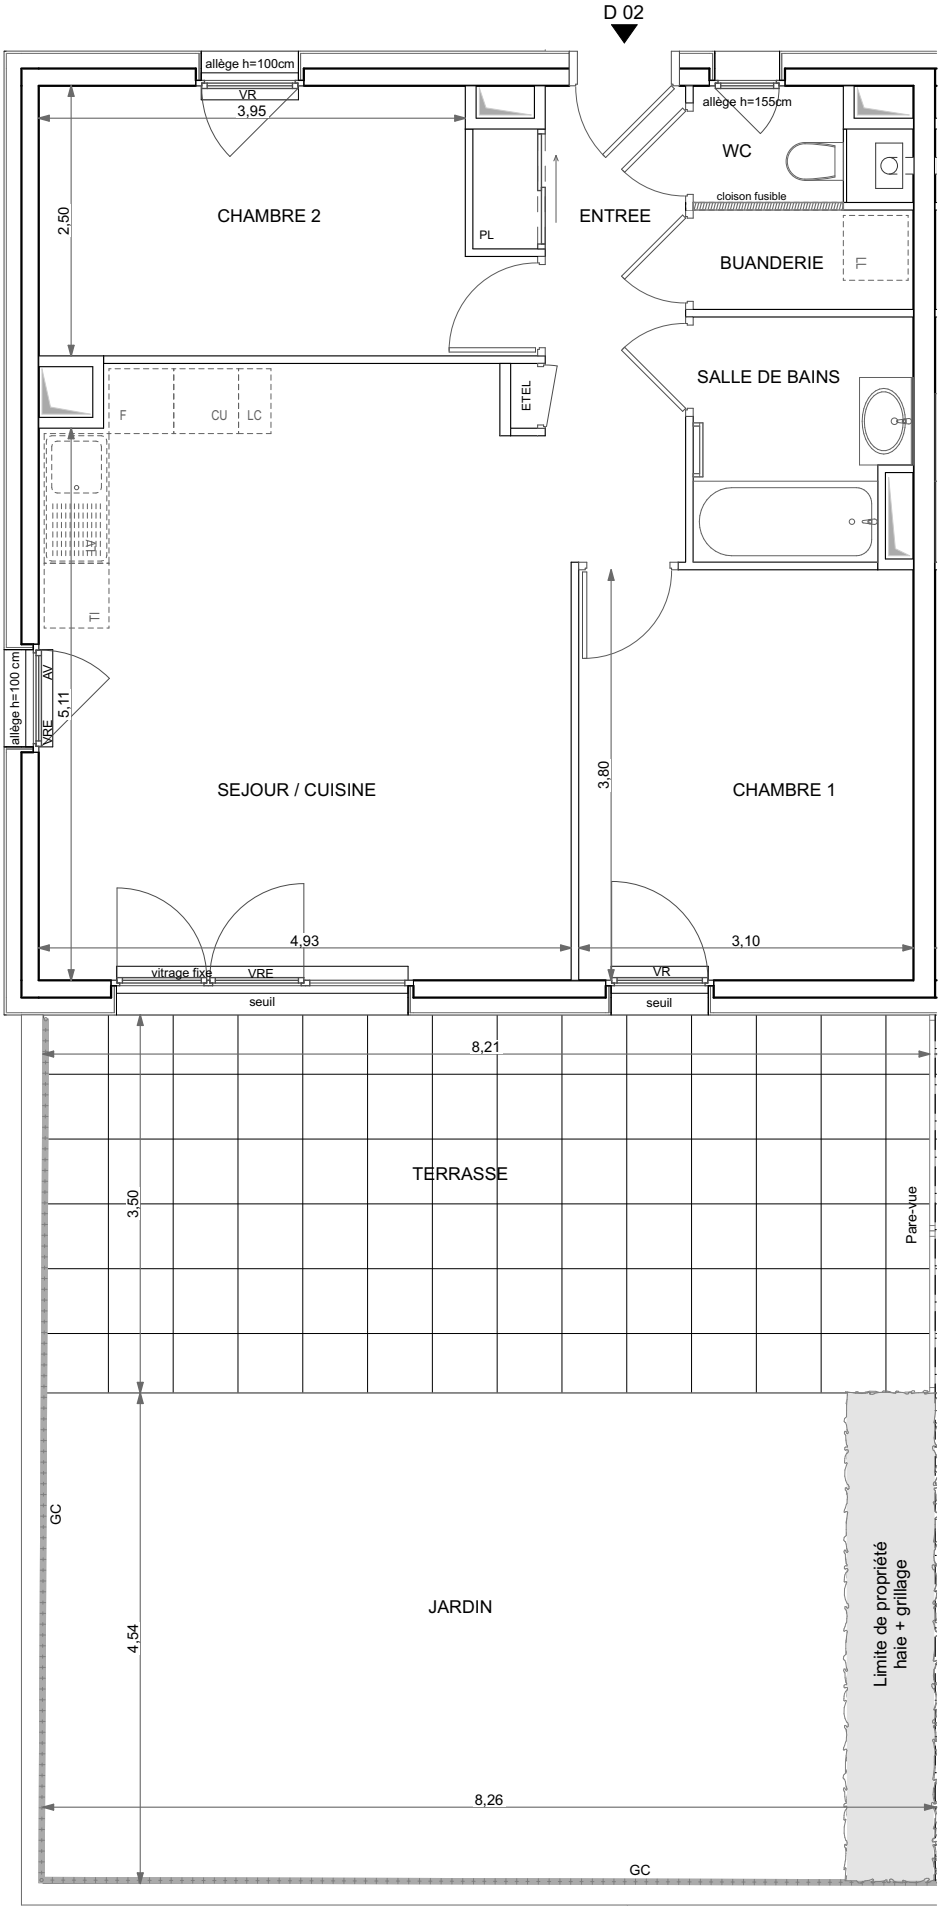

LEGENDE

EMPLACEMENTS ELEMENTS DE CUISINE :

LL LAVE-LINGE

LV LAVE-VAISSELLE

TI TIROIRS

AV ALLEGE VITREE

VRE VOLET ROULANT ELECTRIQUE

GC GARDE-CORPS

CUI BLOC CUISSON

F REFRIGERATEUR

LC LINEAIRE COMPLEMENT.

ETEL ESPACE TECHNIQUE ELECTRIQUE DU LOGT.

FAUX-PLAFOND OU SOFFITE

RETOMBEE DE POUTRE

RADIATEUR

SECHE-SERV.

Hauteur sous plafond des pièces principales sauf mention particulière : 2.50 m

Echelle

0

0.5

1m

1.5

Date

03/07/2020

Indice : 0

DES MODIFICATIONS SONT SUSCEPTIBLES D'ETRE APPORTEES A CE PLAN EN FONCTION DES NECESSITES TECHNIQUES OU REGLEMENTAIRES DE LA REALISATION, TANT EN CE QUI CONCERNE LES DIMENSIONS LIBRES, QUE L'EQUIPEMENT. LES SURFACES, LES HAUTEURS SOUS PLAFOND AINSI QUE LES HAUTEURS DE SEUILS OU D'ALLEGES INDIQUEES SONT APPROXIMATIVES. LES RETOMBEEES, SOFFITES, FAUX-PLAFONDS, TRAPPES DE VISITES, AINSI QUE L'EMPLACEMENT DES DESCENTES D'EAUX PLUVIALES, DES EQUIPEMENTS SANITAIRES NE SONT PAS TOUS FIGURES OU LE SONT A TITRE INDICATIF. LE NOMBRE, LA TAILLE ET L'EMPLACEMENT DES RADIATEURS SONT DONNES A TITRE INDICATIF ET SERONT PRECISES APRES ETUDE THERMIQUE.

GROUPE ALTAREA COGEDIM