



LA CLÉ DES CHAMPS

Vignes sur norbet

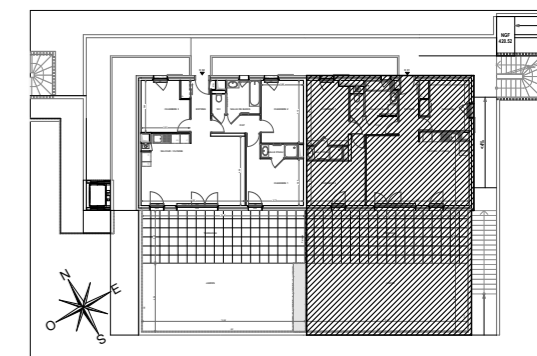

HALL EDELWEISS

Appartement de 4 pièces
n° E.01 au RDC

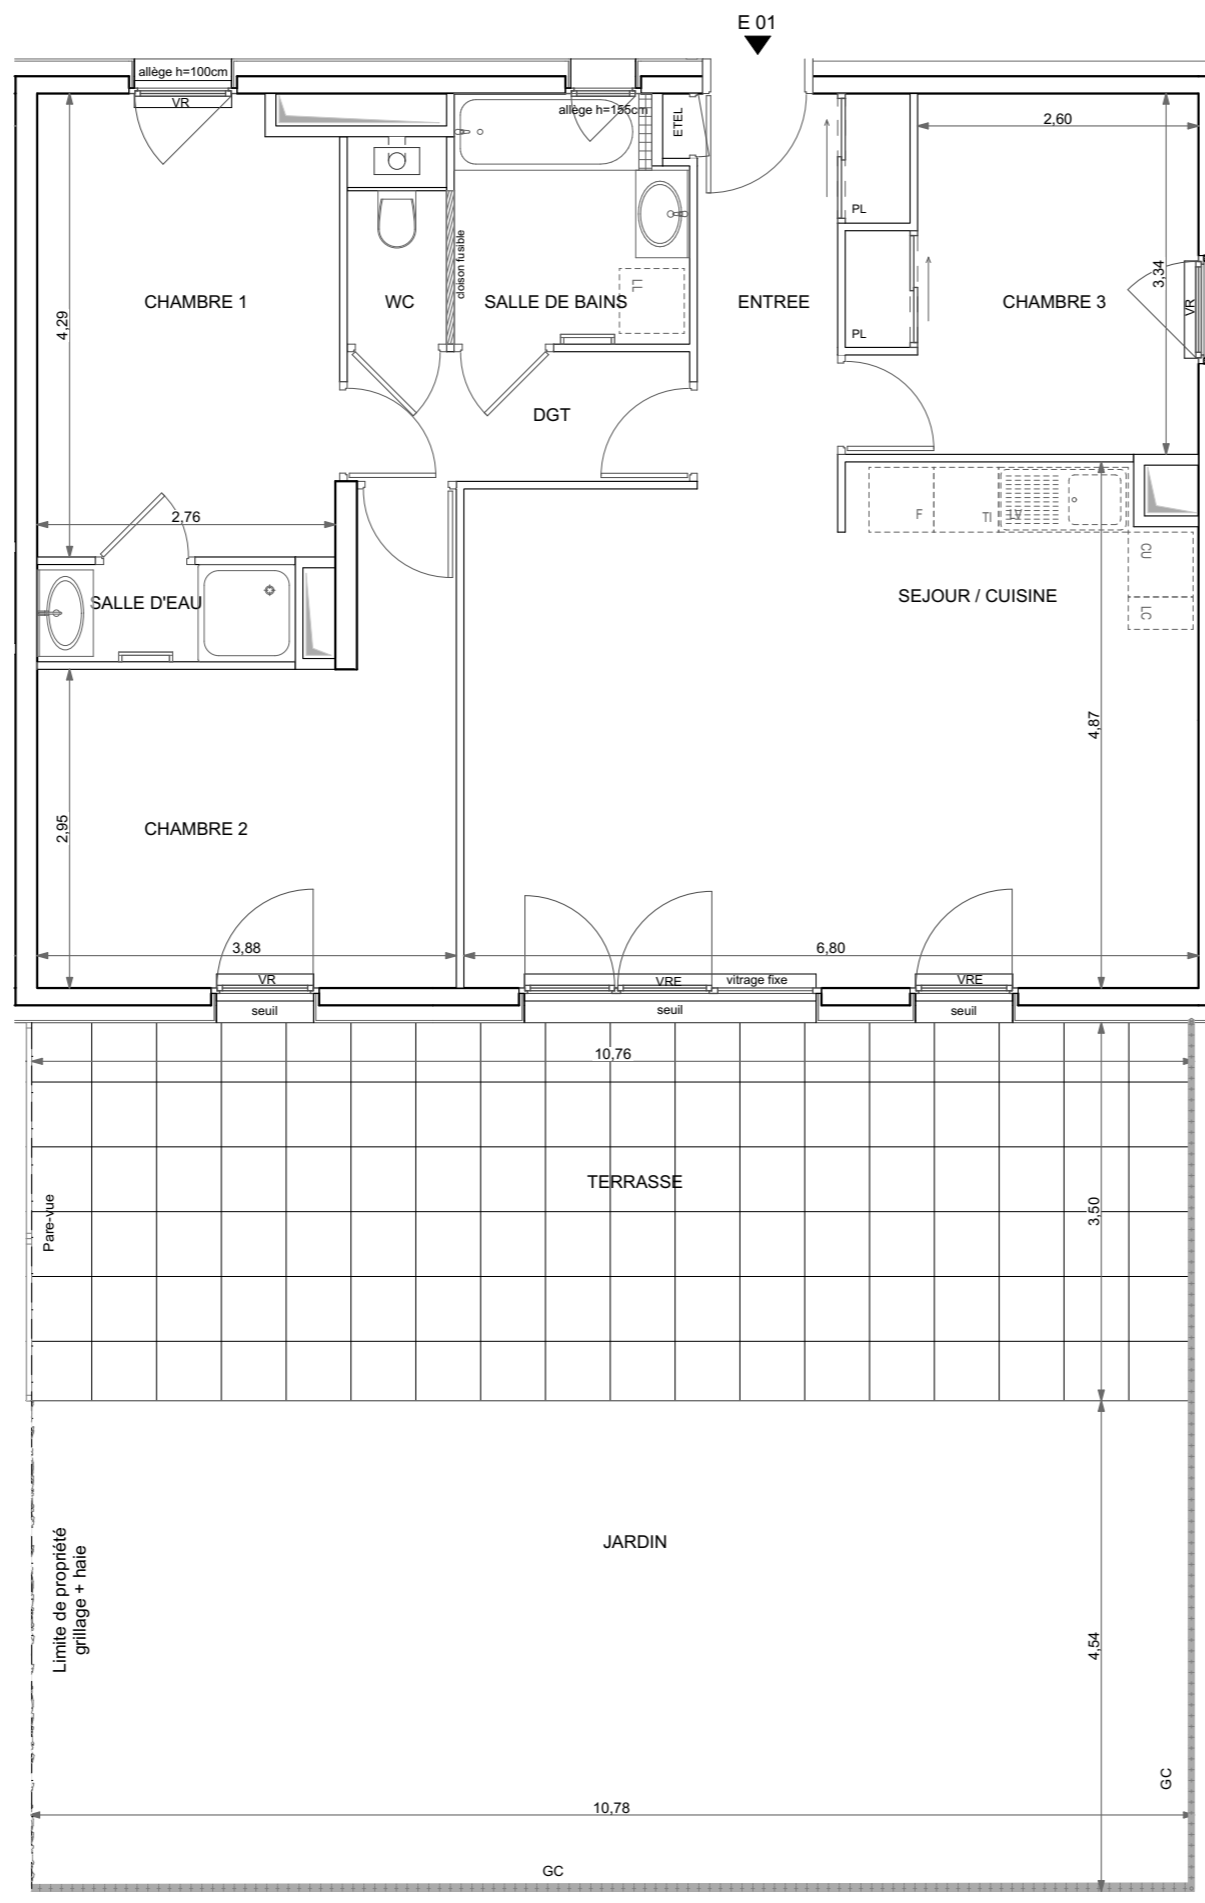

ENTREE	5,24 m ²
SEJOUR / CUISINE	32,17 m ²
CHAMBRE 1	11,54 m ²
CHAMBRE 2	12,98 m ²
CHAMBRE 3	10,02 m ²
SALLE D'EAU	2,15 m ²
SALLE DE BAINS	4,82 m ²
WC	1,31 m ²
DGT	3,80 m ²
SURFACE TOTALE HABITABLE	84,03 m²
TERRASSE	37,66 m ²
JARDIN	48,47 m ²
SURFACE TOTALE EXTERIEURE	86,13 m²
SURFACE TOTALE PRIVATIVE	170,16 m²

LEGENDE

EMPLACEMENTS ELEMENTS DE CUISINE :		
LL	LAVE-LINGE	CUI BLOC CUISSON
LV	LAVE-VAISSELLE	F REFRIGERATEUR
TI	TIROIRS	LC LINEAIRE COMPLEMENT.
AV	ALLEGE VITREE	ETEL ESPACE TECHNIQUE ELECTRIQUE DU LOGT.
VRE	VOLET ROULANT ELECTRIQUE	
GC	GARDE-CORPS	

	FAUX-PLAFOND OU SOFFITE		RADIATEUR
	RETOMBEE DE POUTRE		SECHE-SERV.

Hauteur sous plafond des pièces principales sauf mention particulière : 2.50 m

Echelle		Date	03/07/2020	Indice : 0
---------	--	------	------------	------------