

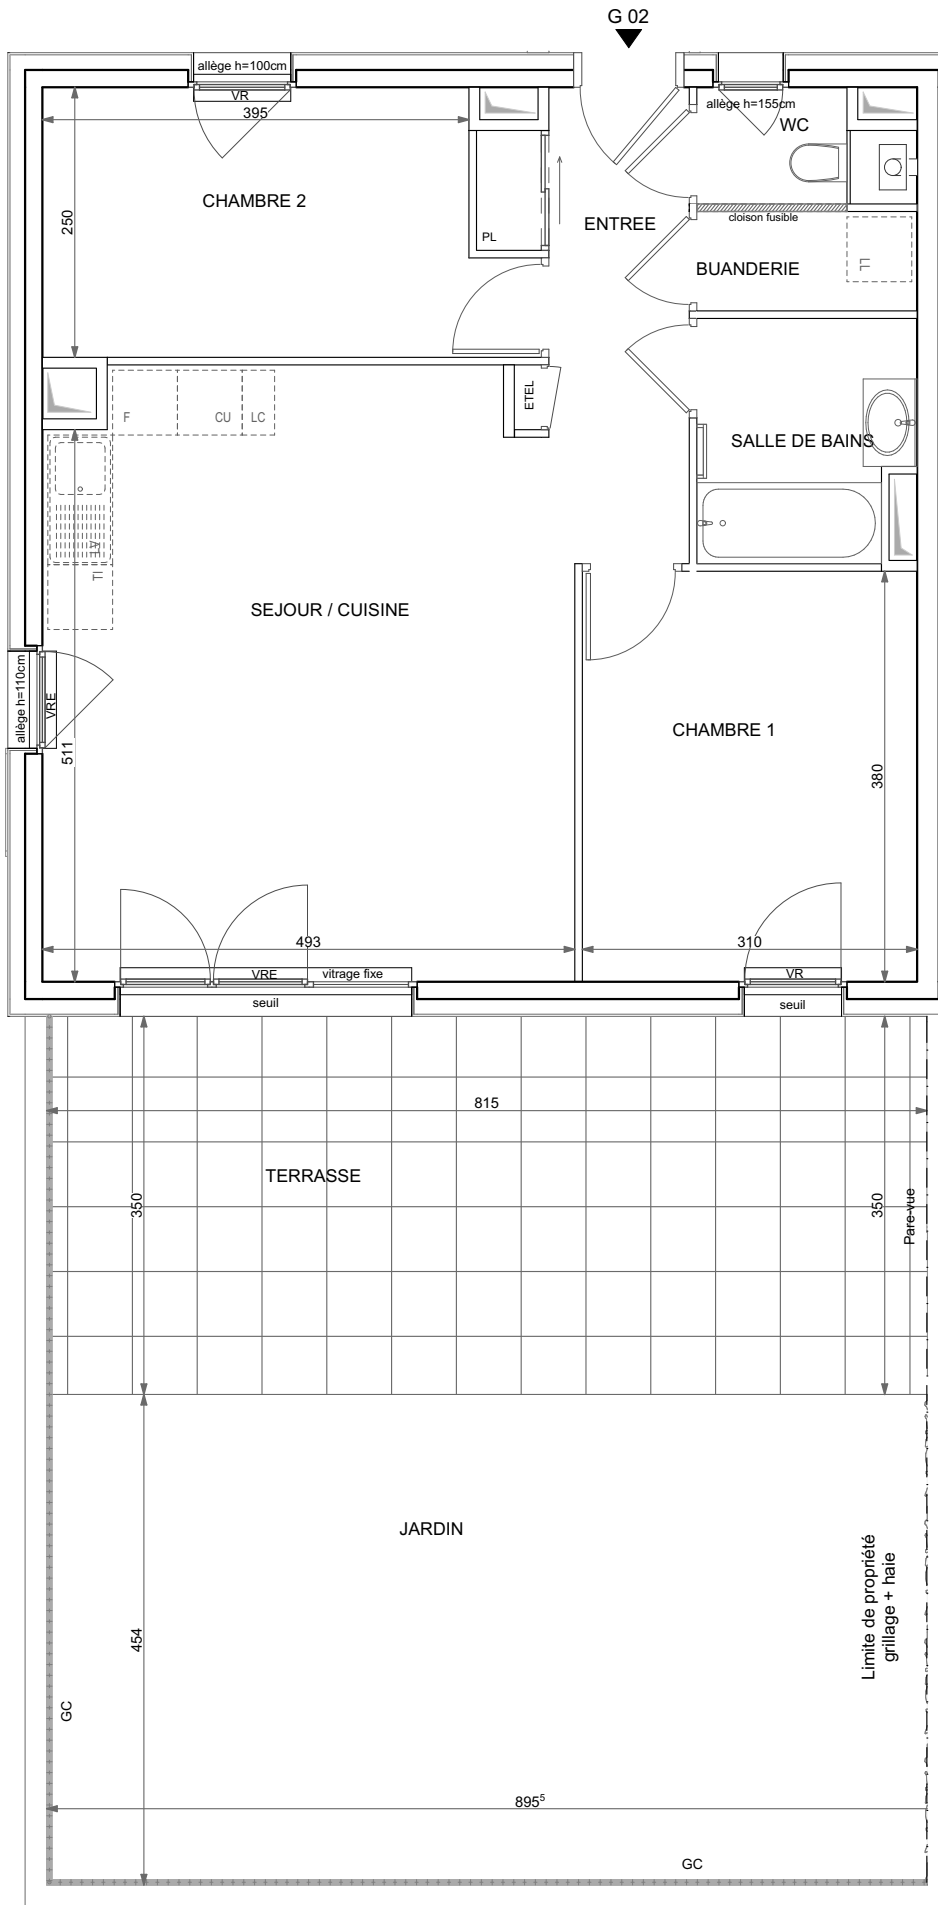


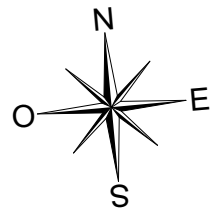

LA CLÉ DES CHAMPS

Vignes sur norbet

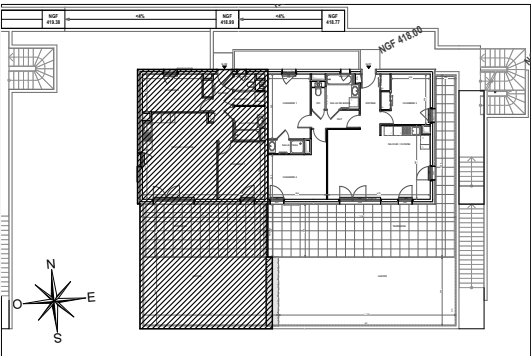

HALL GENTIANE

Appartement de 3 pièces
n° G.02 au RDC

ENTREE	6,20 m²
SEJOUR / CUISINE	27,35 m²
CHAMBRE 1	11,78 m²
CHAMBRE 2	10,49 m²
SALLE DE BAINS	4,33 m²
WC	1,50 m²
BUANDERIE	1,88 m²
SURFACE TOTALE HABITABLE	63,53 m²
TERRASSE	28,56 m²
JARDIN	37,03 m²
SURFACE TOTALE EXTERIEURE	65,59 m²
SURFACE TOTALE PRIVATIVE	129,12 m²

LEGENDE

EMPLACEMENTS ELEMENTS DE CUISINE :			
LL	LAVE-LINGE	CUI	BLOC CUISSON
LV	LAVE-VAISSELLE	F	REFRIGERATEUR
TI	TIROIRS	LC	LINEAIRE COMPLEMENT.
AV	ALLEE VITREE	ETEL	ESPACE TECHNIQUE ELECTRIQUE DU LOGT.
VRE	VOLET ROULANT ELECTRIQUE		
GC	GARDE-CORPS		

	FAUX-PLAFOND OU SOFFITE		RADIATEUR
	RETOMBEE DE POUTRE		SECHE-SERV.

Hauteur sous plafond des pièces principales sauf mention particulière : 2.50 m

Echelle		Date	03/07/2020	Indice : 0
---------	--	------	------------	------------