



# Factory

2-4 rue Annino, 6 rue Ampère  
42000 Saint-Etienne



Construire l'avenir ensemble®  
45 Quai Charles de Gaulle - 69006 Lyon  
Tel : 04 37 51 05 14



Bâtiment 2




Bâtiment 1

Type de logement : T3

Étage : R+3

N° de logement : A305

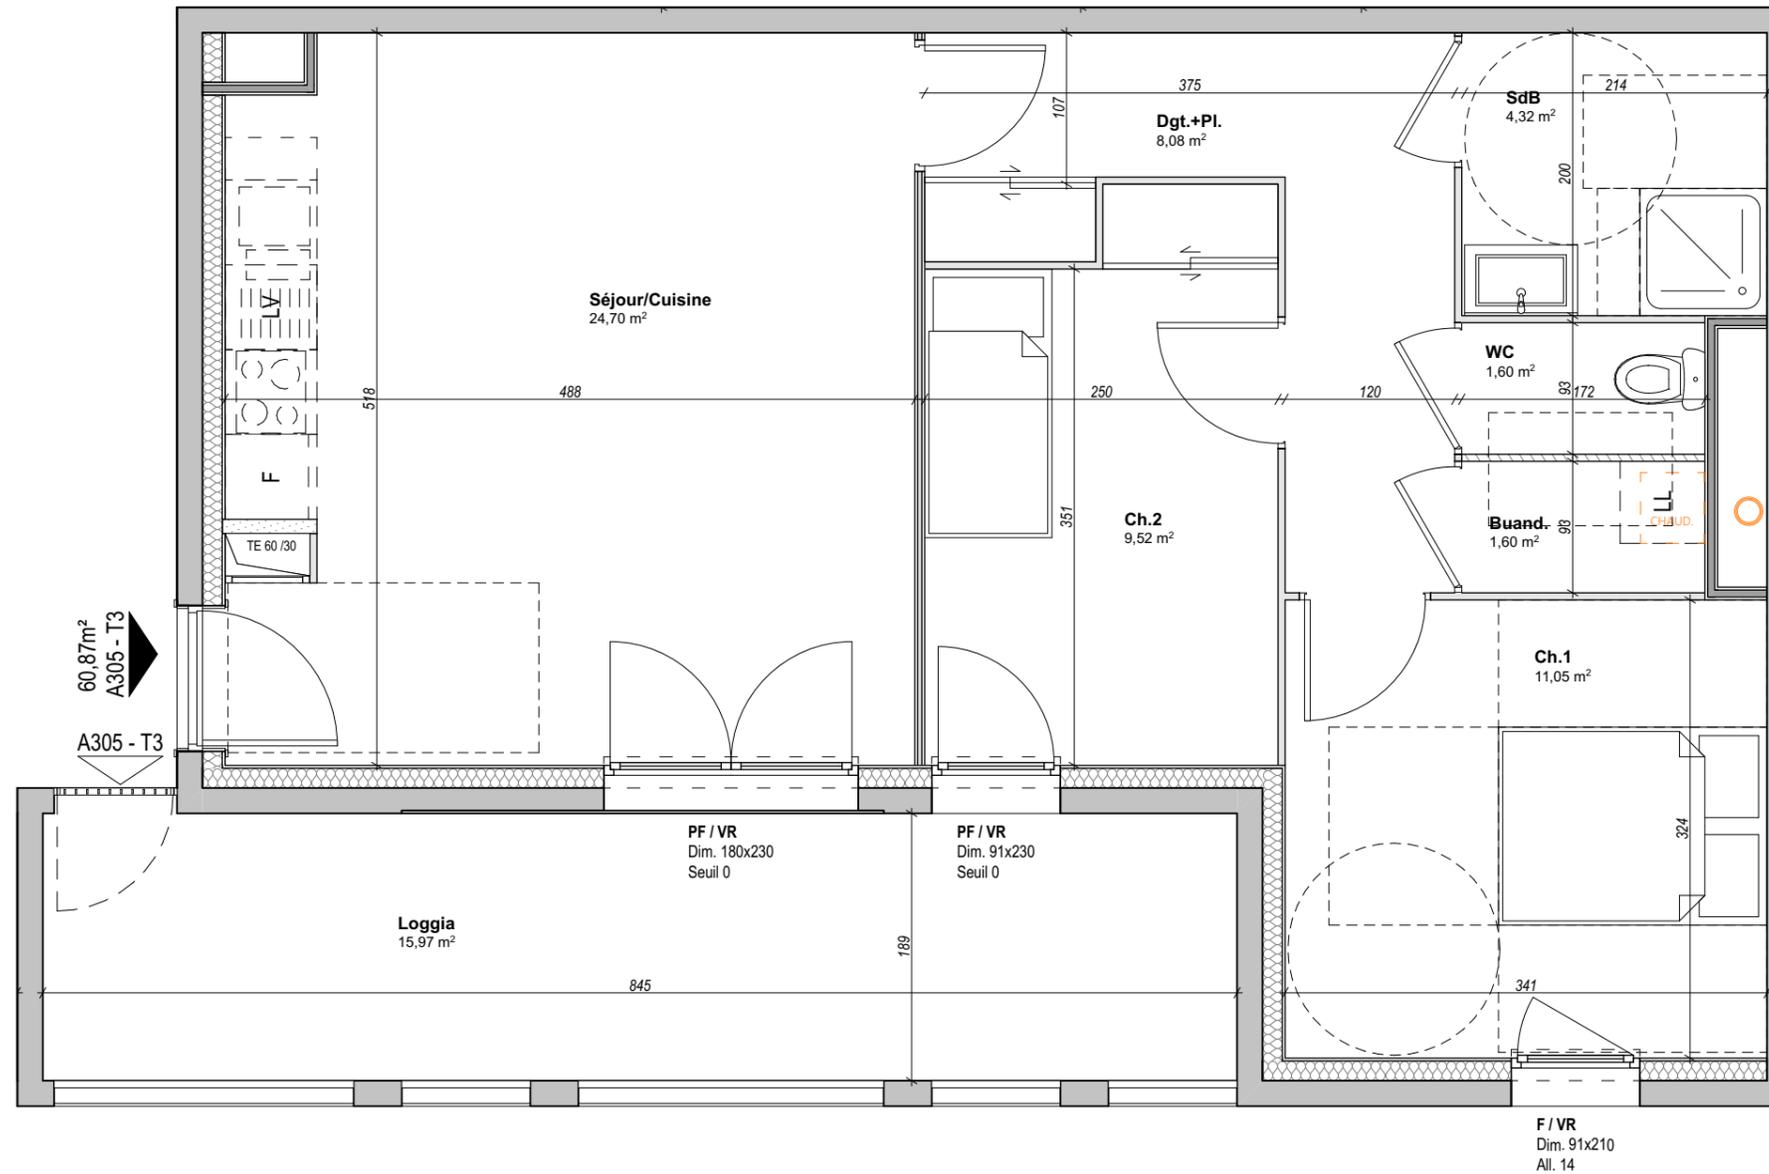

| PIECE          | SURFACE         |
|----------------|-----------------|
| Séjour/Cuisine | 24,70           |
| Dgt.+Pl.       | 8,08            |
| Ch.1           | 11,05           |
| Ch.2           | 9,52            |
| SdB            | 4,32            |
| WC             | 1,60            |
| Buand.         | 1,60            |
| <b>TOTAL</b>   | <b>60,87 m²</b> |

|              |                 |
|--------------|-----------------|
| Loggia       | 15,97           |
| <b>TOTAL</b> | <b>15,97 m²</b> |

|              |                 |
|--------------|-----------------|
| <b>TOTAL</b> | <b>76,84 m²</b> |
|--------------|-----------------|

Le 09/06/2020

Indice : 0

### LEGENDE

|                                      |                                |
|--------------------------------------|--------------------------------|
| PF/VR: Porte-fenêtre / Volet roulant | F: Emplacement réfrigérateur   |
| F/VR: Fenêtre / Volet roulant        | LL: Emplacement Lave-linge     |
| TE: Tableau Electrique               | LV: Emplacement Lave-vaisselle |
| Cloison amovible                     | Faux-plafond / Soffite         |
| Garde-corps                          | Chaudière                      |



Echelle graphique

Echelle : 1:50



Des modifications sont susceptibles d'être apportées à ce plan en fonction des nécessités techniques ou réglementaires lors de la réalisation.  
Les surfaces indiquées sont approximatives conformément à l'article R261-25 du CCH.  
Les retombées, soffites, faux-plafonds, trappes de visite, gaines, canalisations, radiateurs, l'emplacement des équipements et implantations électriques, ainsi que la hauteur sous plafond, la hauteur des seuils et allèges sont figurés à titre indicatif.  
La hauteur des seuils correspond à la différence de niveau entre les sols finis intérieurs et extérieurs et ne tient pas compte de l'obstacle à enjamber.  
Les plantations éventuelles ne sont pas contractuelles. L'équipement électroménager et mobilier éventuellement indiqué sur plans n'es pas fourni. (hormis meuble de salle de bain / salle d'eau et kitchenette)

