



Factory

2-4 rue Annino, 6 rue Ampère
42000 Saint-Etienne



Construire l'avenir ensemble®
45 Quai Charles de Gaulle - 69006 Lyon
Tel : 04 37 51 05 14



Bâtiment 1

Type de logement : T2

Etage : R+2

N° de logement : B204


PIECE	SURFACE
Séjour / Cuisine	20,92
Dgt.+Pl.	3,51
Ch.	12,72
SdE	3,96
WC	1,05
Rgt.	1,21
TOTAL	43,37 m²

Loggia	8,83
TOTAL	52,20 m²

Le 09/06/2020
Indice : 0

LEGENDE

PF/VR: Porte-fenêtre / Volet roulant	F: Emplacement réfrigérateur
F/VR: Fenêtre / Volet roulant	LL: Emplacement Lave-linge
TE: Tableau Electrique	LV: Emplacement Lave-vaisselle
Cloison amovible	Faux-plafond / Soffite
Garde-corps	Chaudière

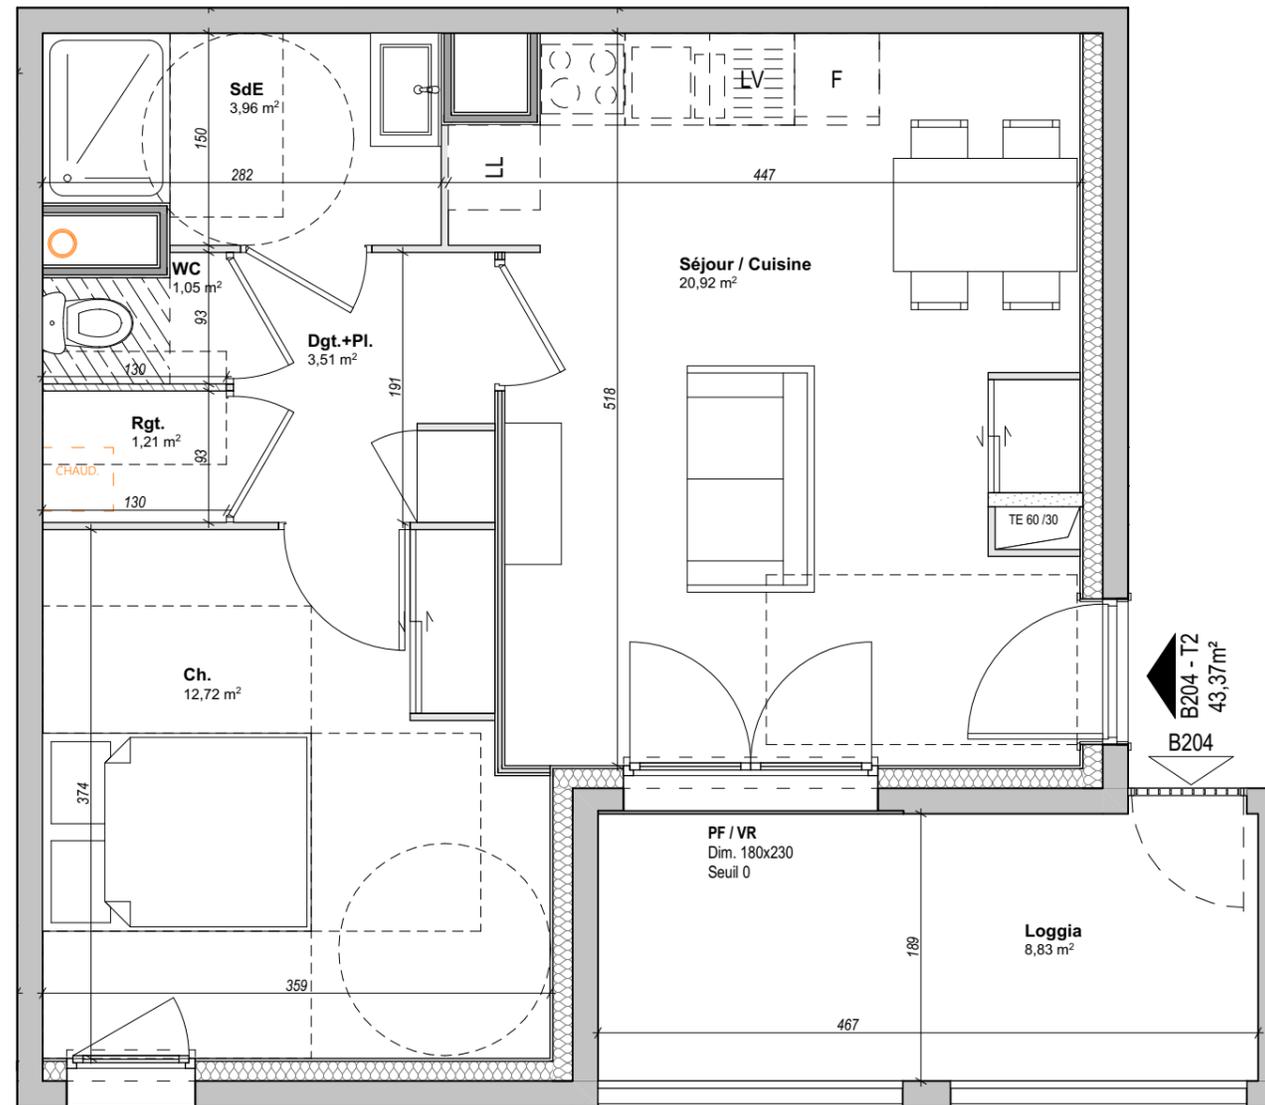

F / VR
Dim. 91x210
All. 14

B204 - T2
43,37 m²
B204

Echelle graphique

Echelle : 1:50



Des modifications sont susceptibles d'être apportées à ce plan en fonction des nécessités techniques ou réglementaires lors de la réalisation.
Les surfaces indiquées sont approximatives conformément à l'article R261-25 du CCH.
Les retombées, soffites, faux-plafonds, trappes de visite, gaines, canalisations, radiateurs, l'emplacement des équipements et implantations électriques, ainsi que la hauteur sous plafond, la hauteur des seuils et allèges sont figurés à titre indicatif.
La hauteur des seuils correspond à la différence de niveau entre les sols finis intérieurs et extérieurs et ne tient pas compte de l'obstacle à enjamber.
Les plantations éventuelles ne sont pas contractuelles. L'équipement électroménager et mobilier éventuellement indiqué sur plans n'es pas fourni. (hormis meuble de salle de bain / salle d'eau et kitchenette)

