



# LA FERME DE CHESSY

CHEMIN DU BICHERET  
77 700 - CHESSY

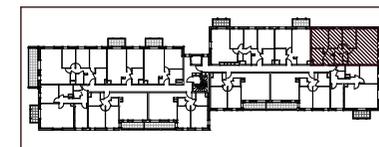

## Hall 4 Appartement de 4 pièces n°4209 au 2e étage

ENTRÉE	8,31	m <sup>2</sup>
SÉJOUR	21,56	m <sup>2</sup>
CUISINE	9,16	m <sup>2</sup>
CHAMBRE 1	11,34	m <sup>2</sup>
CHAMBRE 2	9,08	m <sup>2</sup>
CHAMBRE 3	9,08	m <sup>2</sup>
SDB	5,68	m <sup>2</sup>
RGT	2,85	m <sup>2</sup>
WC	1,26	m <sup>2</sup>
<b>SURFACE TOTALE HABITABLE</b>	<b>78,32</b>	<b>m<sup>2</sup></b>
BALCON	12,55	m <sup>2</sup>
<b>SURFACE TOTALE EXTERIEURE</b>	<b>12,55</b>	<b>m<sup>2</sup></b>
<b>SURFACE TOTALE PRIVATIVE</b>	<b>90,87</b>	<b>m<sup>2</sup></b>

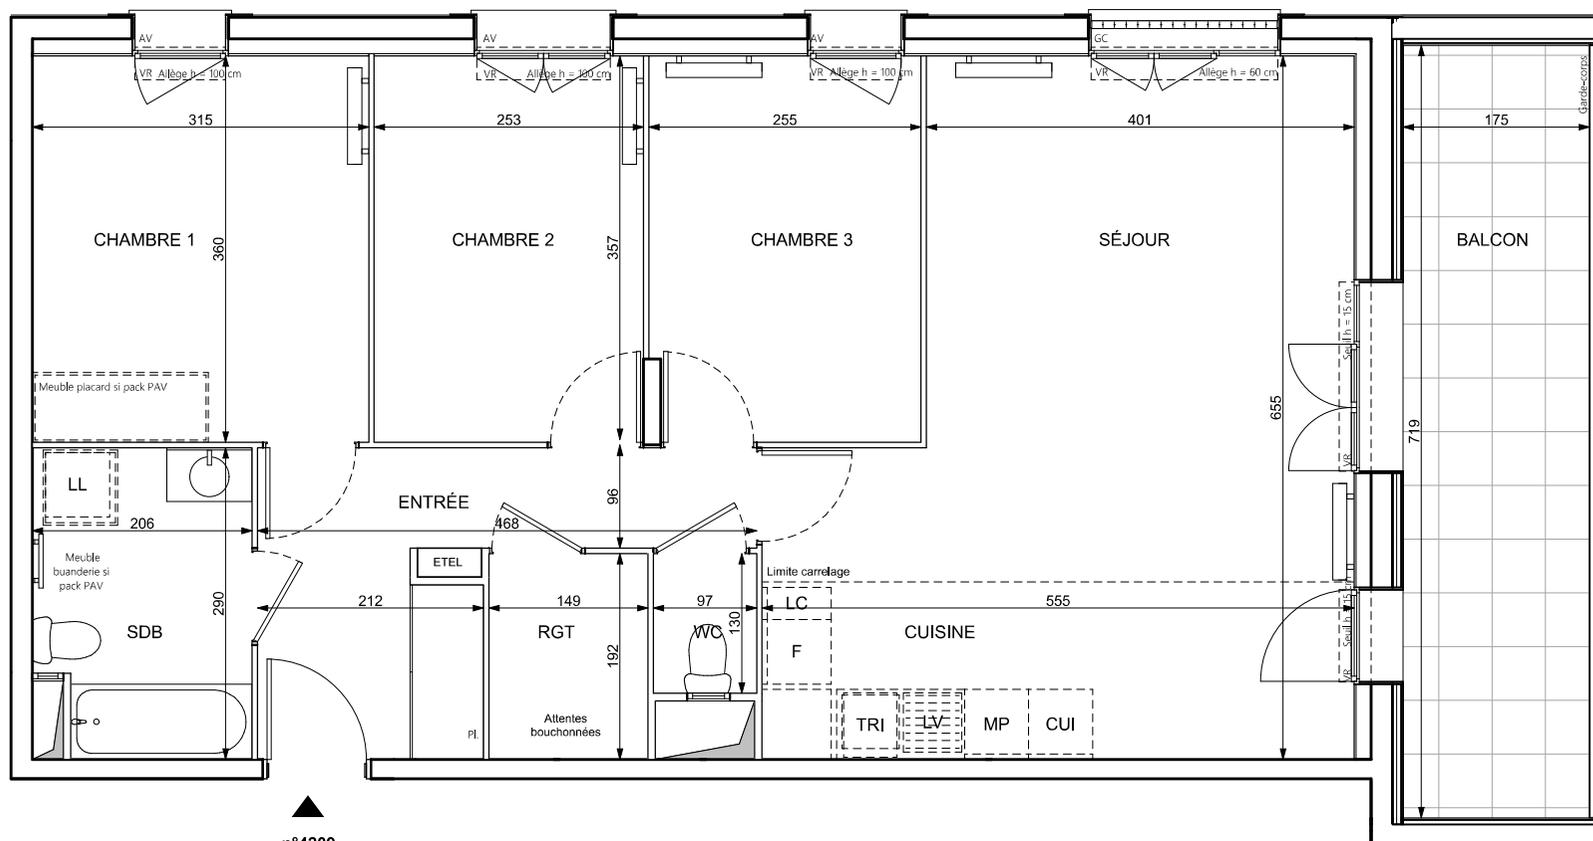

n°4209

DES MODIFICATIONS SONT SUSCEPTIBLES D'ÊTRE APPORTÉES À CE PLAN EN FONCTION DES NECESSITÉS TECHNIQUES OU RÉGLEMENTAIRES DE LA RÉALISATION, TANT EN CE QUI CONCERNE LES DIMENSIONS LIBRES, QUE L'ÉQUIPEMENT, LES SURFACES, LES HAUTEURS SOUS PLAFOND AINSI QUE LES HAUTEURS DE SEUILS OU D'ALLÈGES INDICUÉES SONT APPROXIMATIVES, LES RETOMBÉES, SOFFITES, FAUX-PLAFONDS, TRAPPES DE VISITES, AINSI QUE L'EMPLACEMENT DES DESCENTES D'EAUX PLUVIALES, DES ÉQUIPEMENTS SANITAIRES NE SONT PAS TOUS FIGURÉS OU LE SONT À TITRE INDICATIF, LE NOMBRE, LA TAILLE ET L'EMPLACEMENT DES RADIATEURS SONT DONNÉS À TITRE INDICATIF ET SERONT PRÉCISÉS APRÈS ÉTUDE THERMIQUE, AUCUN ÉLÉMENT DE CUISINE N'EST FOURNI HORS ACHAT PACK.

**LEGENDE**

LL	LAVE-LINGE	CUI	BLOC CUISSON
LV	LAVE-VAISSELLE	F	REFRIGÉRATEUR
TRI	TRI SELECTIF	LC	LINEAIRE COMPLEMENT. (EXIGENCE NF HABITAT)
MP	MODULE PACK (SI PACK PAV OU PALACHETE EN SUPPLEMENT)	LIMITE SUP. DES TRAPPES DE VISITE DES CUISINES < 75CM DU SO. FIN	
AV	ALLEGE VITREE	VR	VOLET ROULANT
GC	GARDE-CORPS	ETEL	ESPACE TECH. ELEC. DU LOGEMENT
	SOFFITE		RADIATEUR
	RETOMBÉE DE POUTRE		SECHE-SERV.

Hauteur sous plafond des pièces principales sauf mention particulière : 2,50 m

Echelle 0 0,5 1m Date 22/06/2020 Indice : 0