



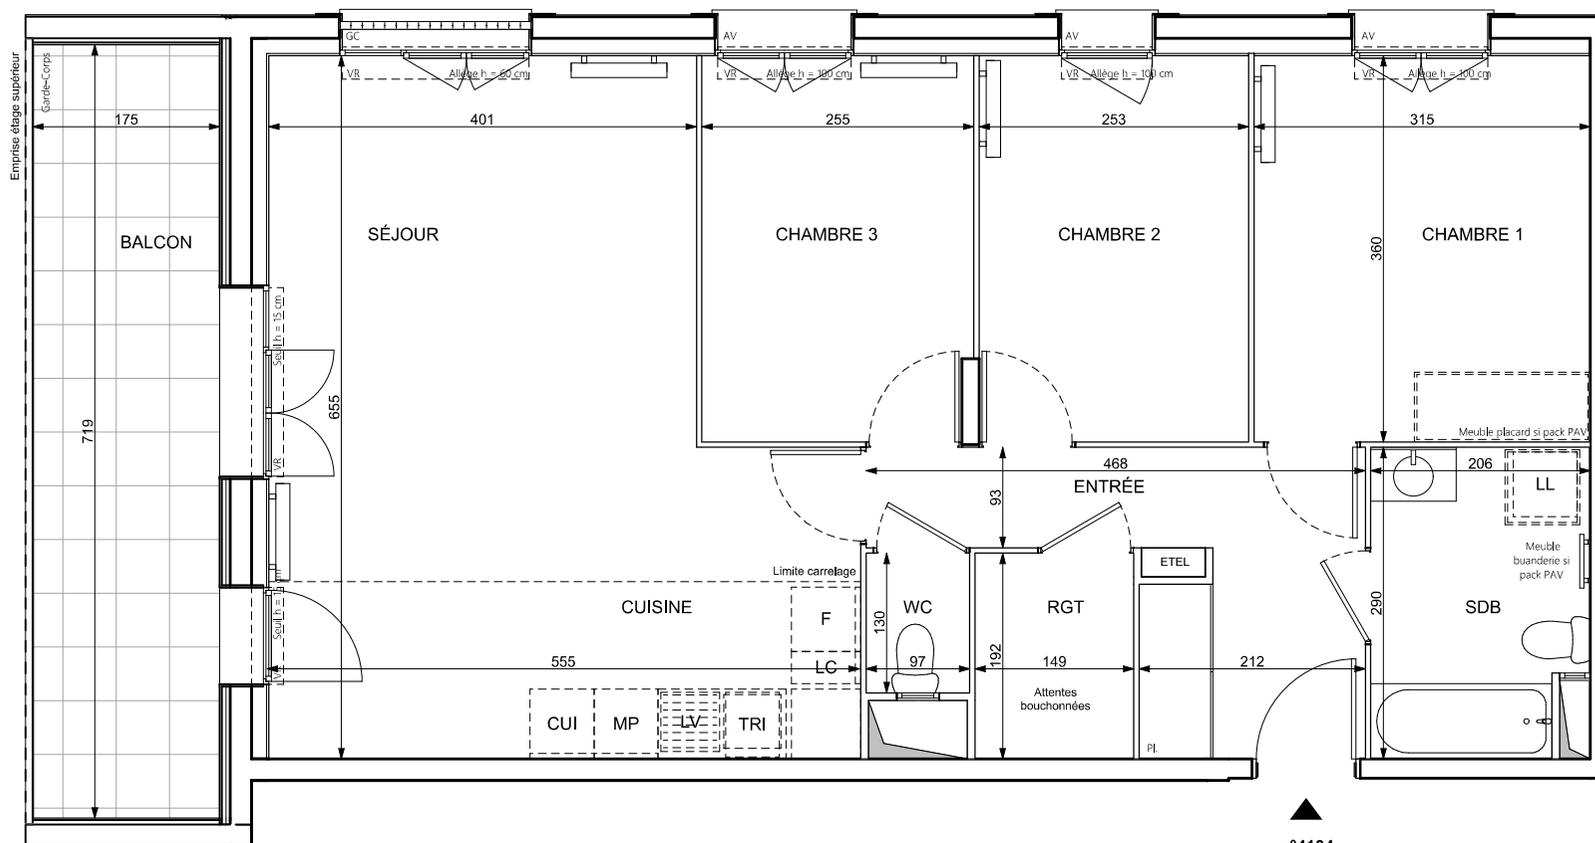

LA FERME DE CHESSY

CHEMIN DU BICHERET
77 700 - CHESSY

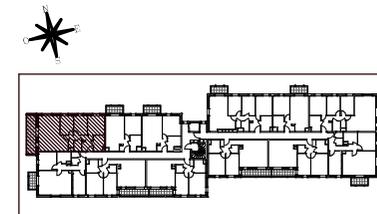

n°4104

Hall 4 Appartement de 4 pièces n°4104 au 1^{er} étage

ENTRÉE	8,31	m ²
SÉJOUR	21,56	m ²
CUISINE	9,16	m ²
CHAMBRE 1	11,34	m ²
CHAMBRE 2	9,08	m ²
CHAMBRE 3	9,08	m ²
RGT	2,85	m ²
SDB	5,68	m ²
WC	1,26	m ²
SURFACE TOTALE HABITABLE	78,32	m²
BALCON	12,56	m ²
SURFACE TOTALE EXTERIEURE	12,56	m²
SURFACE TOTALE PRIVATIVE	90,88	m²

LEGENDE			
LL	LAVE-LINGE	CUI	BLOC CUISSON
LAV	LAVE-VAISSELLE	F	REFRIGERATEUR
TRI	TRI SELECTIF	LC	LINÉAIRE COMPLEMENT. (EXIGENCE NF HABITAT)
MP	MODULE PACK (SI PACK PAV OU PALACHETE EN SUPPLEMENT)	LIMITE SUP. DES TRAPPES DE VISITE DES CUISINES < 75CM DU SO. FIN	
AV	ALLEGE VITREE	VR	VOLET ROULANT
GC	GARDE-CORPS	ETEL	ESPACE TECH. ELEC.DU LOGEMENT
	SOFFITE		RADIATEUR
	RETOMBEE DE POUTRE		SECHE-SERV.

Hauteur sous plafond des pièces principales sauf mention particulière : 2,50 m

DES MODIFICATIONS SONT SUSCEPTIBLES D'ÊTRE APPORTÉES À CE PLAN EN FONCTION DES BESOINS TECHNIQUES OU RÉGLEMENTAIRES DE LA RÉALISATION, TANT EN CE QUI CONCERNE LES DIMENSIONS LIBRES, QUE L'ÉQUIPEMENT. LES SURFACES, LES HAUTEURS SOUS PLAFOND AINSI QUE LES HAUTEURS DE SEUILS OU D'ALÈGES INDICQUÉES SONT APPROXIMATIVES, LES RETOMBÉES, SOFFITES, FAUX-PLAFONDS, TRAPPES DE VISITES, AINSI QUE L'EMPLACEMENT DES DESCENTES D'EAUX PLUVIALES, DES ÉQUIPEMENTS SANITAIRES NE SONT PAS TOUS FIGURÉS OU LE SONT À TITRE INDICATIF. LE NOMBRE, LA TAILLE ET L'EMPLACEMENT DES RADIATEURS SONT DONNÉS À TITRE INDICATIF ET SERONT PRÉCISÉS APRÈS ÉTUDE THERMIQUE, AUCUN ÉLÉMENT DE CUISINE N'EST FOURNI HORS ACHAT PACK.

Echelle	0 0,5 1m	Date	22/06/2020	Indice : 0
---------	----------	------	------------	------------