




NORD

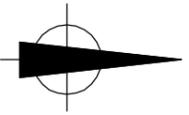

aplomb toiture

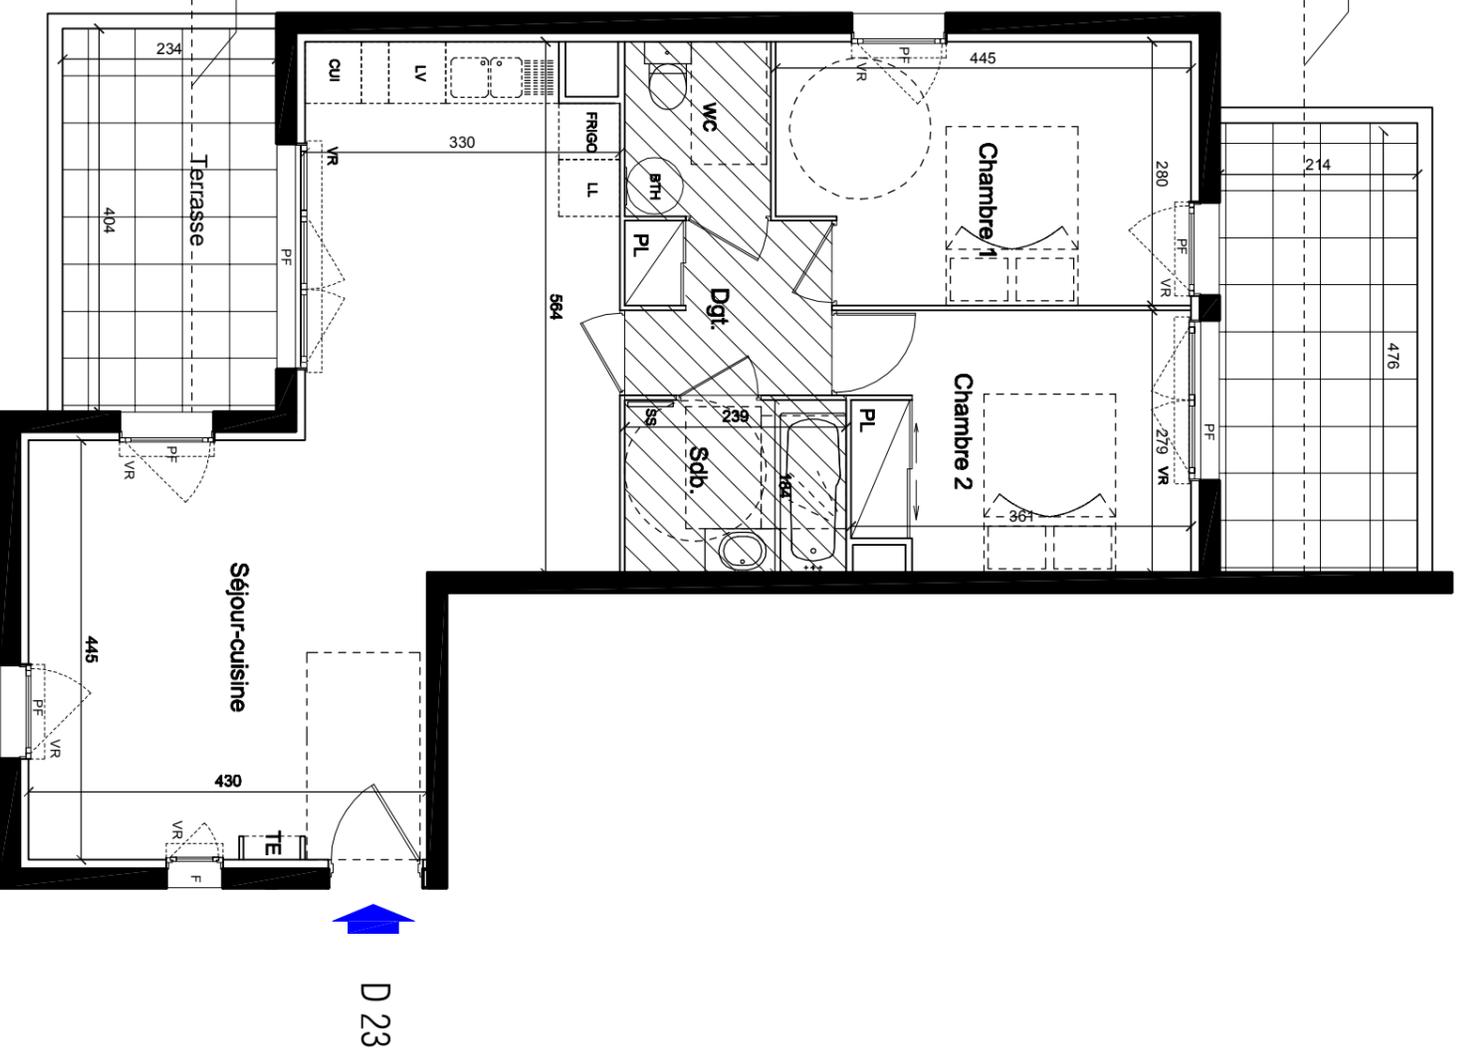

Ech: 1/75 ème

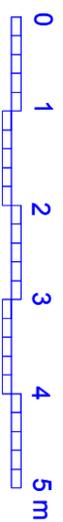

LEGENDE	
TE	Tableau électrique
PL	Placard
VR	Volet roulant
LV	Lave vaisselle
LL	Lave Linge
CUI	Cuisson
SS	Sèche serviette
F	Fenêtre
PF	Porte fenêtre
BTH	Faux Plafond
SS	Ballon thermodynamique
	Sèche serviette


Des modifications sont susceptibles d'être apportées à ce plan en fonction des nécessités techniques de réalisation tant en ce qui concerne les dimensions libres que l'équipement. Les retombées, soffites, faux plafonds, canalisations, ainsi que les équipements de toutes les pièces ne sont figurés qu'à titre indicatif. Les indications portées sur les plans ainsi que les surfaces ne peuvent être considérées comme définitives.

PITCH PROMOTION

Construire l'avenir ensemble®

PITCH PROMOTION
Immeuble Anis
51, avenue Simone Veil
06200 Nice


INFINI D'AZUR
DOMAINE PRIVÉ

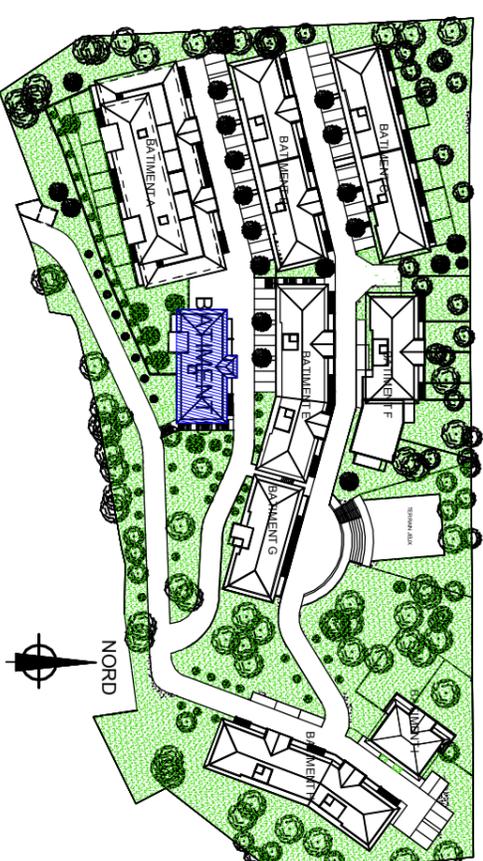

Plan de repérage

Bâtiment D

NORD

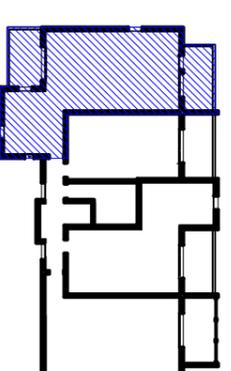

T3 D23

Niveau 2

Séjour-cuisine	35.21 m2
Chambre 1	11.84 m2
Chambre 2	9.97 m2
Sdb.	4.40 m2
Wc	2.87 m2
Dgt.	4.04 m2

Total surfaces habitables	68.33 m2
Terrasse 1	10.19 m2
Terrasse 2	9.45 m2
Total surfaces privées	87.97 m2

INDICE 0

Mars 2019