


SANS ECHELLE

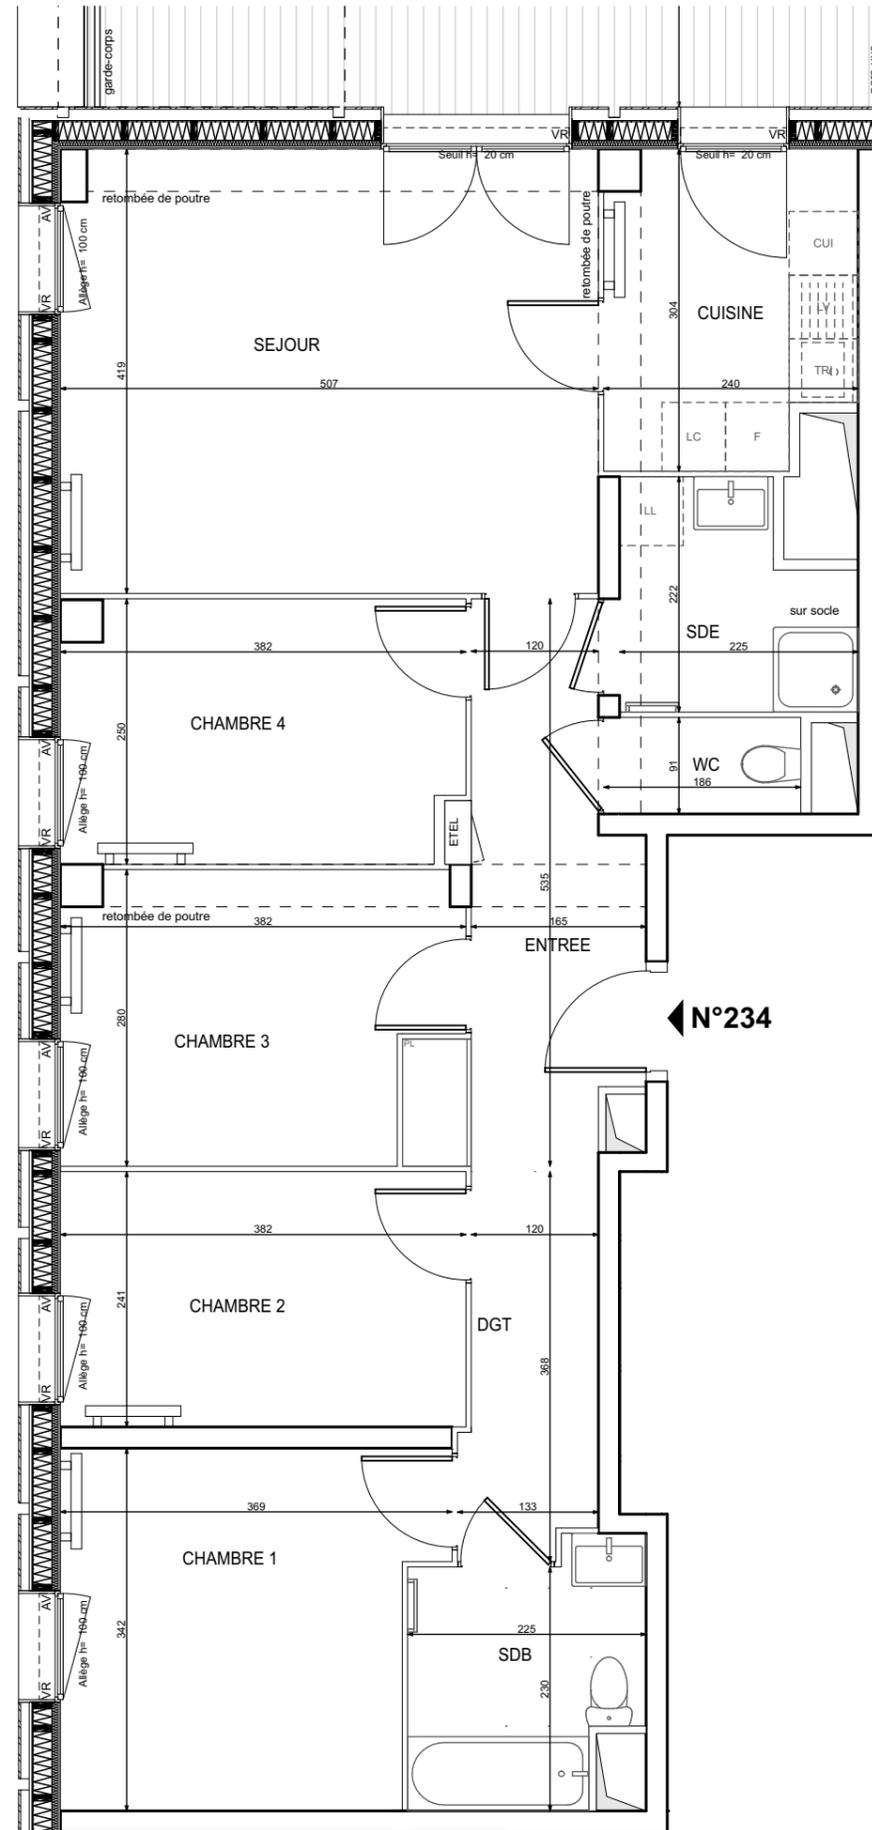


← N°234



## WOOD PARC

42 AVENUE DU MARECHAL DE LATTRE DE TASSIGNY, 94120 FONTENAY SOUS BOIS

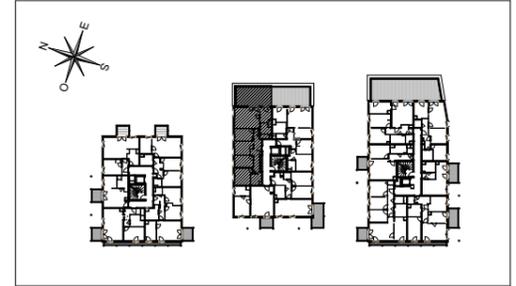

## HALL BOISEA

Appartement de 5 pièces  
N° 234 au Troisième étage

|                                 |                            |
|---------------------------------|----------------------------|
| ENTREE                          | 8,3 m <sup>2</sup>         |
| SEJOUR                          | 21,1 m <sup>2</sup>        |
| CUISINE                         | 6,7 m <sup>2</sup>         |
| CHAMBRE 1                       | 11,5 m <sup>2</sup>        |
| CHAMBRE 2                       | 9,2 m <sup>2</sup>         |
| CHAMBRE 3                       | 9,7 m <sup>2</sup>         |
| CHAMBRE 4                       | 9,2 m <sup>2</sup>         |
| SALLE DE BAINS                  | 5,0 m <sup>2</sup>         |
| SALLE D'EAU                     | 4,4 m <sup>2</sup>         |
| WC                              | 1,7 m <sup>2</sup>         |
| DEGAGEMENT                      | 4,4 m <sup>2</sup>         |
| <b>SURFACE TOTALE HABITABLE</b> | <b>91,2 m<sup>2</sup></b>  |
| TERRASSE                        | 28,4 m <sup>2</sup>        |
| <b>SURFACE TOTALE PRIVATIVE</b> | <b>119,6 m<sup>2</sup></b> |

### LEGENDE

|                                    |                |      |                                      |
|------------------------------------|----------------|------|--------------------------------------|
| EMPLACEMENTS ELEMENTS DE CUISINE : |                |      |                                      |
| LL                                 | LAVE-LINGE     | CUI  | BLOC CUISSON                         |
| LV                                 | LAVE-VAISSELLE | F    | REFRIGERATEUR                        |
| TRI                                | TRI SELECTIF   | LC   | LINEAIRE COMPLEMENT.                 |
| AV                                 | ALLEGE VITREE  | ETEL | ESPACE TECHNIQUE ELECTRIQUE DU LOGT. |
| VR                                 | VOLET ROULANT  |      |                                      |
| GC                                 | GARDE-CORPS    |      |                                      |

|  |                         |  |             |
|--|-------------------------|--|-------------|
|  | FAUX-PLAFOND OU SOFFITE |  | RADIATEUR   |
|  | RETOMBEE DE POUTRE      |  | SECHE-SERV. |

Hauteur sous plafond des pièces principales sauf mention particulière : 2.50 m

|         |  |      |            |            |
|---------|--|------|------------|------------|
| Echelle |  | Date | 18/09/2019 | Indice : 0 |
|---------|--|------|------------|------------|