



# WOOD PARC

42 AVENUE DU MARECHAL DE LATTRE DE TASSIGNY, 94120 FONTENAY SOUS BOIS

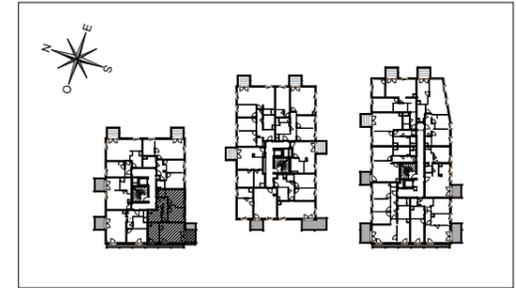

# HALL ARALIA

Appartement de 3 pièces  
N° 123 au Deuxième étage

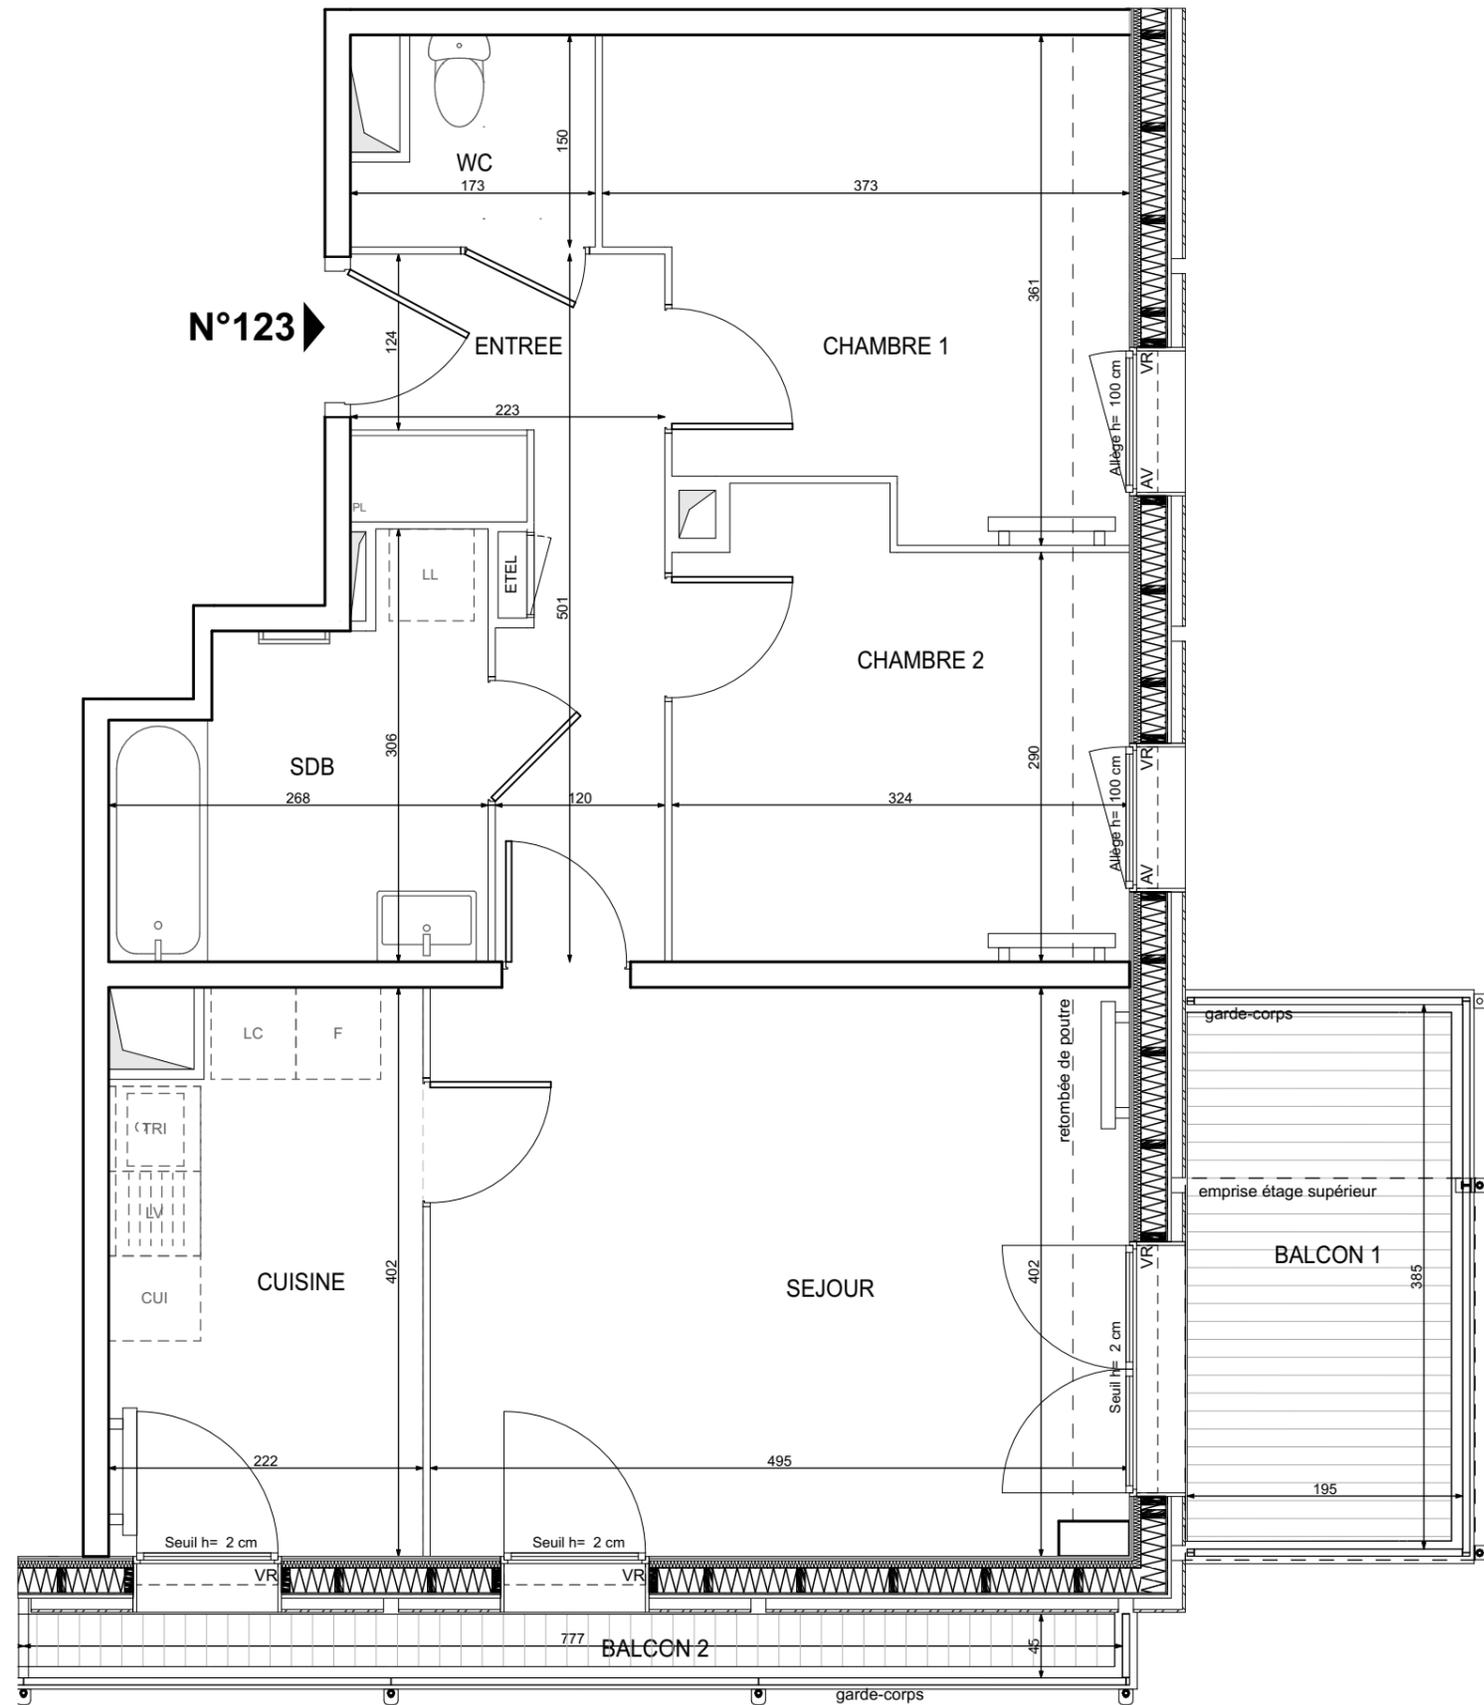

ENTREE	7,7 m <sup>2</sup>
SEJOUR	19,9 m <sup>2</sup>
CUISINE	8,5 m <sup>2</sup>
CHAMBRE 1	11,6 m <sup>2</sup>
CHAMBRE 2	9,9 m <sup>2</sup>
SALLE DE BAINS	6,4 m <sup>2</sup>
WC	2,2 m <sup>2</sup>
<b>SURFACE TOTALE HABITABLE</b>	<b>66,2 m<sup>2</sup></b>
BALCON 1	7,5 m <sup>2</sup>
BALCON 2	3,5 m <sup>2</sup>
<b>SURFACE TOTALE PRIVATIVE</b>	<b>77,2 m<sup>2</sup></b>

**LEGENDE**

EMPLACEMENTS ELEMENTS DE CUISINE :

LL	LAVE-LINGE	CUI	BLOC CUISSON
LV	LAVE-VAISSELLE	F	REFRIGERATEUR
TRI	TRI SELECTIF	LC	LINEAIRE COMPLEMENT.
AV	ALLEGE VITREE	ETEL	ESPACE TECHNIQUE ELECTRIQUE DU LOGT.
VR	VOLET ROULANT		
GC	GARDE-CORPS		

	FAUX-PLAFOND OU SOFFITE		RADIATEUR
	RETOMBEE DE POUTRE		SECHE-SERV.

Hauteur sous plafond des pièces principales sauf mention particulière : 2.50 m

Echelle		Date	18/09/2019	Indice : 0
---------	--	------	------------	------------