
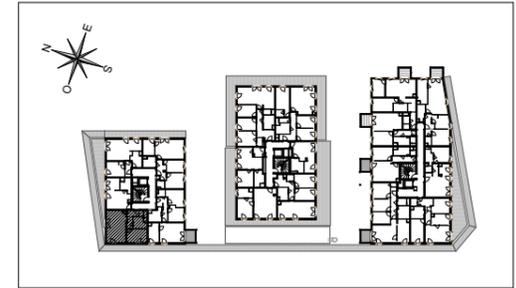


WOOD PARC

42 AVENUE DU MARECHAL DE LATTRE DE TASSIGNY, 94120 FONTENAY SOUS BOIS

N°114

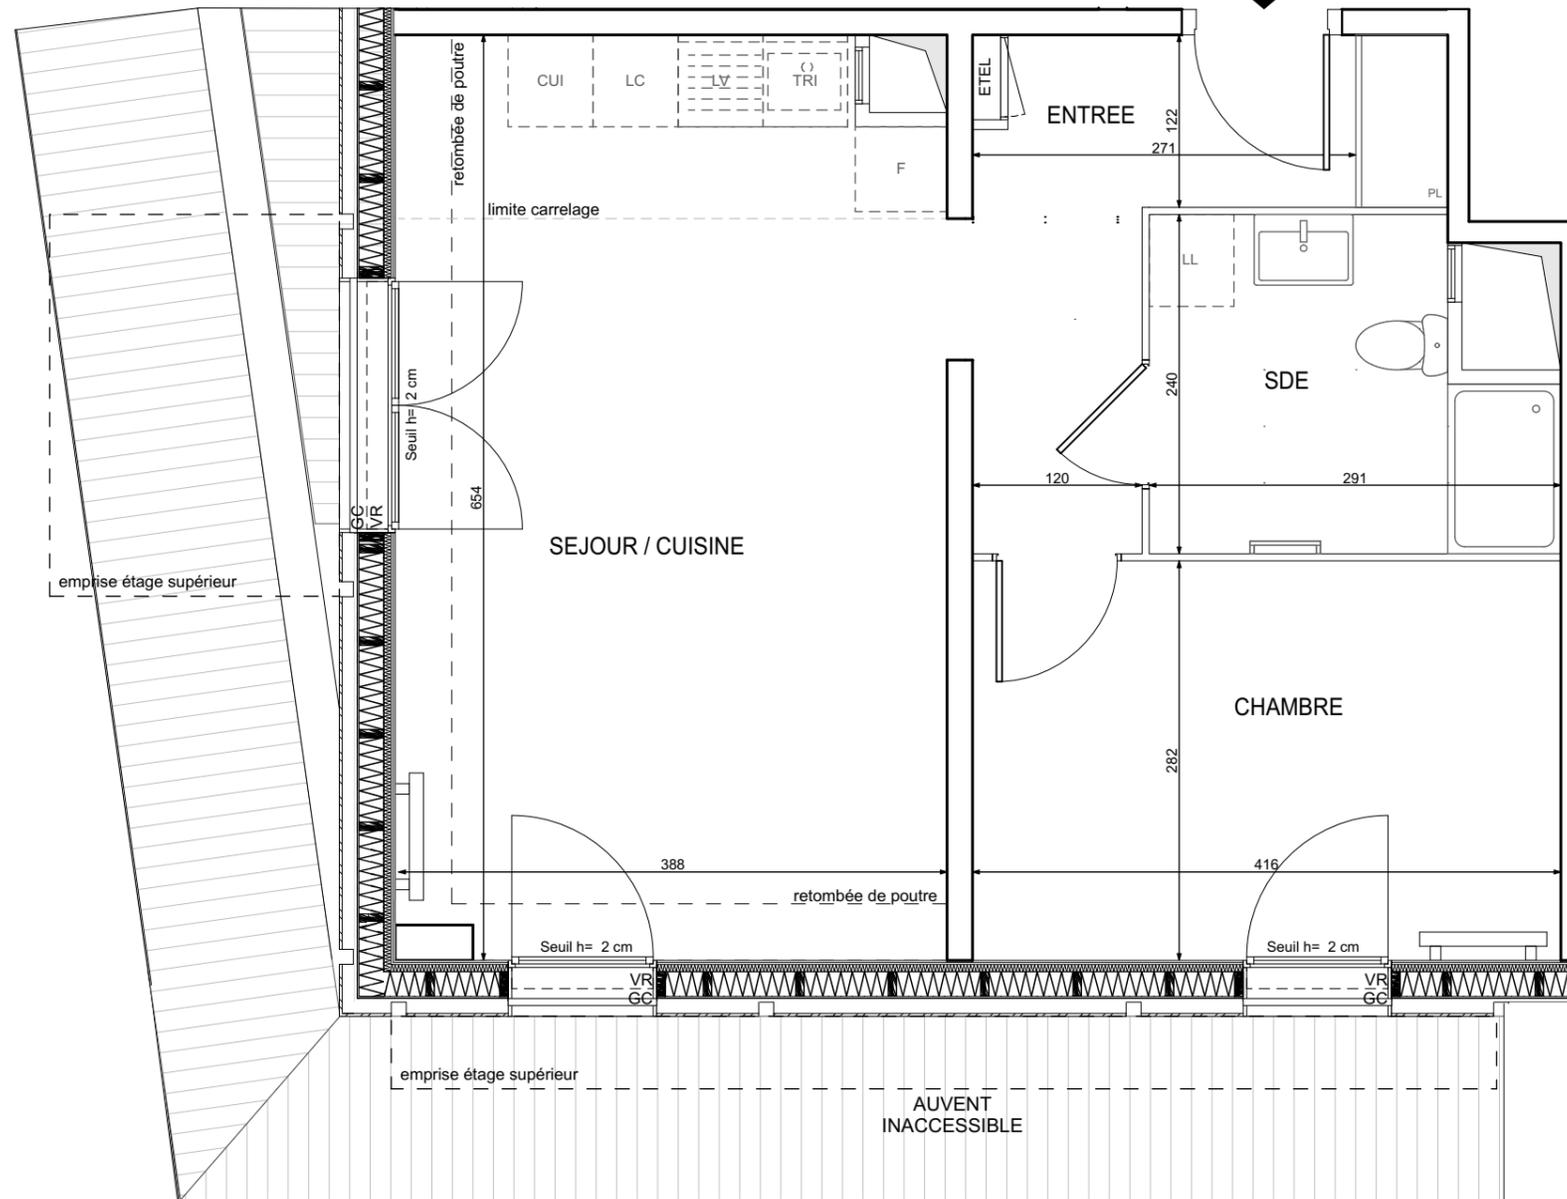

HALL ARALIA

Appartement de 2 pièces
N° 114 au Premier étage

ENTREE	6,9 m ²
SEJOUR / CUISINE	25,1 m ²
CHAMBRE	11,8 m ²
SALLE D'EAU	6,0 m ²
SURFACE TOTALE HABITABLE	49,8 m²

LEGENDE

EMPLACEMENTS ELEMENTS DE CUISINE :			
LL	LAVE-LINGE	CUI	BLOC CUISSON
LV	LAVE-VAISSELLE	F	REFRIGERATEUR
TRI	TRI SELECTIF	LC	LINEAIRE COMPLEMENT.
AV	ALLEGE VITREE	ETEL	ESPACE TECHNIQUE ELECTRIQUE DU LOGT.
VR	VOLET ROULANT		
GC	GARDE-CORPS		

	FAUX-PLAFOND OU SOFFITE		RADIATEUR
	RETOMBEE DE POUTRE		SECHE-SERV.

Hauteur sous plafond des pièces principales sauf mention particulière : 2.50 m

Echelle		Date	18/09/2019	Indice : 0
---------	--	------	------------	------------