


NEO RESIDENCE PRIVEE
251 Avenue Augustin Fresnel - 13100 Aix-en-Provence

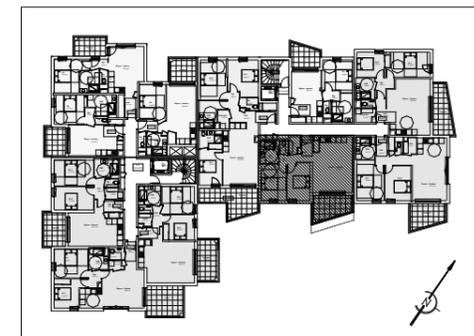

Appartement de 3 pièces
n°B2-24 au R+2

Sejour - Cuisine	27,01
Ch.1	11,75
Ch.2	10,75
SdB	5,05
Hall	4,80
Dgt	2,88
Cellier	2,13
Wc	1,53
SURFACE TOTALE HABITABLE	65,90 m²
Terrasse	11,01
SURFACE TOTALE PRIVATIVE	76,89 m²

LEGENDE

EMPLACEMENTS ELEMENTS DE CUISINE

LL	LAVE LINGE	CUI	BLOC CUISSON
LV	LAVE VAISSELLE	F	REFRIGERATEUR
AV	ALLEGE VITREE	TE	TABEAU ELECTRIQUE (GAINE TECHN. LOGEMENT)
VR	VOLET ROULANT		
GC	GARDE-CORPS		

 FAUX-PLAFOND, SOFFITE



 CLOISON DEMONTABLE

Hauteur sous plafond des pièces principales sauf mention particulière : 2.50 m

Echelle  0 0,50 1

Date 25/02/2020

Indice : A

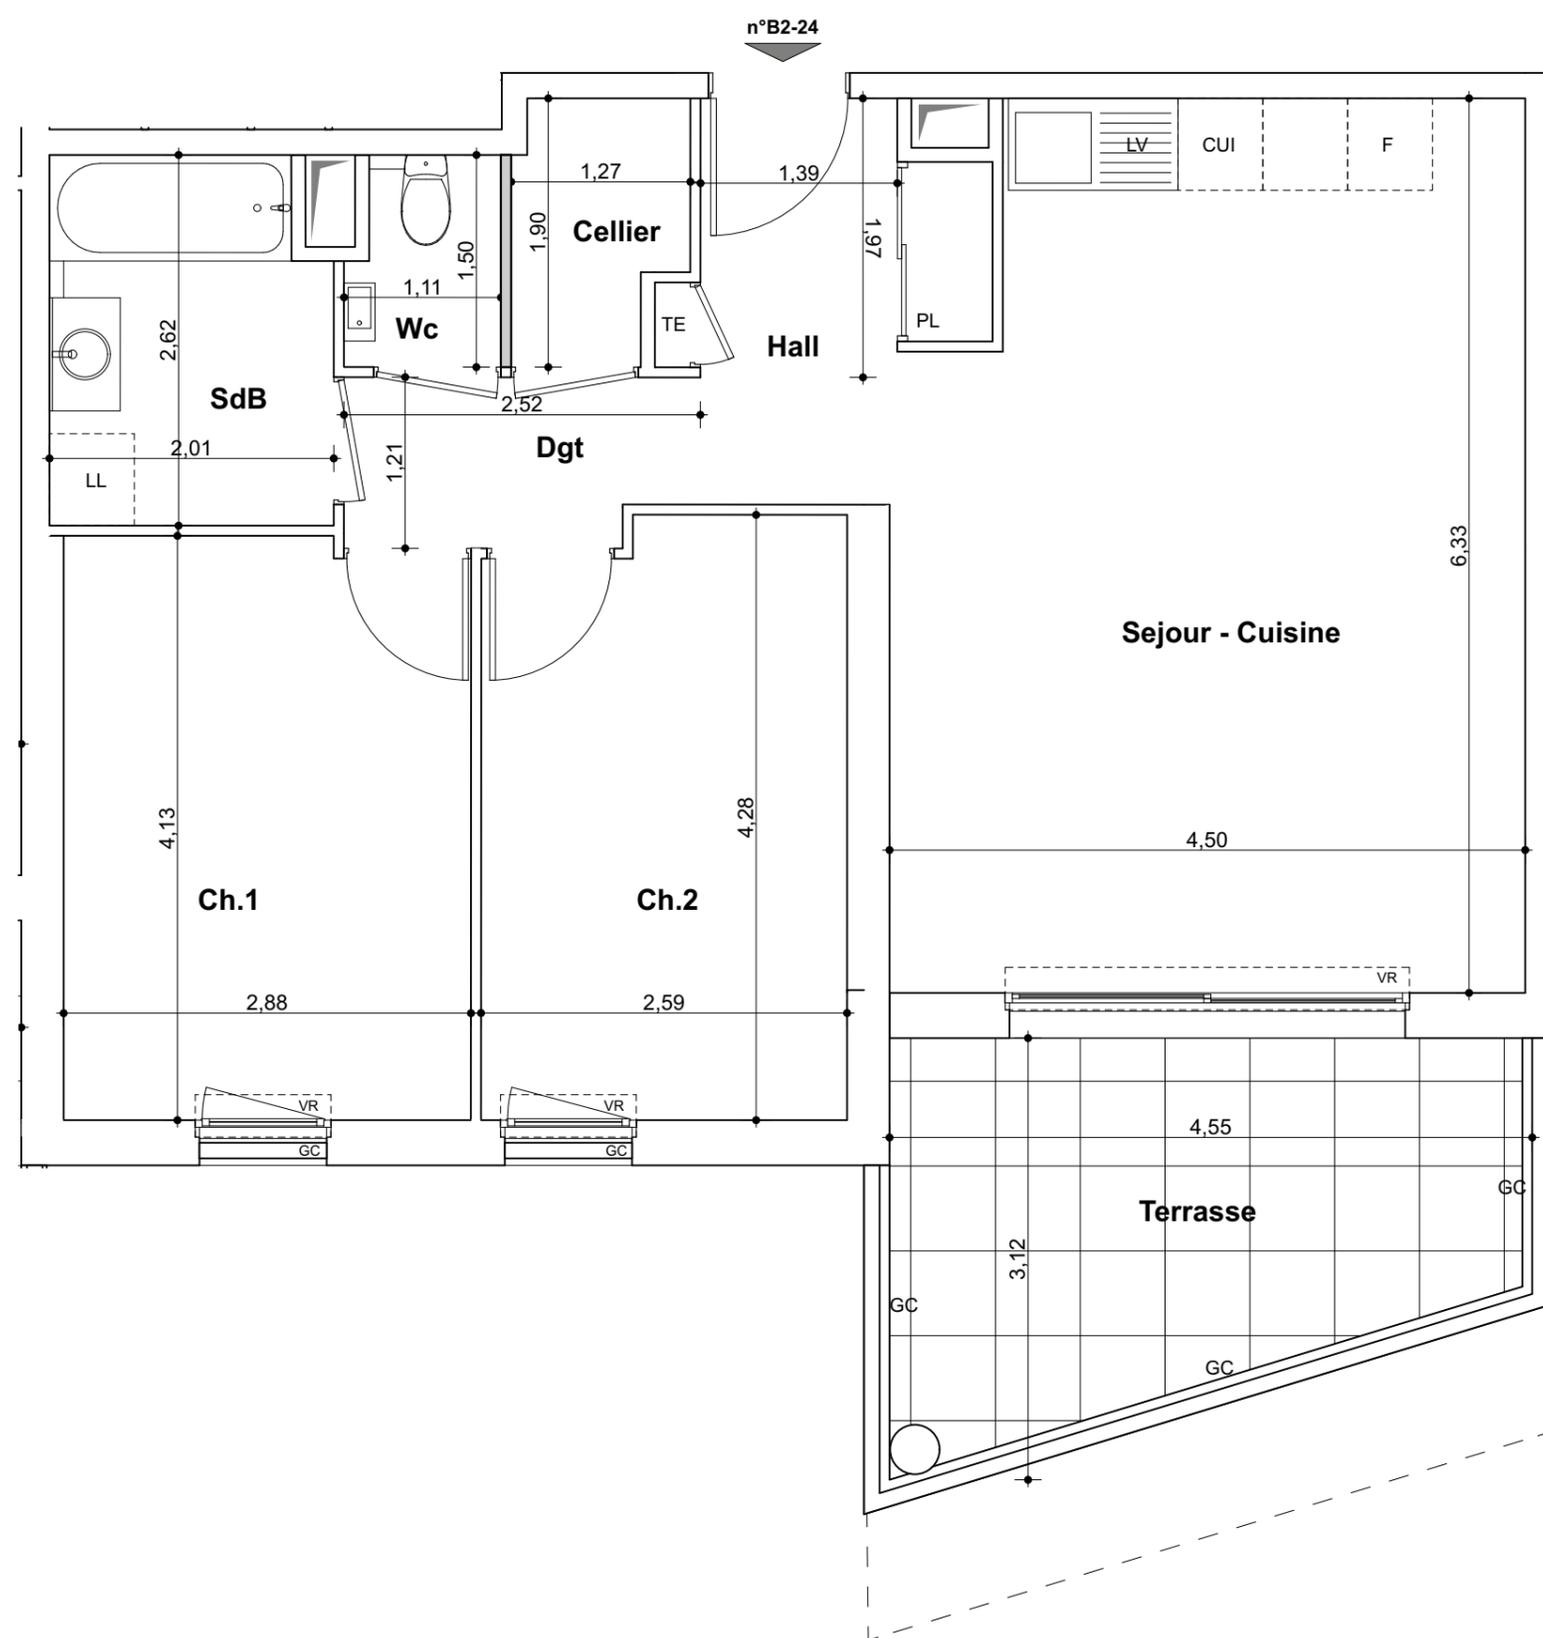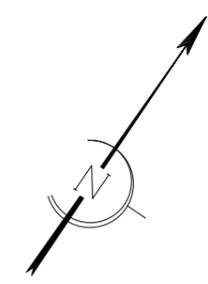

DES MODIFICATIONS SONT SUSCEPTIBLES D'ETRE APPORTEES A CE PLAN EN FONCTION DES NECESSITES OU REGLEMENTATIONS DE LA REALISATION, TANT EN CE QUI CONCERNE LES DIMENSIONS LIBRES, QUE L'EQUIPEMENT. LES SURFACES, LES HAUTEURS SOUS PLAFOND AINSI QUE LES HAUTEURS DE SEUILS OU D'ALLEGES INDIQUEES SONT APPROXIMATIVES. LES RETOMBEEES, SOFFITES, FAUX-PLAFONDS, TRAPPES DE VISITES, AINSI QUE L'EMPLACEMENT DES DESCENTES D'EAUX PLUVIALES, DES EQUIPEMENTS SANITAIRES NE SONT PAS TOUS FIGURES OU LE SONT A TITRE INDICATIF.