


PAVILLON NÉO

1091

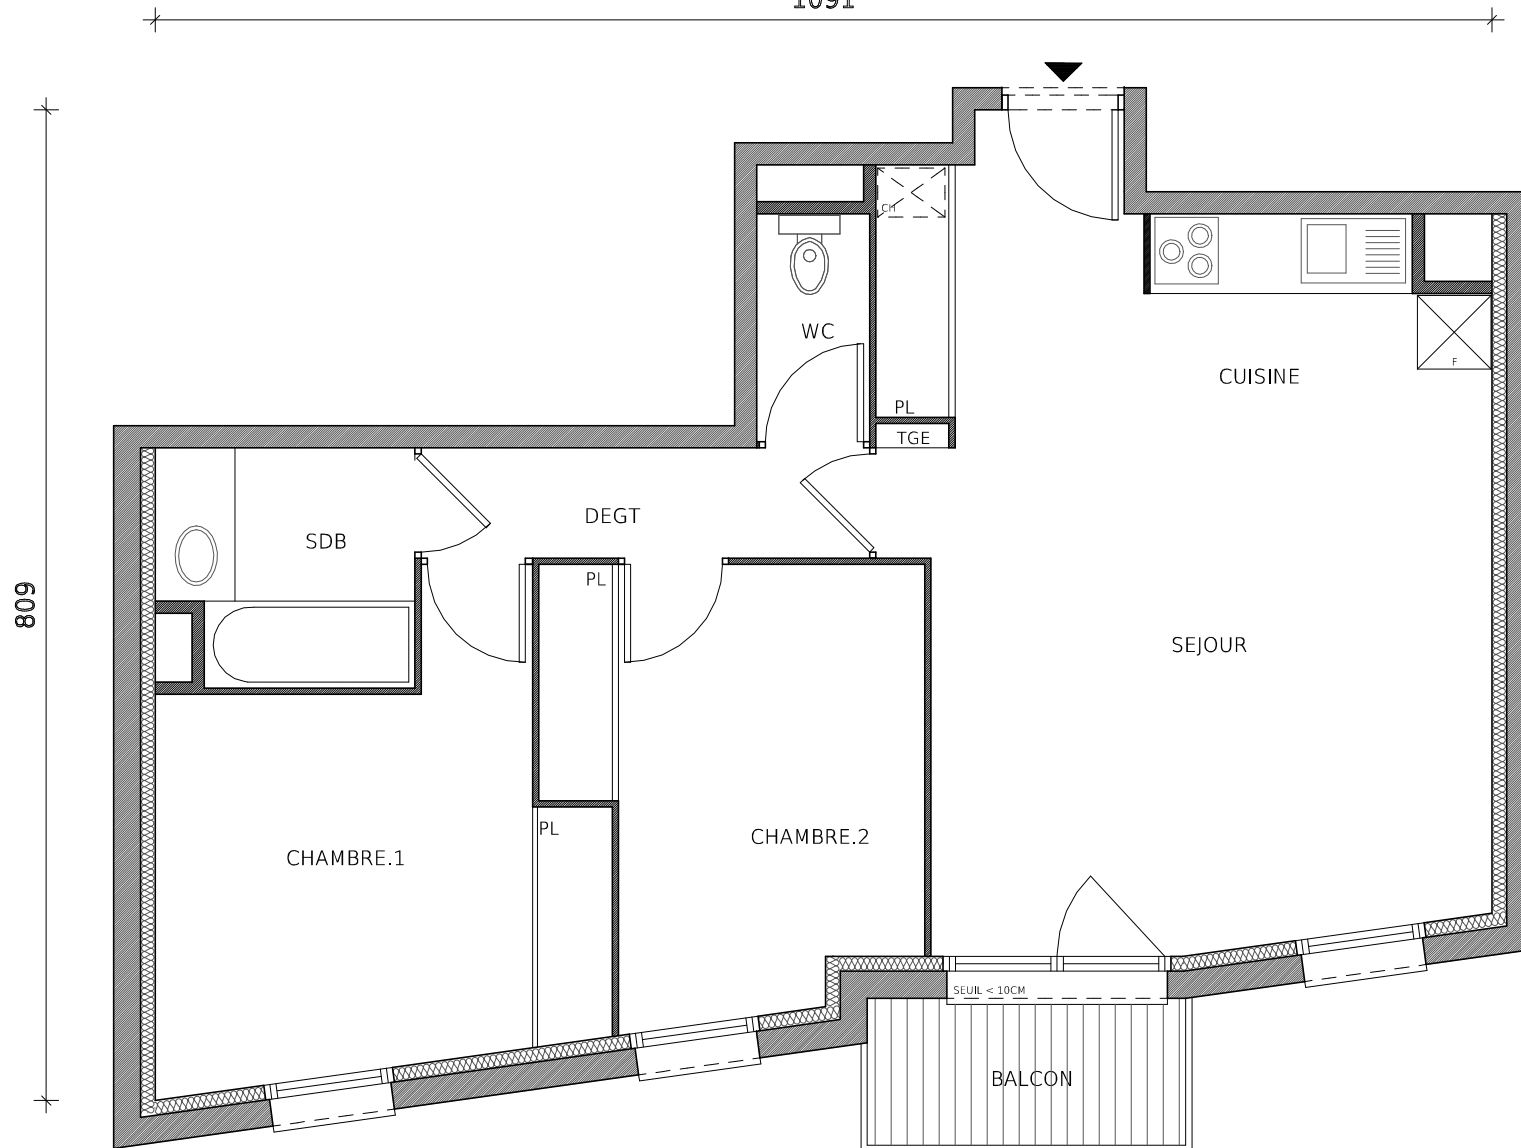

Appartement n°	23
Type	T3
Niveau	1^{er} étage
Batiment	B
	Surface Habitable

Sejour+Cuisine	29.32 m²
Salle de bains	3.85 m²
Wc	1.70 m²
Chambre.1	11.75 m²
Chambre.2	10.15 m²
Degagement	3.25 m²

Surface Totale	60.02 m²
Balcon	3.10 m²

La surface des pieces comprend la surface des placards

Soffite
28 novembre 2017

(le present document est susceptible de modifications techniques et administratives. La hauteur des seuils d' acces aux terrasses et balcons est liee aux contraintes structurelles et au respect des normes constructives et DTU en vigueur)

GREENCITY

IMMOBILIER

2, ESPLANADE COMPANS CAFFARELLI
IMMEUBLE TOULOUSE 2000, BÂTIMENT D - 31000 TOULOUSE
TÉL. 05 62 27 27 00 FAX 05 61 22 11 79