


PAVILLON NÉO

1091

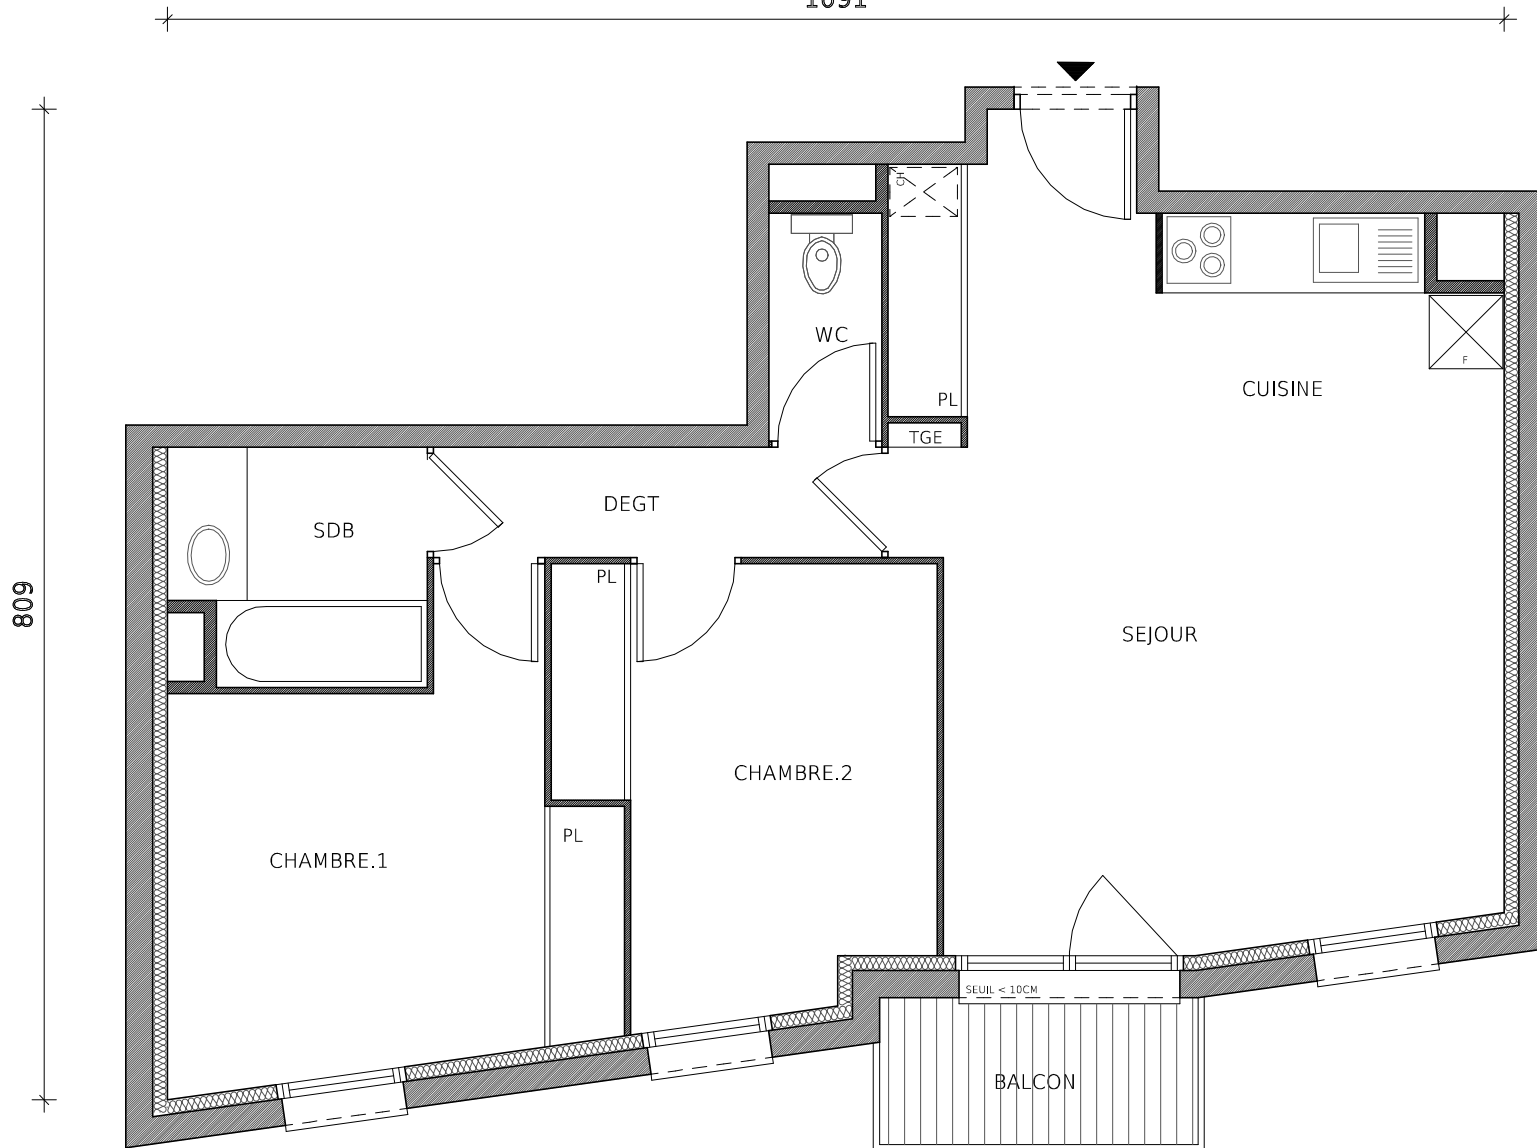

Soffite
28 novembre 2017

(le present document est susceptible de modifications techniques et administratives. La hauteur des seuils d'acces aux terrasses et balcons est liee aux contraintes structurales et au respect des normes constructives et DTU en vigueur)



Appartement n° 26
Type T3
Niveau 2ème étage
Batiment B

Surface
Habitable

Sejour+Cuisine	29.32 m²
Salle de bains	3.85 m²
Wc	1.70 m²
Chambre.1	11.75 m²
Chambre.2	10.15 m²
Degagement	3.25 m²

Surface Totale 60.02 m²
Balcon 3.10 m²

La surface des pieces comprend la surface des placards

GREENCITY

IMMOBILIER

2, ESPLANADE COMPANS CAFFARELLI
IMMEUBLE TOULOUSE 2000, BÂTIMENT D - 31000 TOULOUSE
TÉL. 05 62 27 27 00 FAX 05 61 22 11 79