
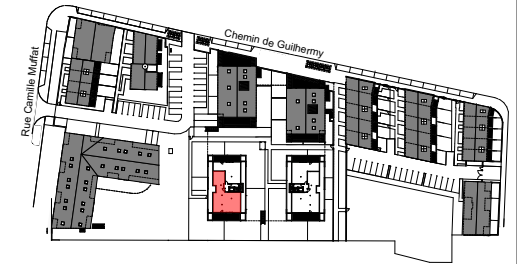


Le Bogey

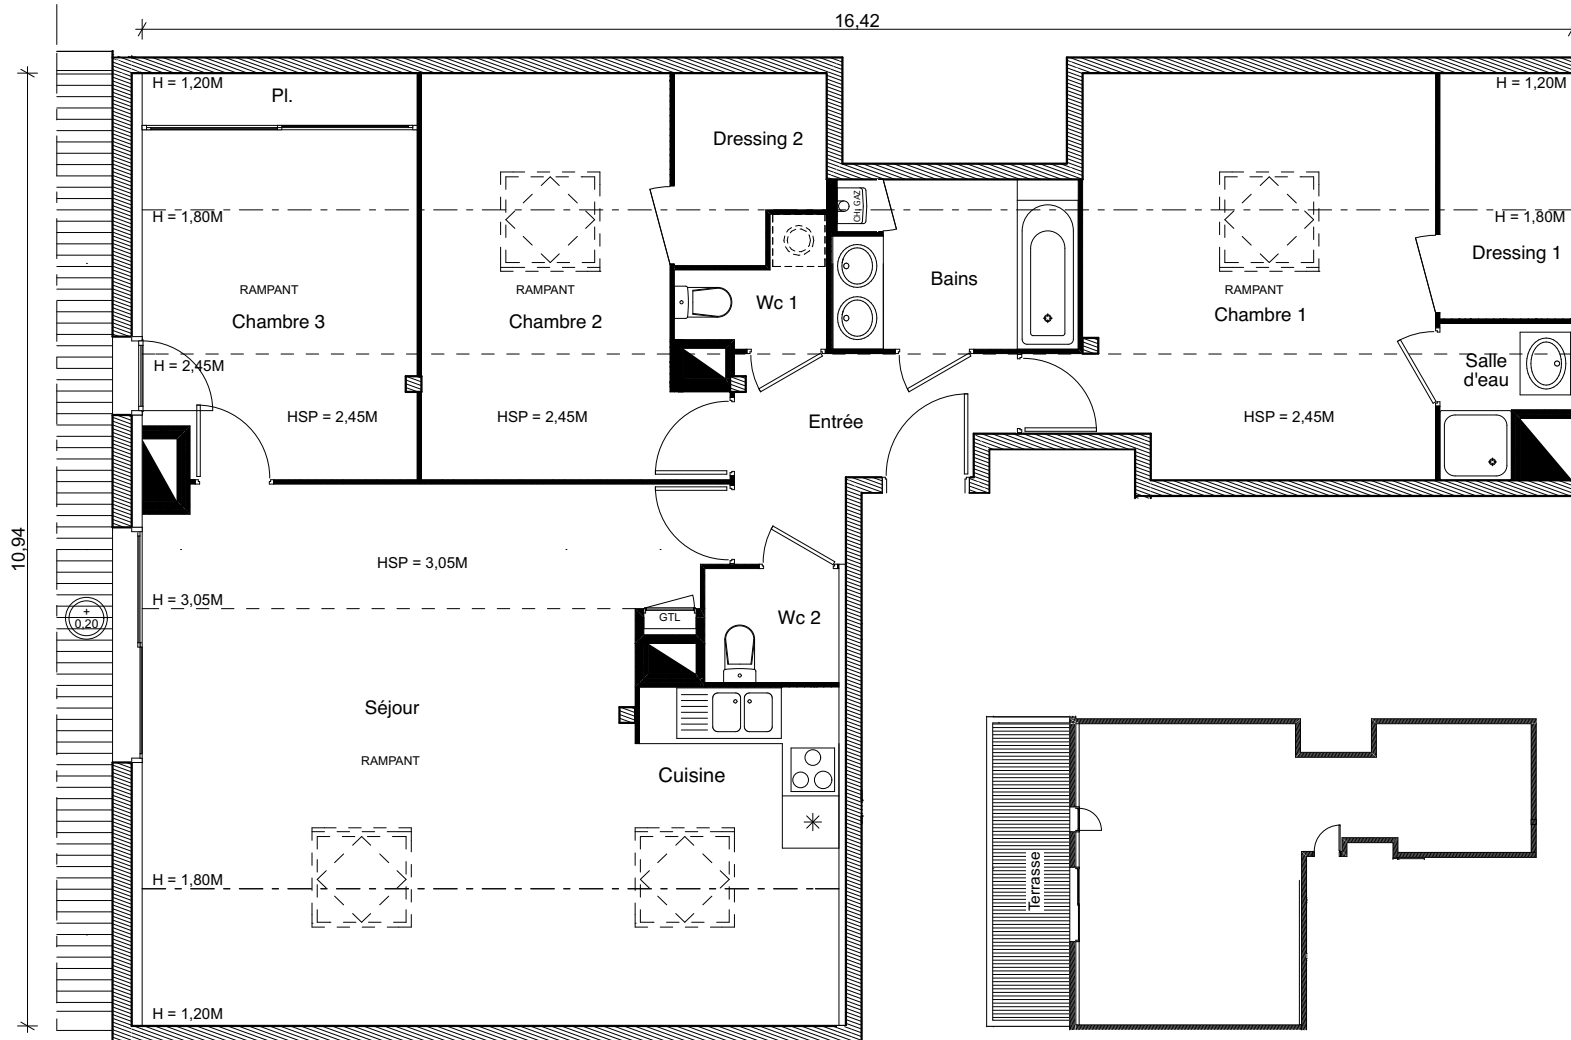

Bâtiment
Appartement n°
Type
Niveau

E 63
T4
3ème Étage

	Surface habitable	Surface utilisable
Entrée	5,64 m ²	5,64 m ²
Séjour + Cuisine	32,88 m ²	45,48 m ²
Chambre 1+Dress. 1	14,70 m ²	23,45 m ²
Salle d'eau	2,26 m ²	2,26 m ²
Chambre 2+Dress. 2	10,18 m ²	17,40 m ²
Chambre 3	9,42 m ²	14,37 m ²
Bains	4,52 m ²	5,49 m ²
Wc 1	1,93 m ²	1,93 m ²
Wc 2	2,01 m ²	2,01 m ²
TOTAL	83,54 m²	118,03 m²
Terrasse		29,69 m ²

La surface des pièces comprend la surface des placards

arua architectes



2, ESPLANADE COMPANS CAFFARELLI
IMMEUBLE TOULOUSE 2000, BÂTIMENT D - 31000 TOULOUSE
TÉL. 05 62 27 27 00 FAX 05 61 22 11 79



07 Mars 2018

(Le présent document est susceptible de modifications techniques et administratives)
(La hauteur des seuils d'accès aux loggias, terrasses et balcons est liée aux contraintes structurelles et au respect des normes constructives et DTU en vigueur)